




Przekrój 10
KM 0+210.04

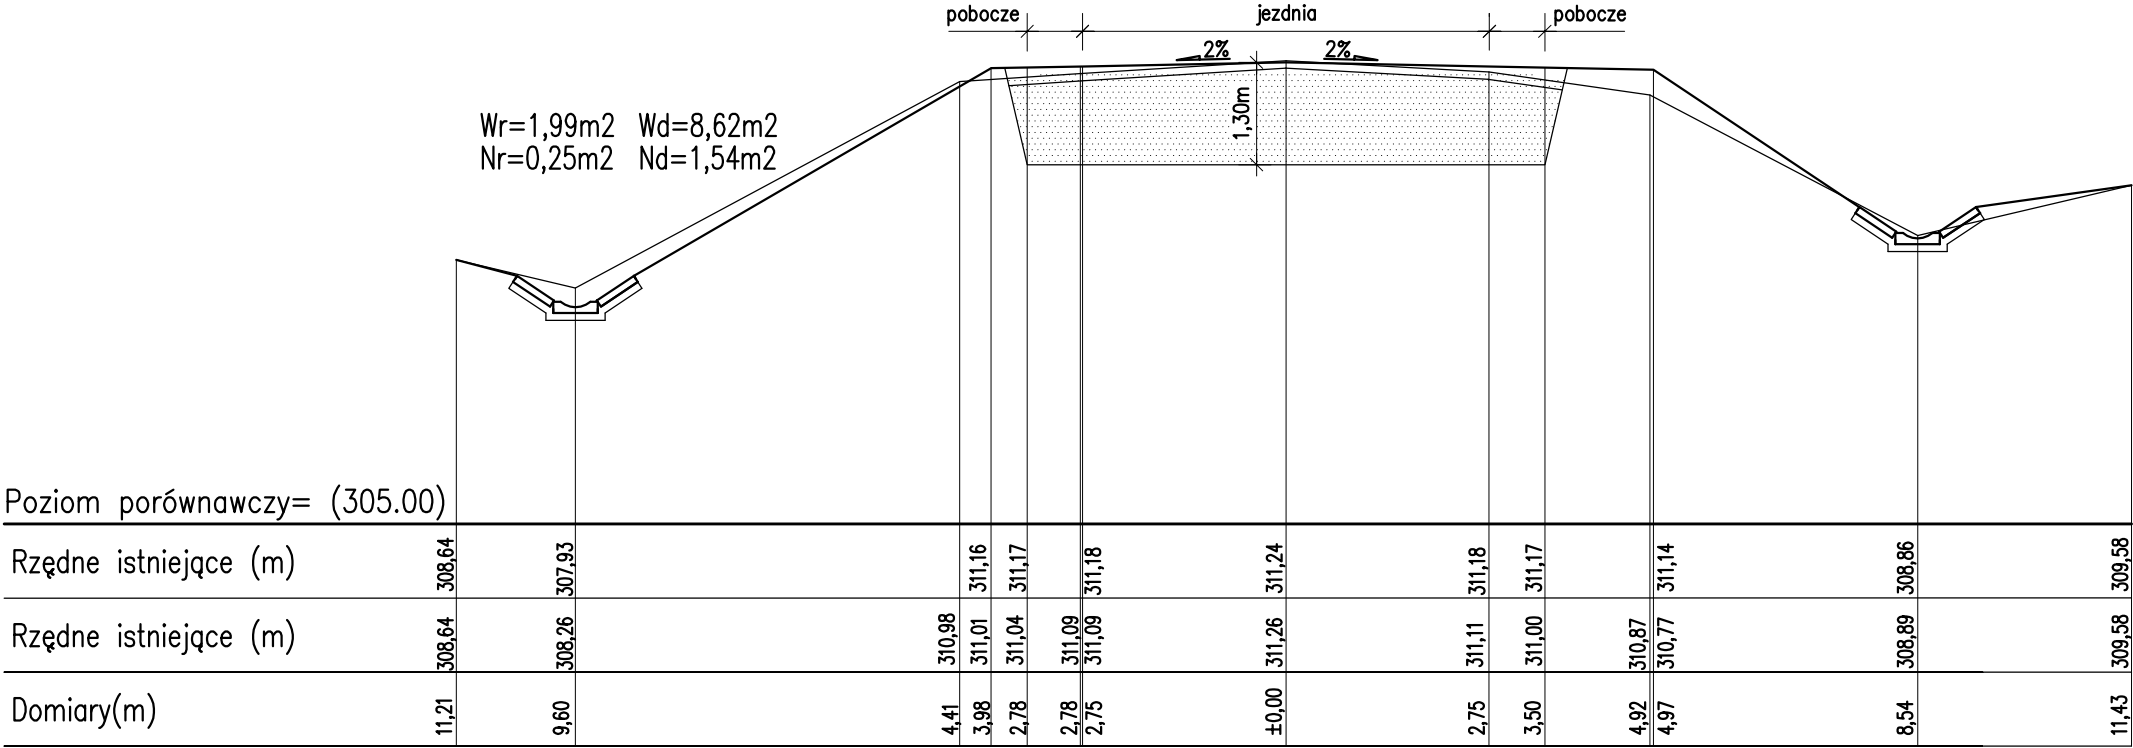


Przekrój 11
KM 0+230.04

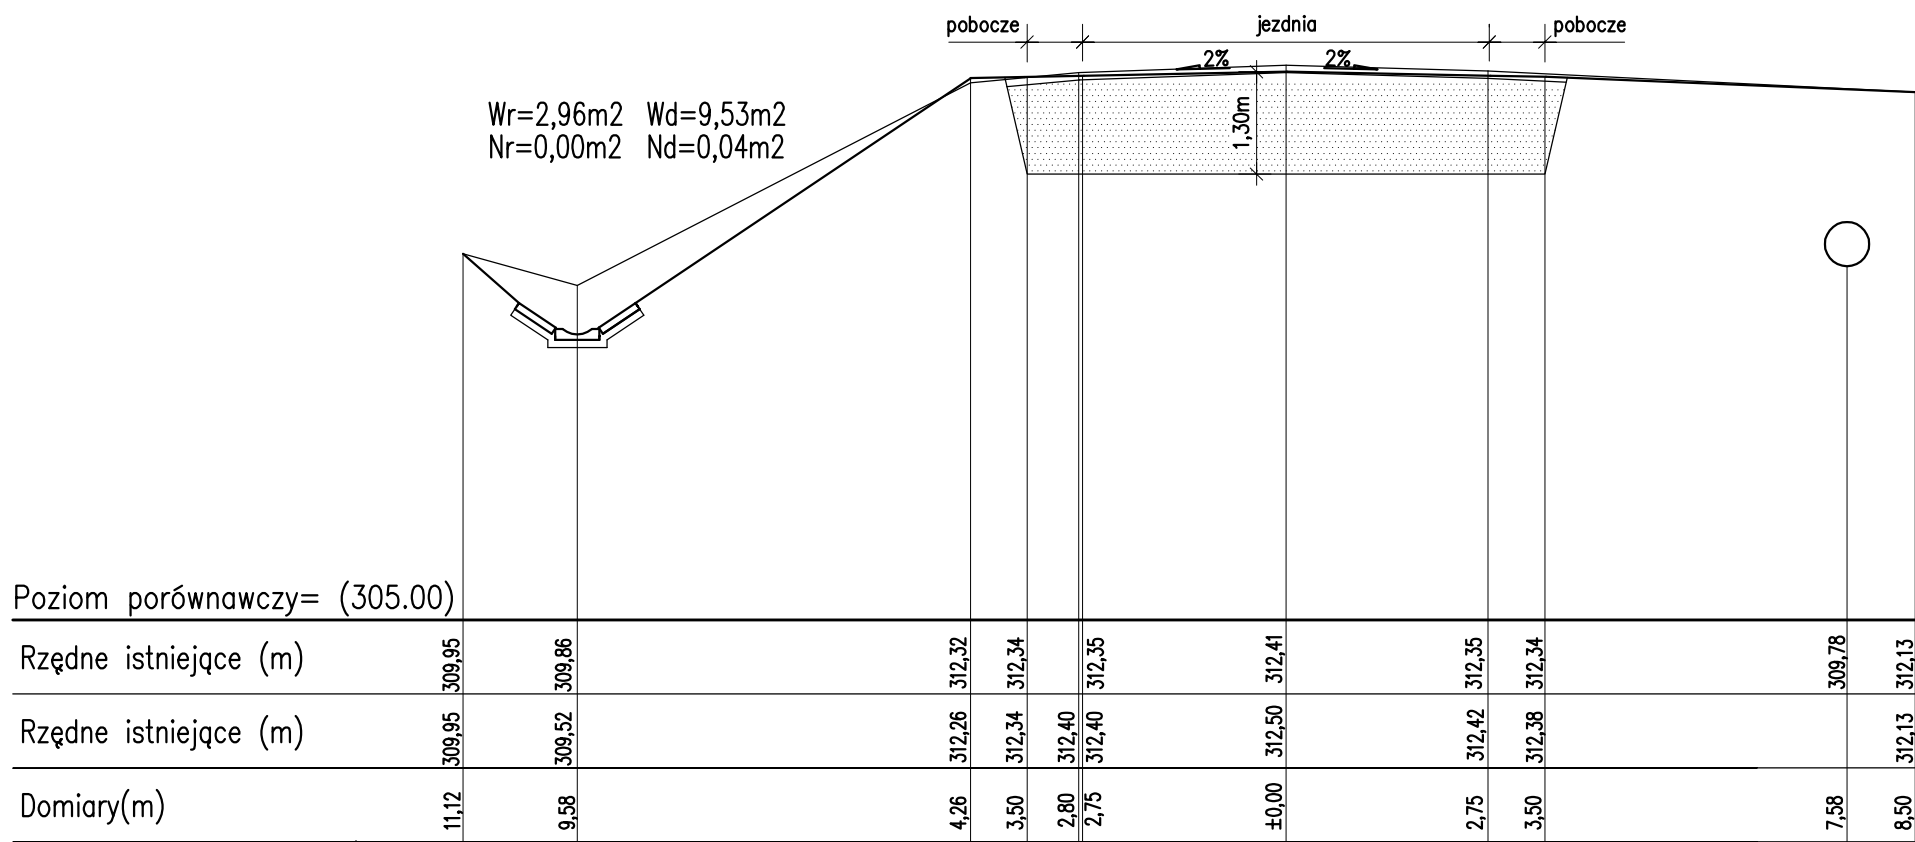

Przekrój 12
KM 0+250.04

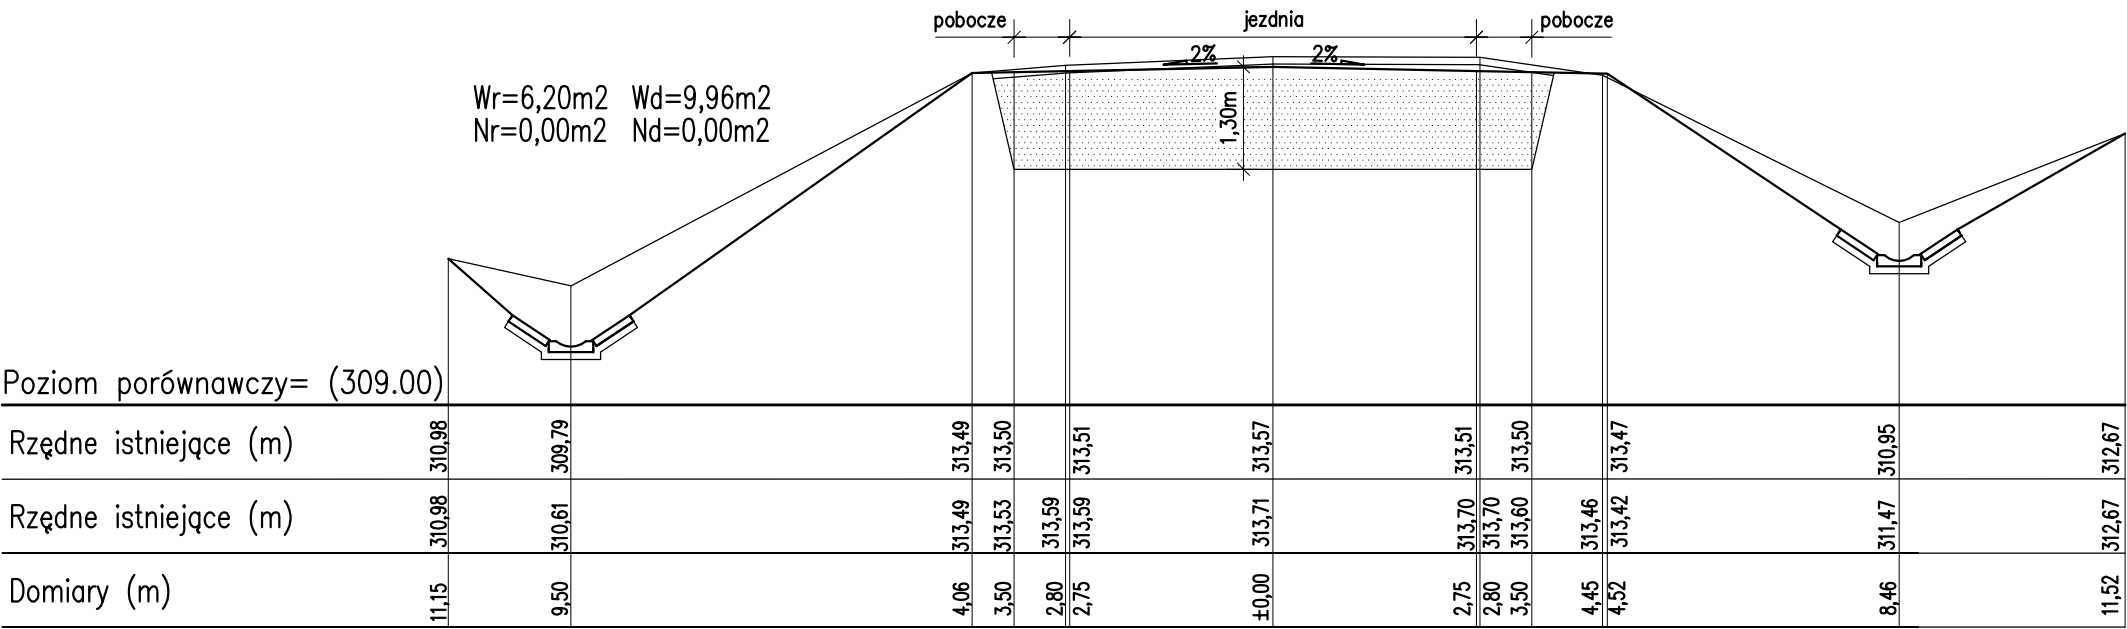

Przekrój 13
KM 0+270.04

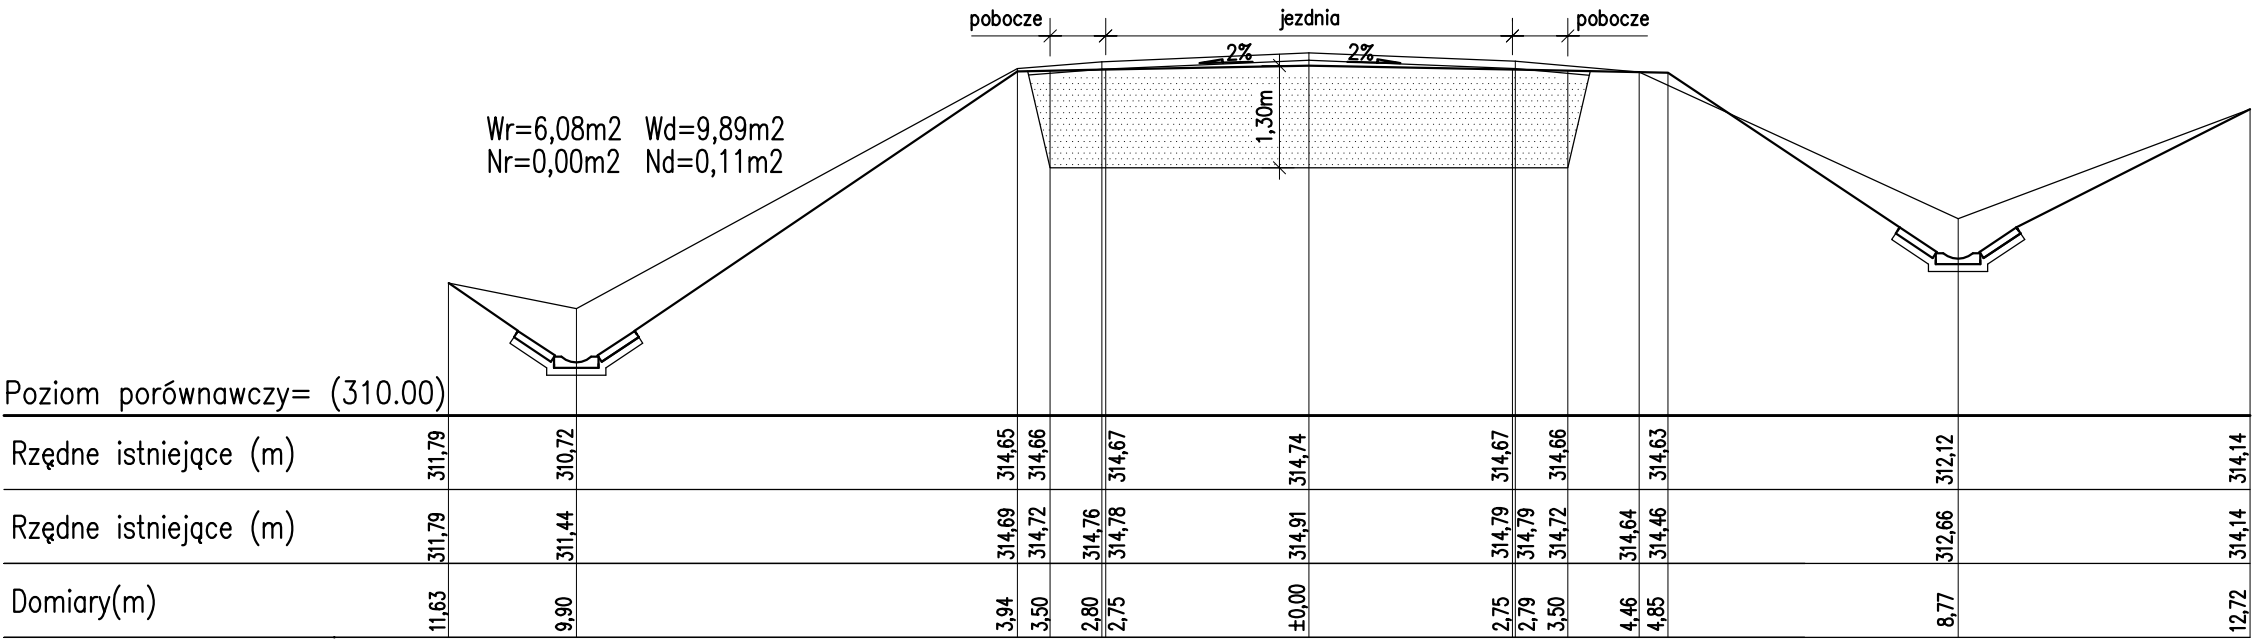

 Grunt do wymiany

PROJEKTOWAŁ: mgr inż. Lech MARCISZ upr. bud. nr AG.II.4/2/7131-2/8/2001 102/89 B-B	LOKALIZACJA: km 11+890 drogi powiatowej nr S2633 w Rudzicy	FAZA : proj. wyk.
OPRACOWAŁ: inż. Ireneusz WOLNIK	INWESTOR: Zarząd Dróg Powiatowych w Bielsku Białej 43-382 Bielsko - Biała, ul. T. Regera 81	DATA : 12.2005
SPRAWDZIŁ: mgr inż. Maciej BIEGUN upr. bud. nr 128/98 BB	OBIEKT/TEMAT: Zabezpieczenie i stabilizacja osuwiska na drodze powiatowej nr S2633 w miejscowości Rudzica	RYŚ. NR : 09
	RYŚUNEK: Przekroje poprzeczne 10-13	SKALA : 1:100