




Przekrój 14
KM 0+290.04

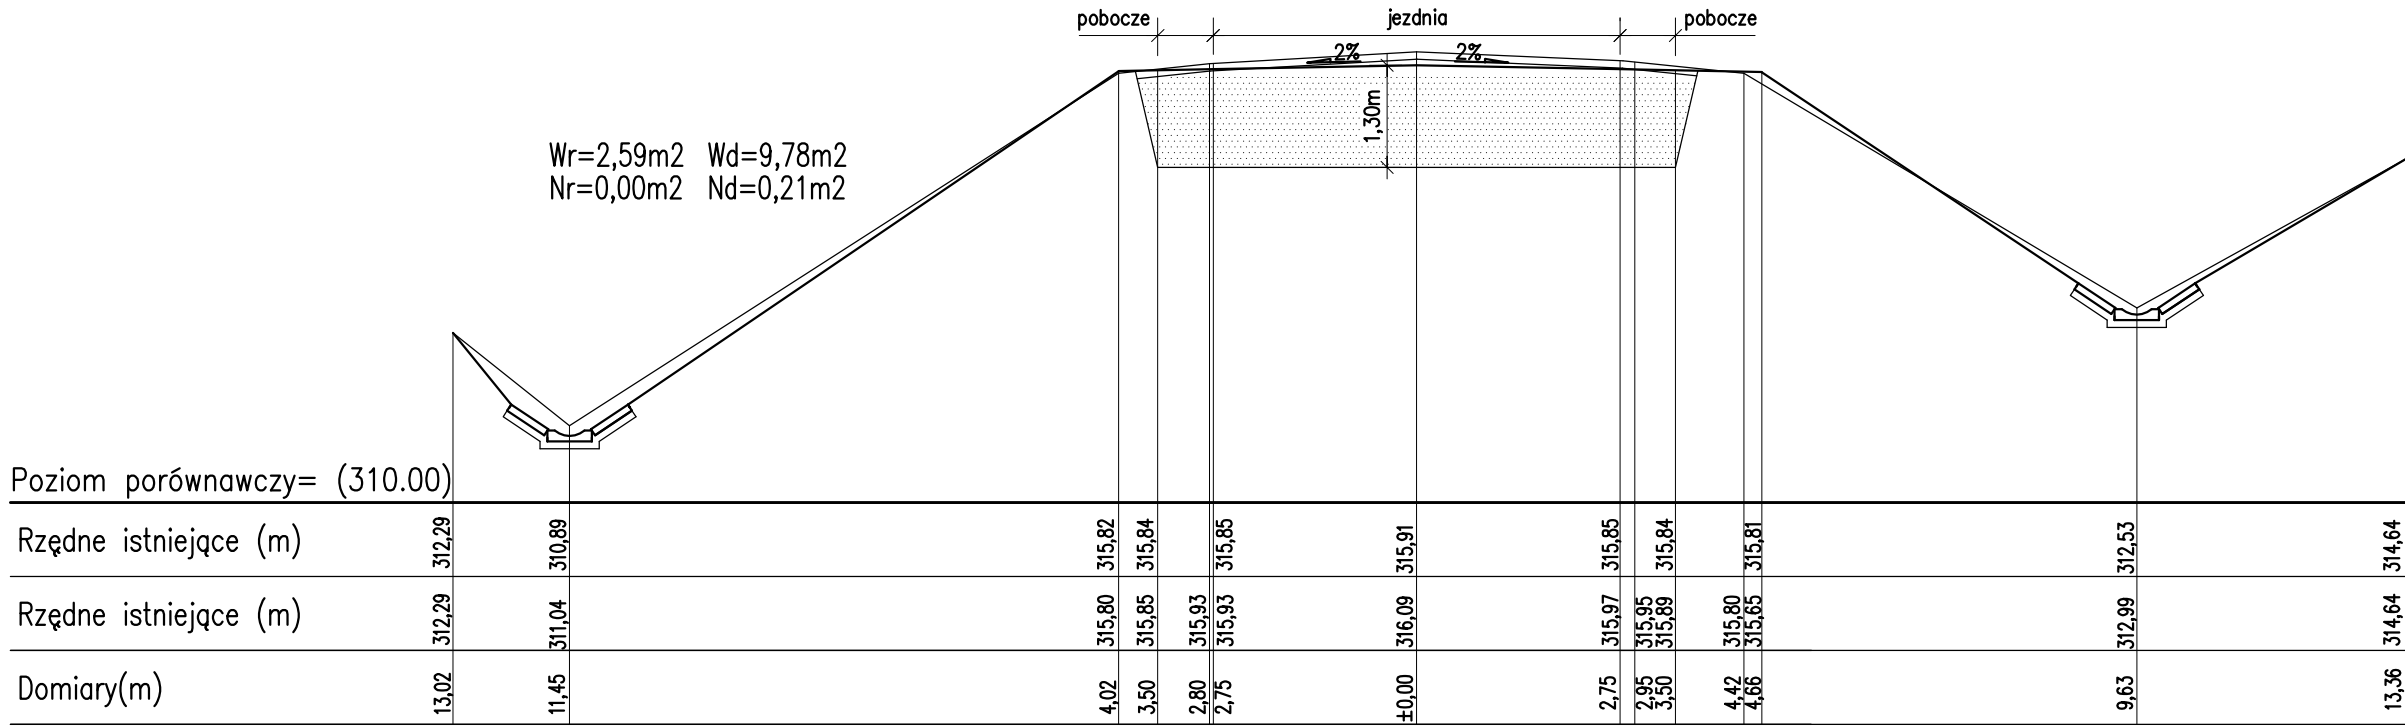

Przekrój 15
KM 0+310.07

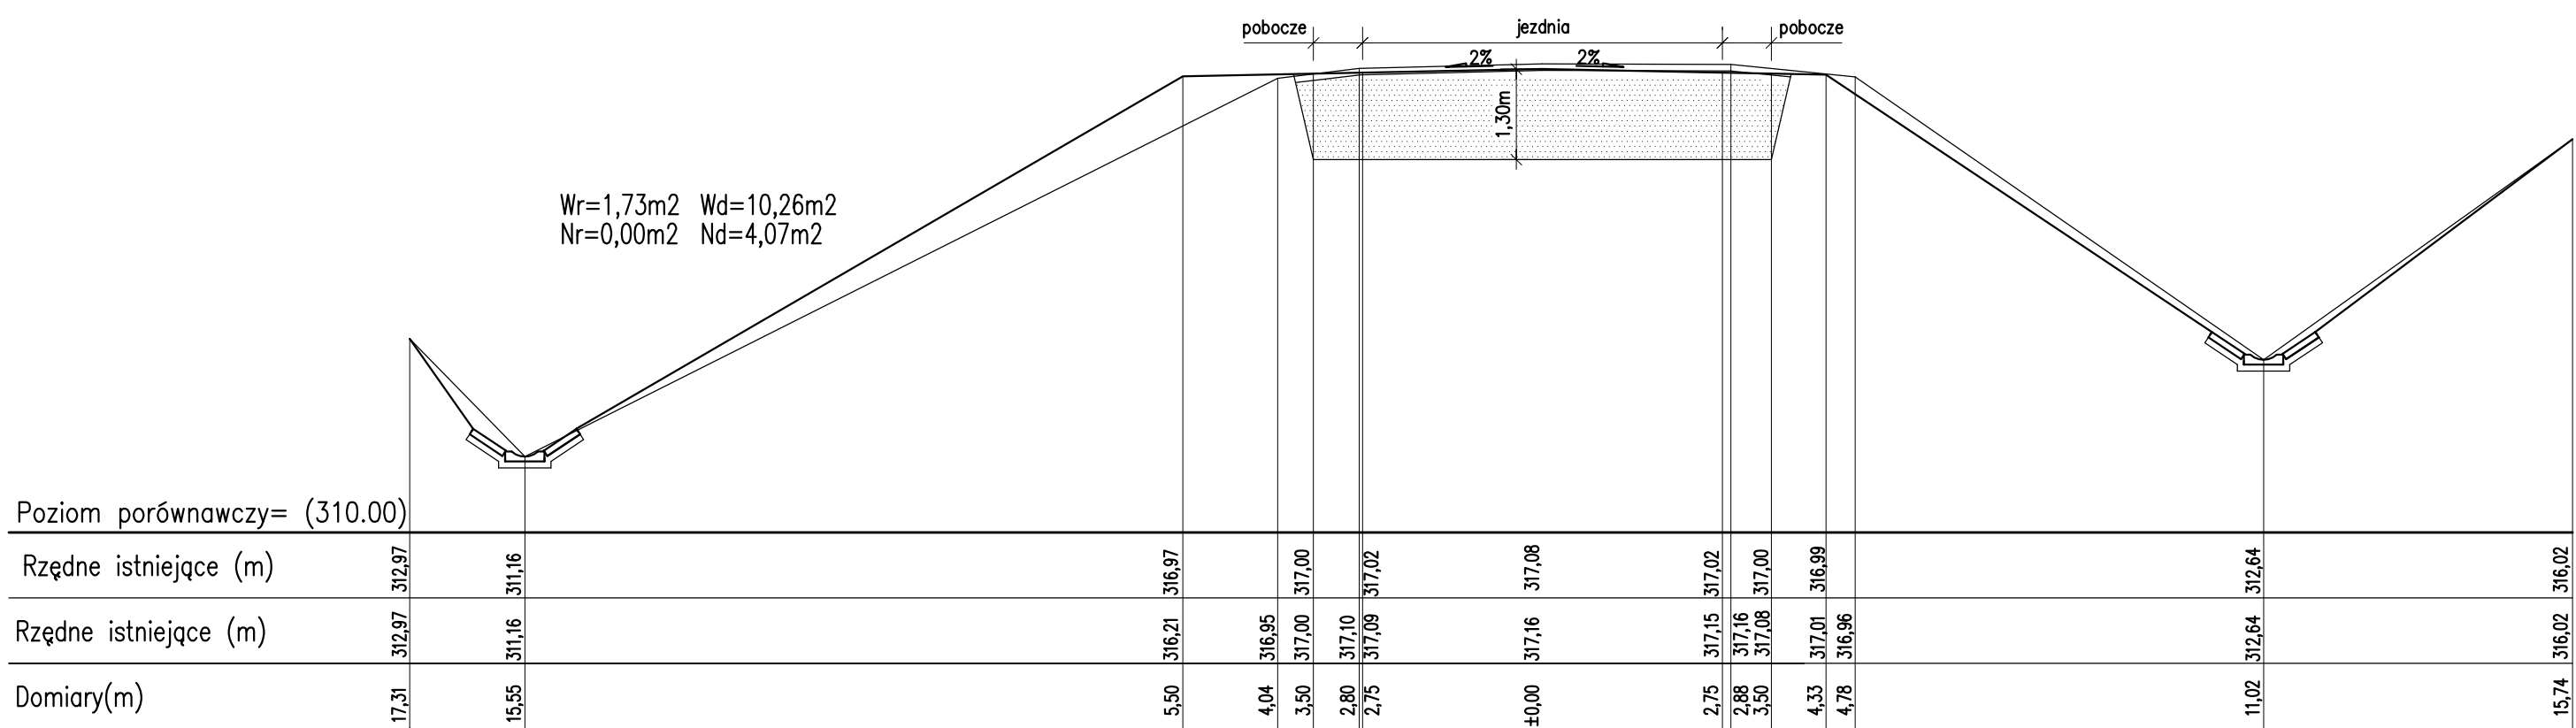

Przekrój 16
KM 0+330.07

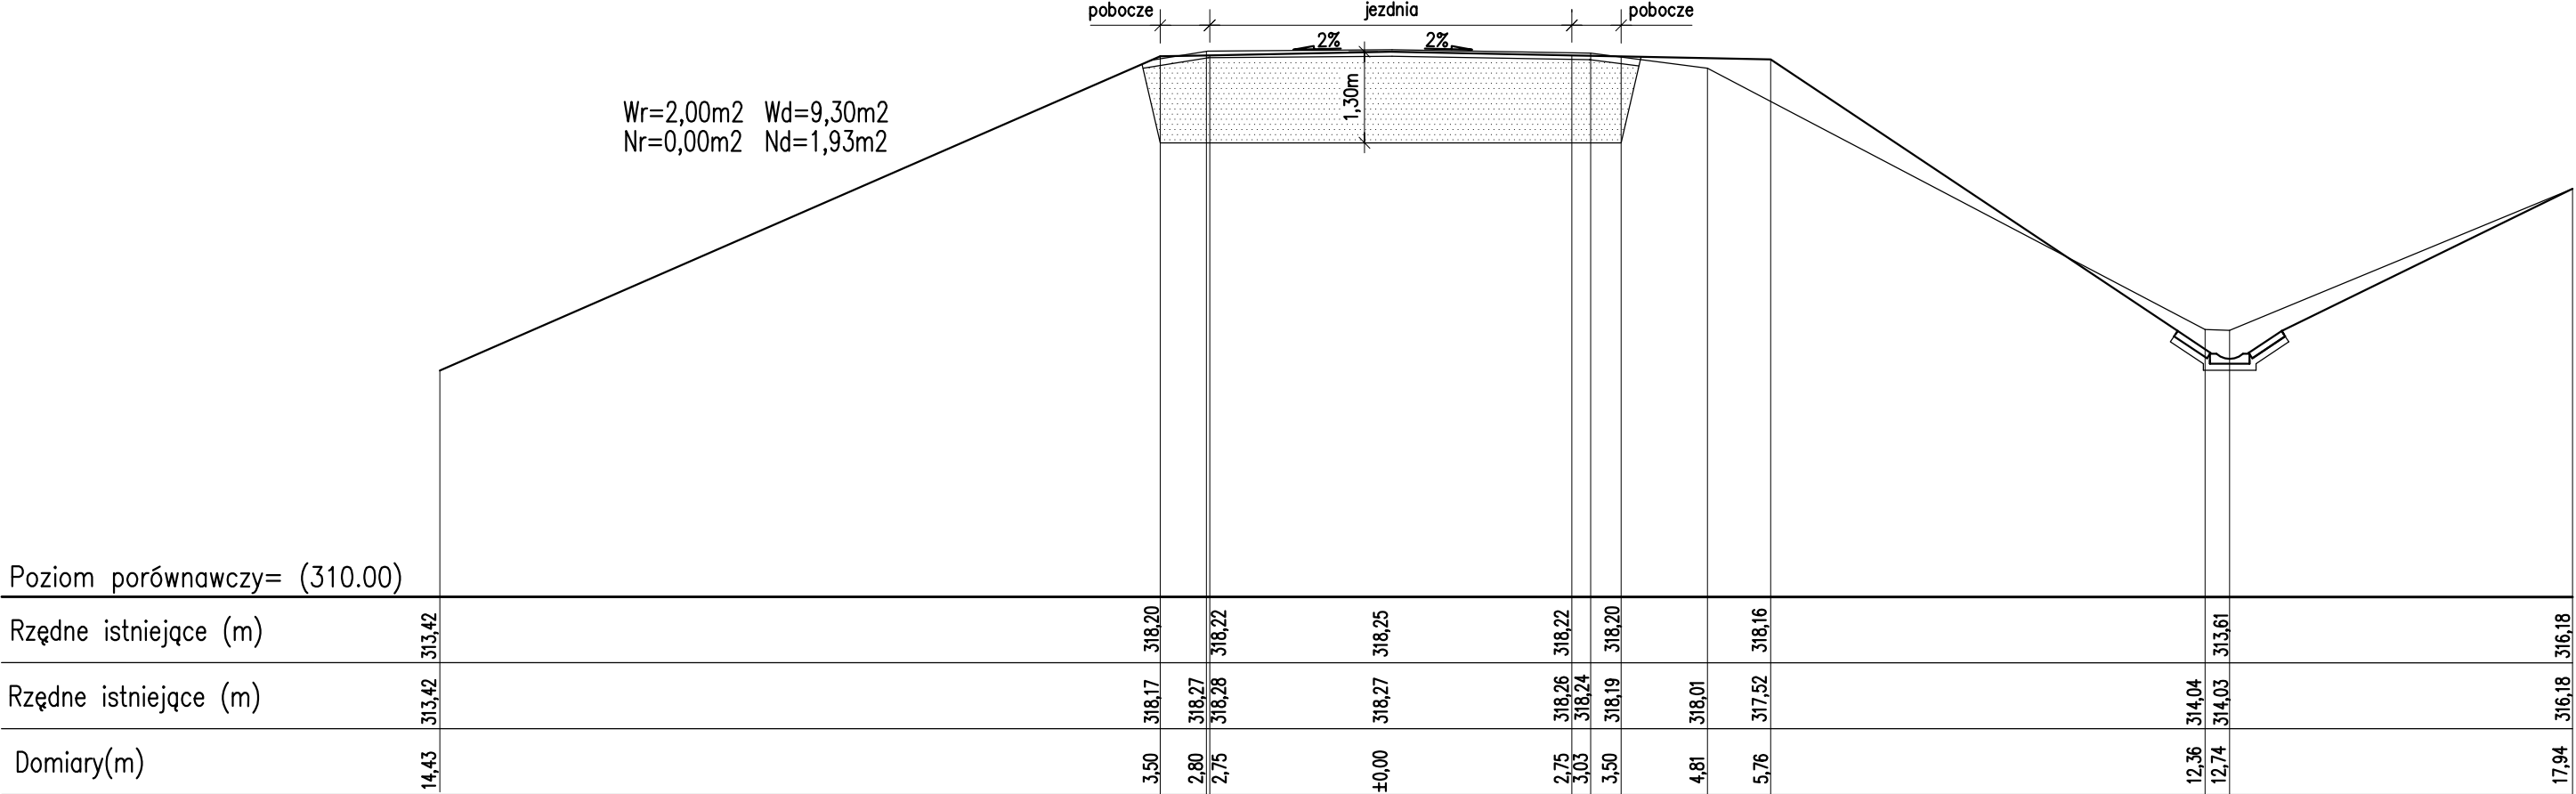

 Grunt do wymiany

PROJEKTOWAŁ: mgr inż. Lech MARCISZ upr. bud. nr AG.II.4/2/7131-2/8/2001 102/89 B-B	LOKALIZACJA: km 11+890 drogi powiatowej nr S2633 w Rudzicy	FAZA : proj. wyk.
OPRACOWAŁ: inż. Ireneusz WOLNIK	INWESTOR: Zarząd Dróg Powiatowych w Bielsku Białej 43-382 Bielsko - Biała, ul. T. Regeera 81	DATA : 12.2005
SPRAWDZIŁ: mgr inż. Maciej BIEGUN upr. bud. nr 128/98 BB	OBIEKT/TEMAT: Zabezpieczenie i stabilizacja osuwiska na drodze powiatowej nr S2633 w miejscowości Rudzica	RYS. NR : 10
	RYSUNEK: Przekroje poprzeczne 14, 15, 16	SKALA : 1:100