


Projektowane roboty na odcinkach poza czynnym osuwiskiem

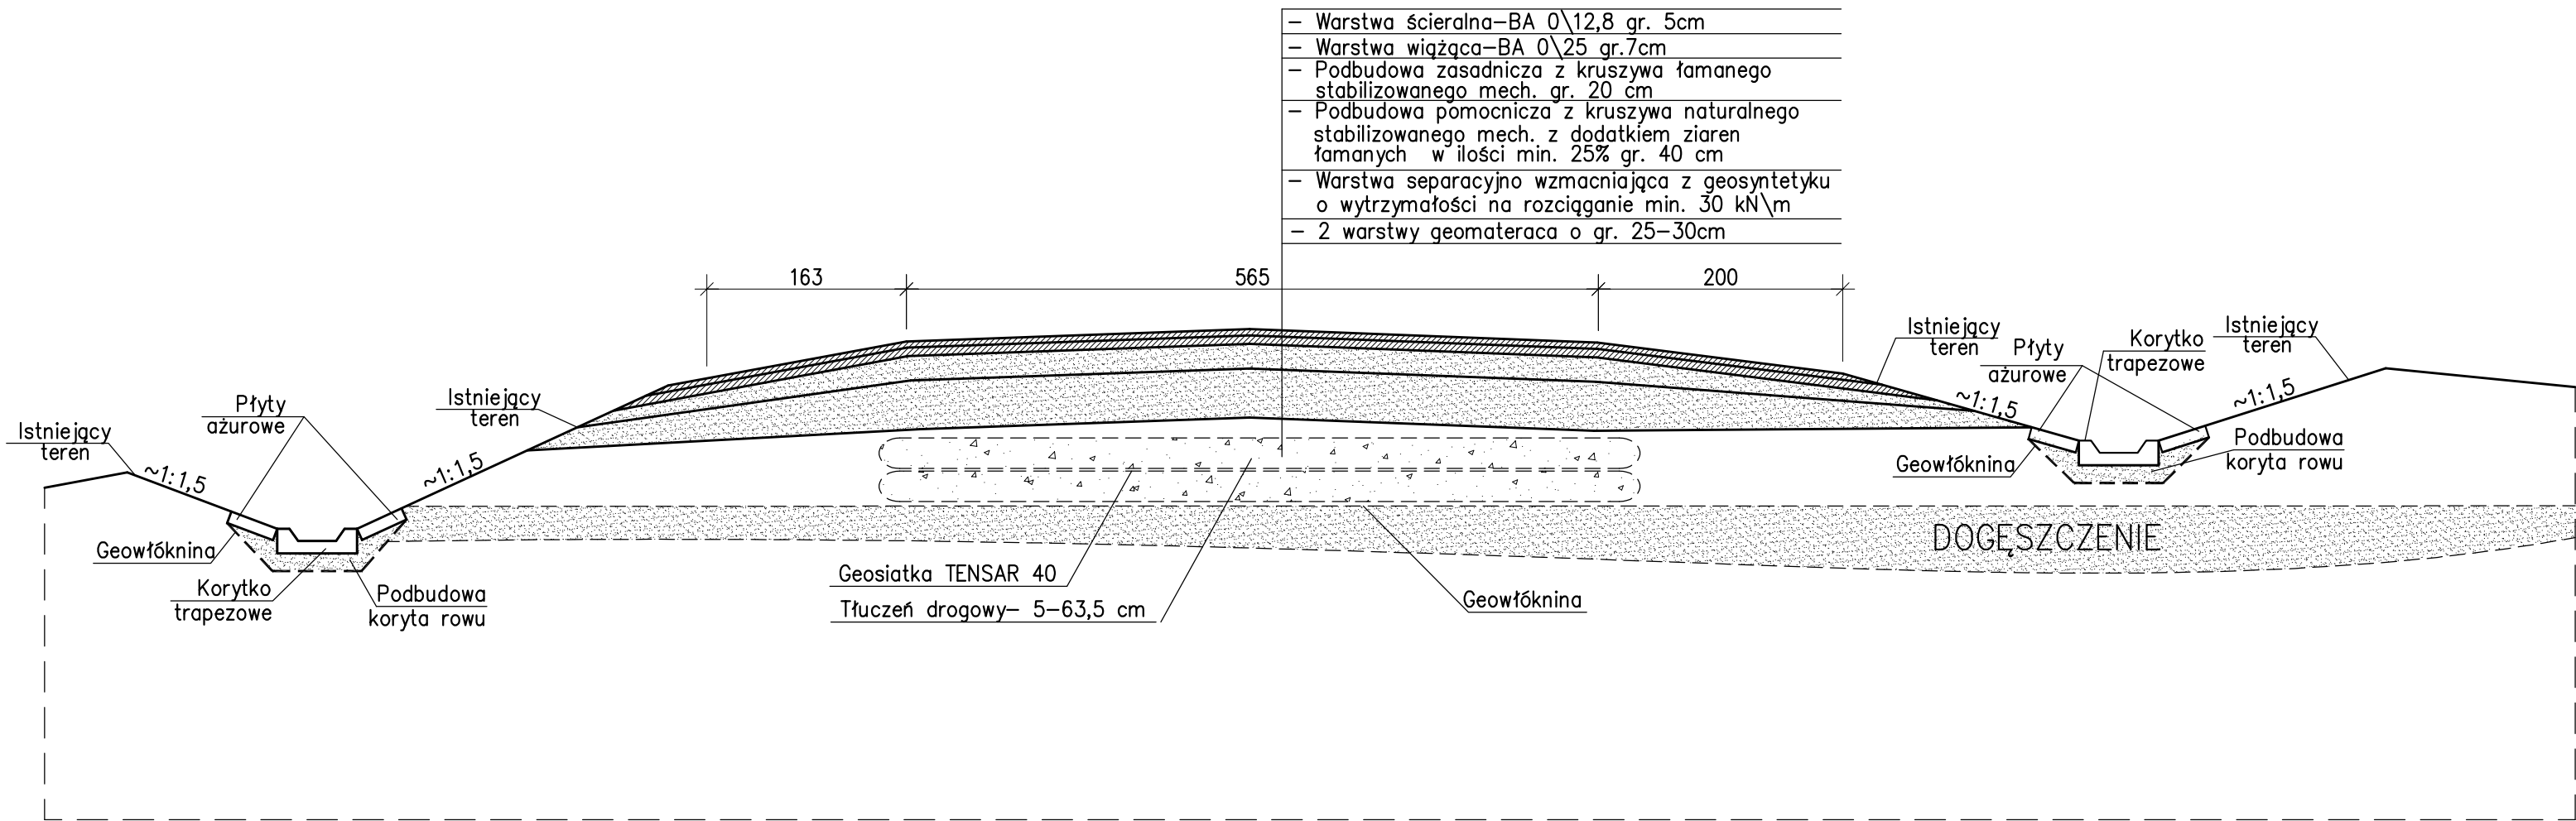

PROJEKTOWAŁ: mgr inż. Lech MARCISZ upr. bud. nr AG.II.4/2/7131-2/8/2001 102/89 B-B	LOKALIZACJA: km 11+890 drogi powiatowej nr S2633 w Rudzicy	FAZA : proj. wyk.
	INWESTOR: Zarząd Dróg Powiatowych w Bielsku Białej 43-382 Bielsko - Biała, ul. T. Regeera 81	DATA : 12.2005
	OPRACOWAŁ: mgr inż. Marta MAGIERA	RYS. NR : 16
	SPRAWDZIŁ: mgr inż. Maciej BIEGUN upr. bud. nr 128/98 BB	SKALA : 1:50
OBIEKT/TEMAT: Zabezpieczenie i stabilizacja osuwiska na drodze powiatowej nr S2633 w miejscowości Rudzica		
RYSUNEK: Proj. roboty na odcinkach poza rejonem wzmocnienia skarpy		