



Poz. SCWYL  
Ścianka czołowa wylotowa dla przepustów NR A–E  
skala 1:20  
wykonać x5

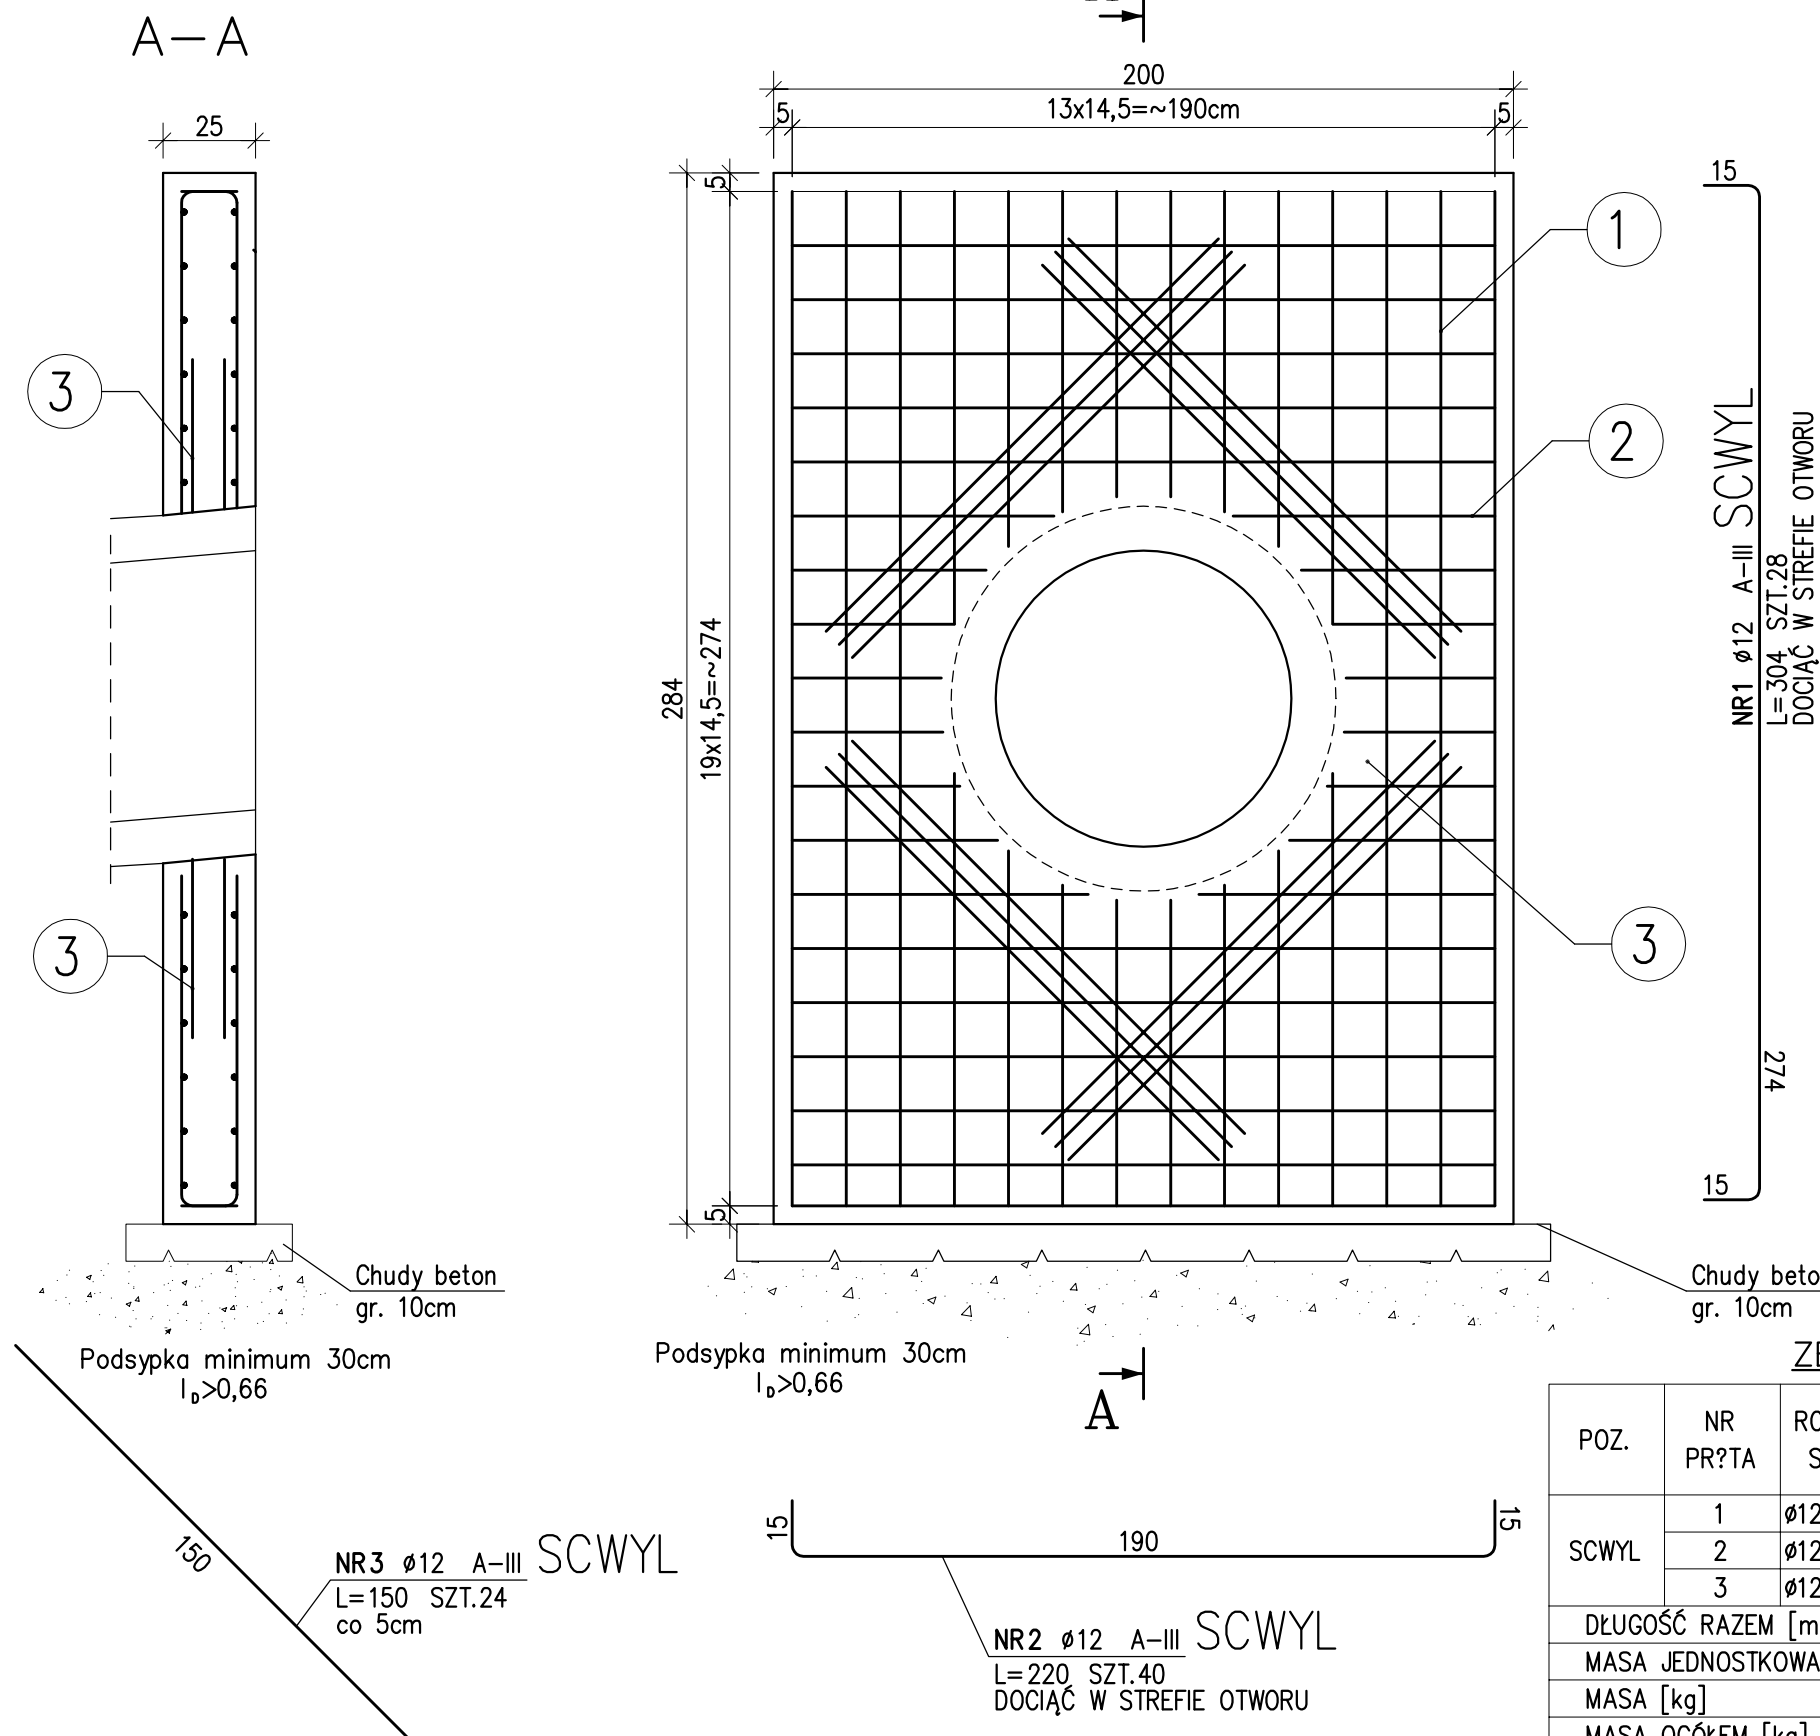

Poz. SCWL  
Ścianka czołowa wlotowa dla przepustów NR B–E  
skala 1:20  
wykonać x4

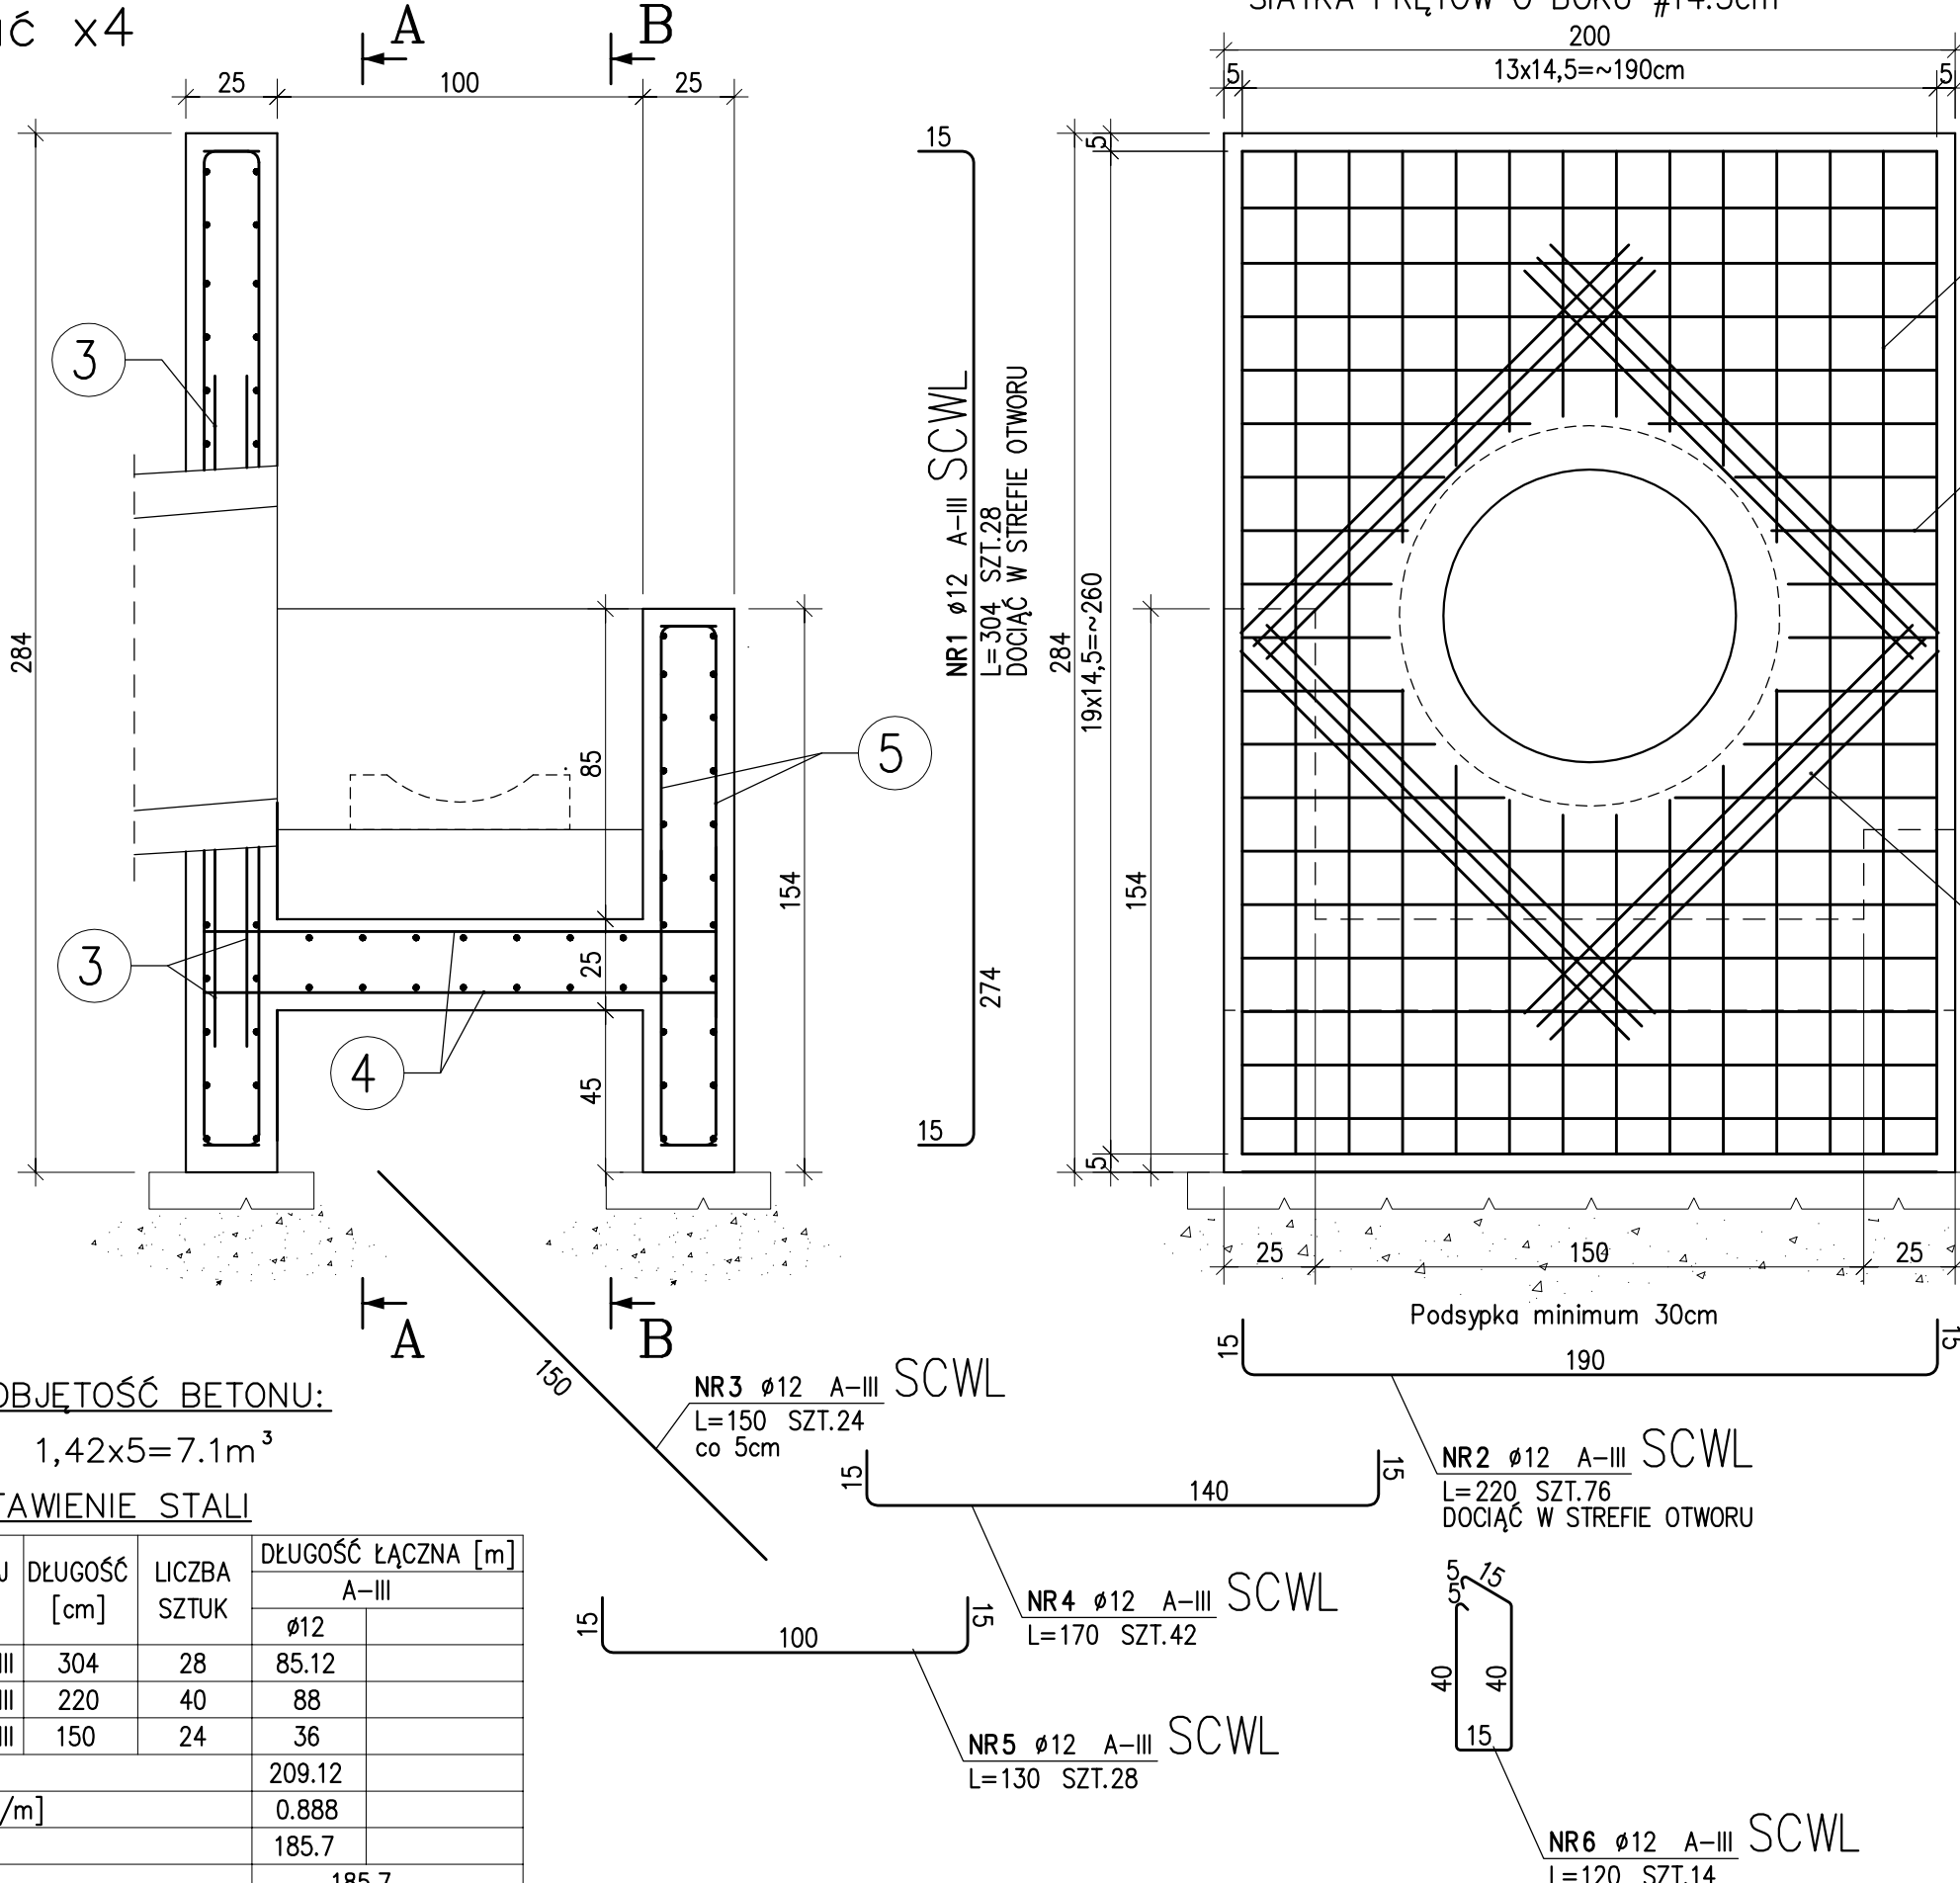

POZ.	NR PR?TA	RODZAJ STALI	DŁUGOŚĆ [cm]	LICZBA SZTUK	DŁUGOŚĆ ŁĄCZNA [m]	
					A–III	Ø12
SCWYL	1	Ø12 A–III	304	28	85.12	
	2	Ø12 A–III	220	40	88	
	3	Ø12 A–III	150	24	36	
DŁUGOŚĆ RAZEM [m]					209.12	
MASA JEDNOSTKOWA [kg/m]					0.888	
MASA [kg]					185.7	
MASA OGÓŁEM [kg]					185.7	
WYKONAĆ: x 5					928.5	

A–A

SIATKA PRĘTÓW O BOKU #14.5cm

200

13x14,5=~190cm

1

2

3

5

6

