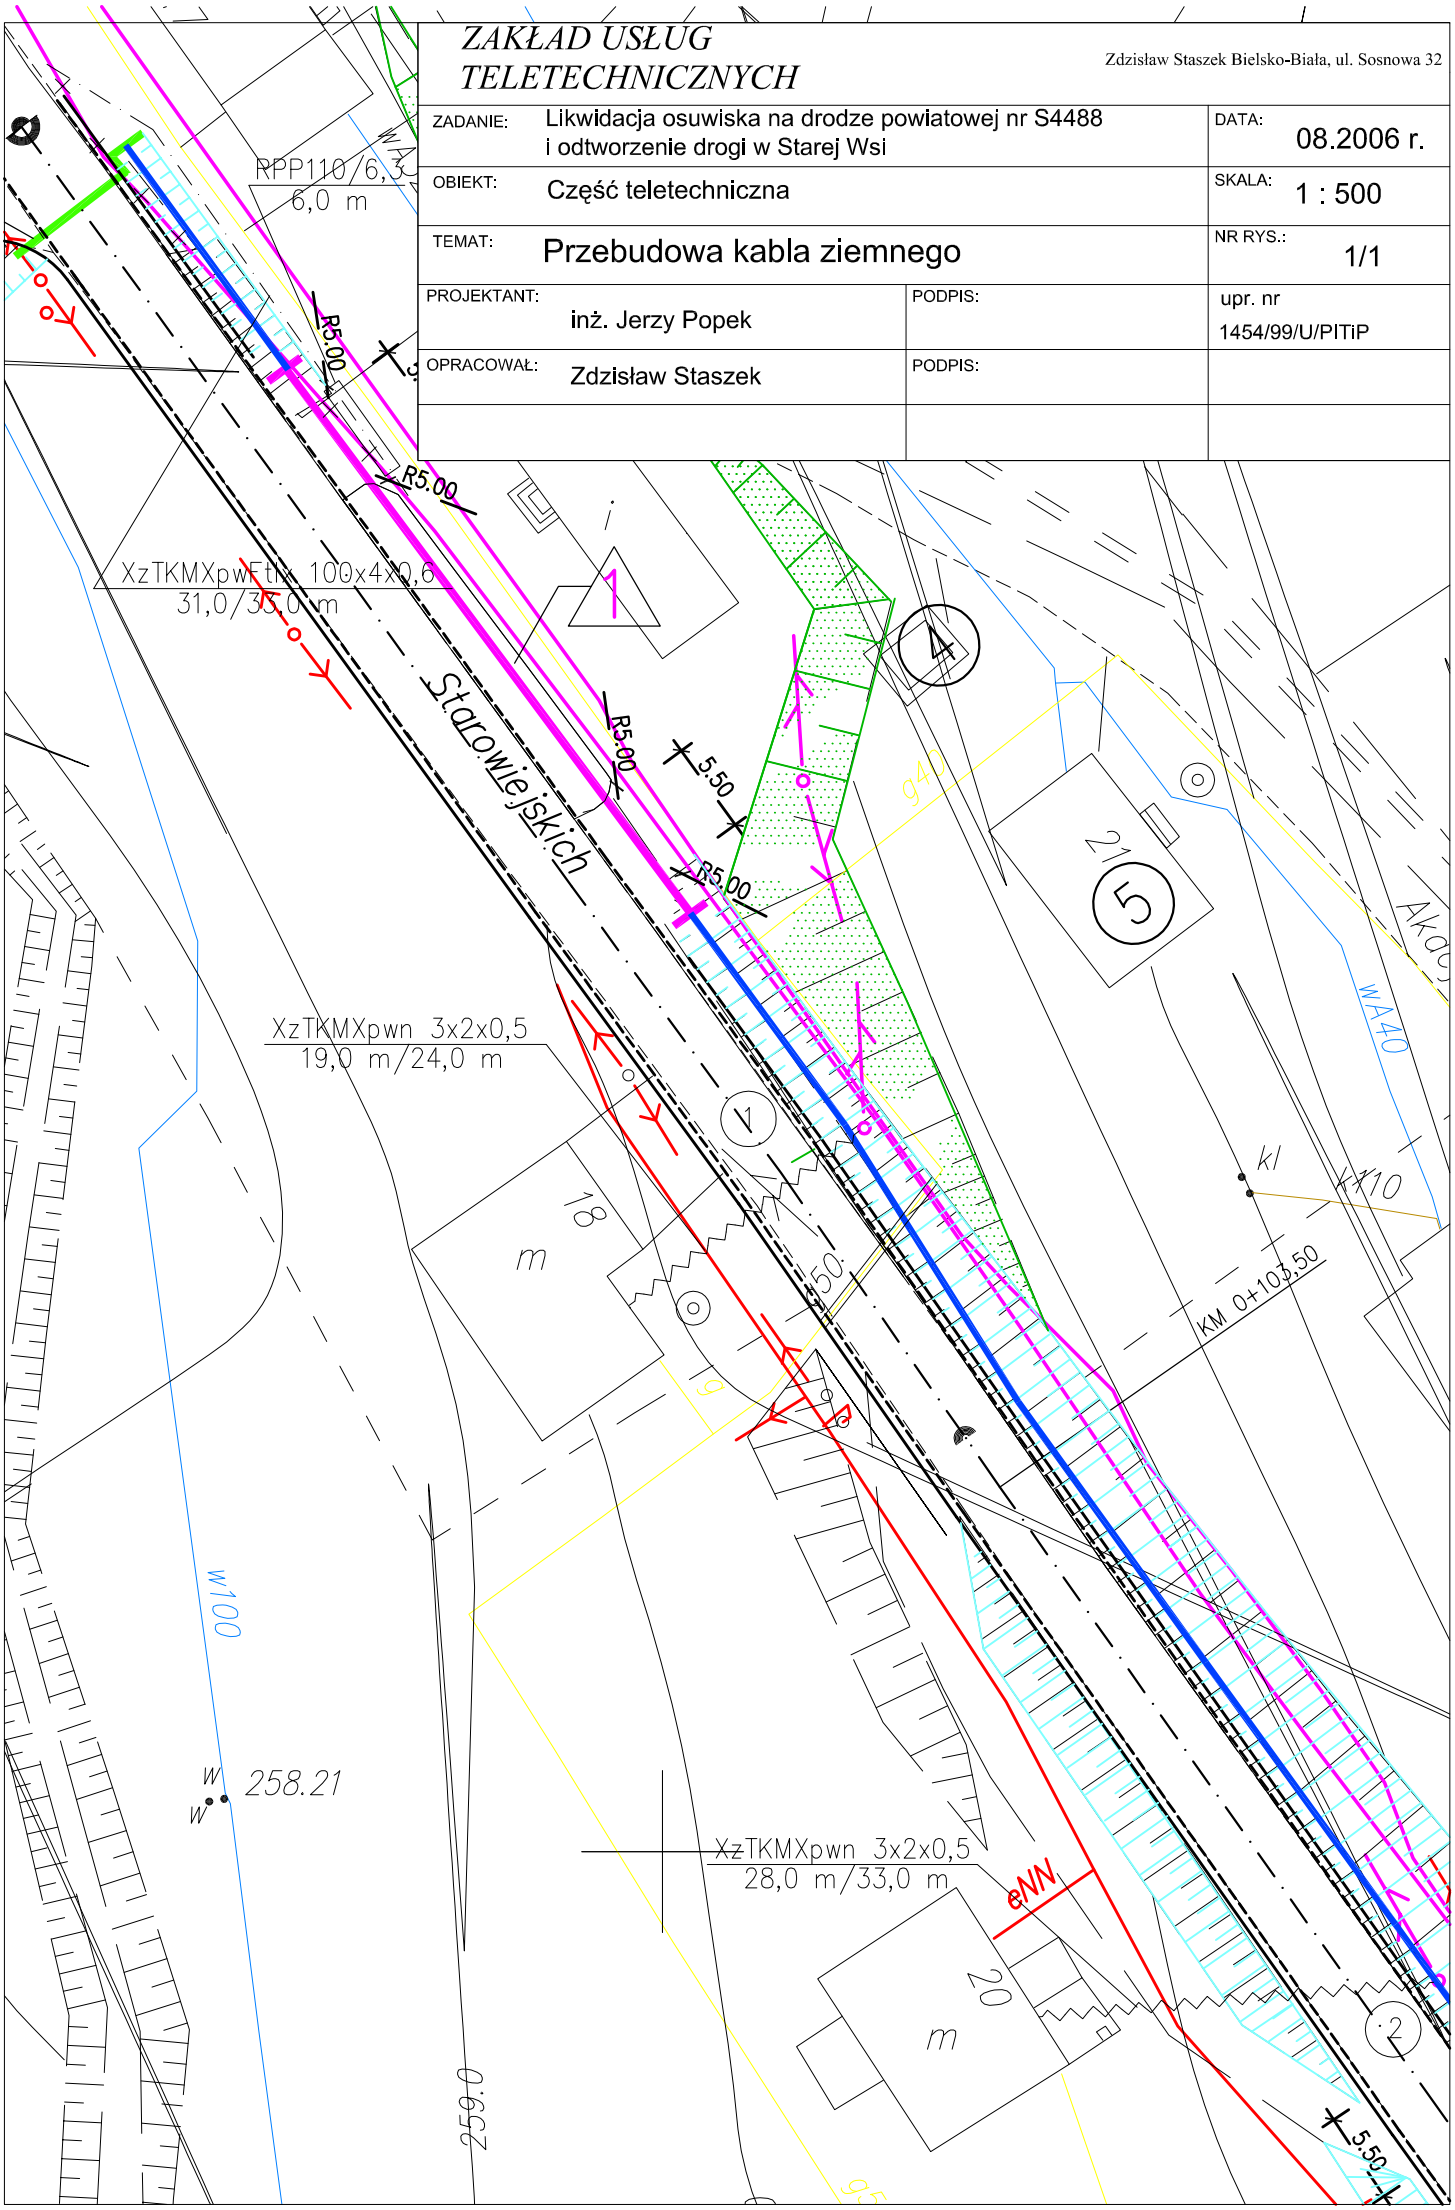ZAKŁAD USŁUG TELETECHNICZNYCH		Zdzisław Staszek Bielsko-Biała, ul. Sosnowa 32
ZADANIE: Likwidacja osuwiska na drodze powiatowej nr S4488 i odtworzenie drogi w Starej Wsi		DATA: 08.2006 r.
OBIEKT: Część teletechniczna		SKALA: 1 : 500
TEMAT: Przebudowa kabla ziemnego		NR RYS.: 1/1
PROJEKTANT: inż. Jerzy Popek	PODPIS:	upr. nr 1454/99/U/PITiP
OPRACOWAŁ: Zdzisław Staszek	PODPIS: