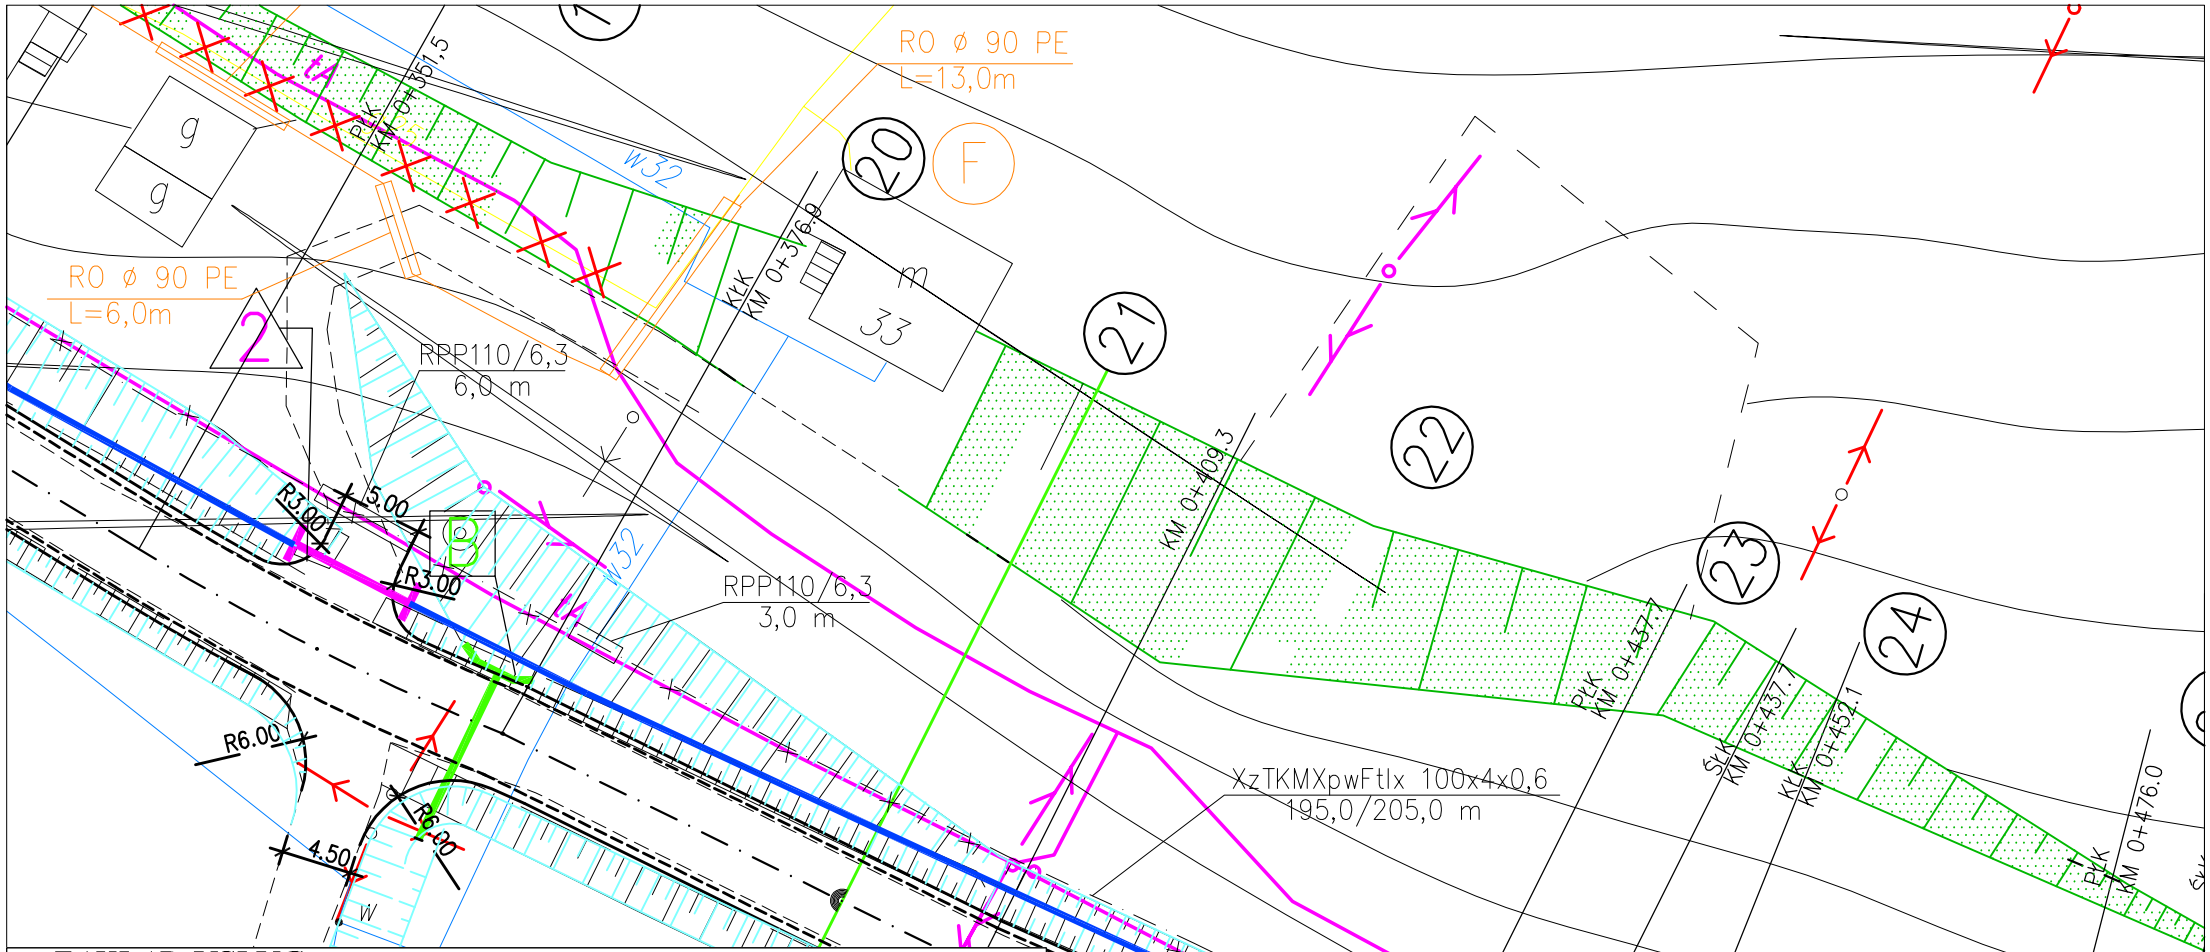

ZAKŁAD USŁUG TELETECHNICZNYCH

Zdzisław Staszek Bielsko-Biała, ul. Sosnowa 32

ZADANIE:	Likwidacja osuwiska na drodze powiatowej nr S4488 i odtworzenie drogi w Starej Wsi	DATA:	08.2006 r.
OBIEKT:	Część teletechniczna	SKALA:	1 : 500
TEMAT:	Przebudowa kabla ziemnego	NR RYS.:	1/3
PROJEKTANT: inż. Jerzy Popek	PODPIS:	upr. nr 1454/99/U/PITiP	
OPRACOWAŁ: Zdzisław Staszek	PODPIS:		