Przepust nr A

Przepust pod ulicą Starowiejskich nr 54488
KM 0+618,00

Przepust rurowy żelbetowy
gr. ween. 8=80cm
Długość 11,00m

PRZEPUST ISTNIEJĄCY

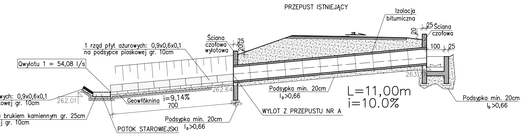

Przekrój podłużny wylotu nr 1

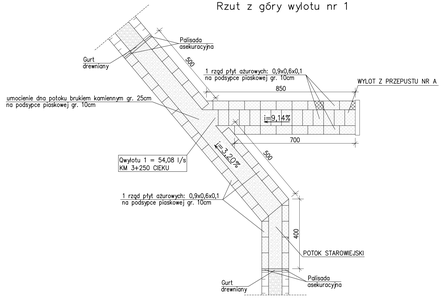

Rzut z góry wylotu nr 1

Przekrój podłużny wylotu nr 2

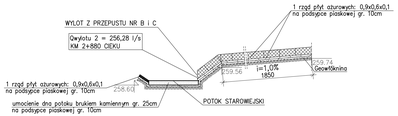

Rzut z góry wylotu nr 2

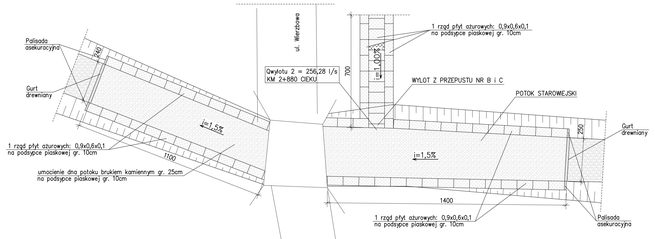

Przekrój podłużny wylotu nr 3

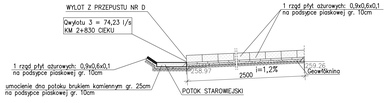

Rzut z góry wylotu nr 3

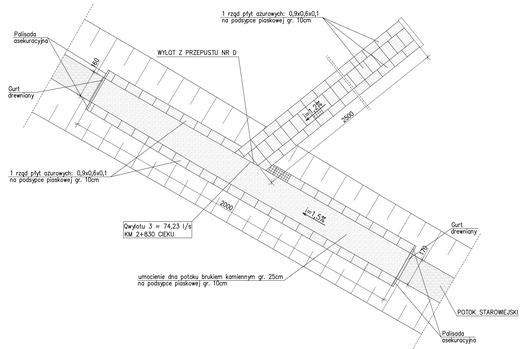

Przekrój podłużny wylotu nr 4

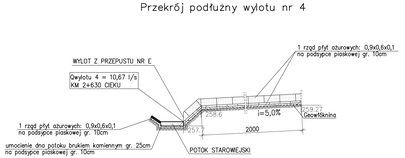

Rzut z góry wylotu nr 4

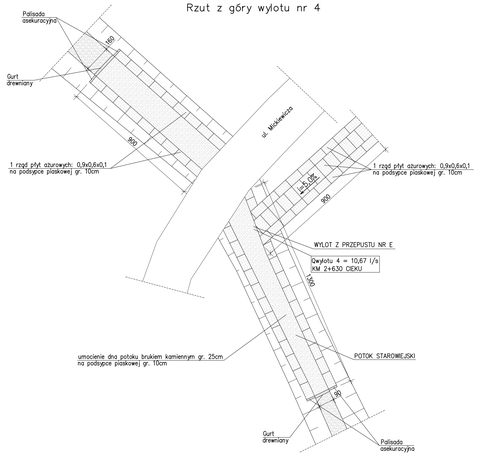

Przekrój podłużny wylotu nr 5

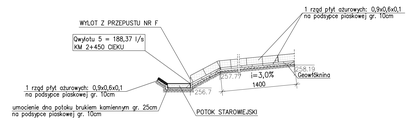

Rzut z góry wylotu nr 5

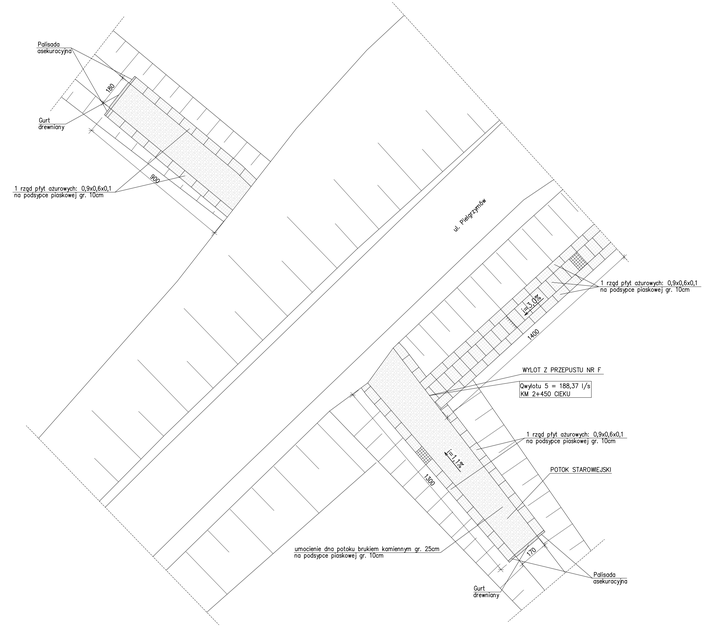

PROJEKTOWAŁ: mgr inż. Łech MARCISZ upr. bud. nr AUI-K/0/7731-2/8/2001 102/89 B-III	LOKALIZACJA: km 2+370 drogi powiatowej nr 54488 w Starej Wsi	FAZA: Proj. wyk.
OPRACOWAŁ: inż. Ireneusz WOLNIK	INWESTOR: Zarząd Dróg Powiatowych w Bielsku Białej 43-382 Bielsko – Biała, ul. T. Regera 81	DATA: 12.2005
SPRAWDZIŁ: mgr inż. Maciej BEDZIN upr. bud. nr 126/98 BB	OBIEKT/TEMAT: Zabezpieczenie i stabilizacja osuwiska na drodze powiatowej nr 54488 w miejscowości Stara Wieś	RYS. NR: 16
	RYSUNEK: Przekrój podłużny wylotu nr 1,2,3,4,5 Rzut z góry wylotu nr 1,2,3,4,5	SKALA: 1:100