



skala 1:50

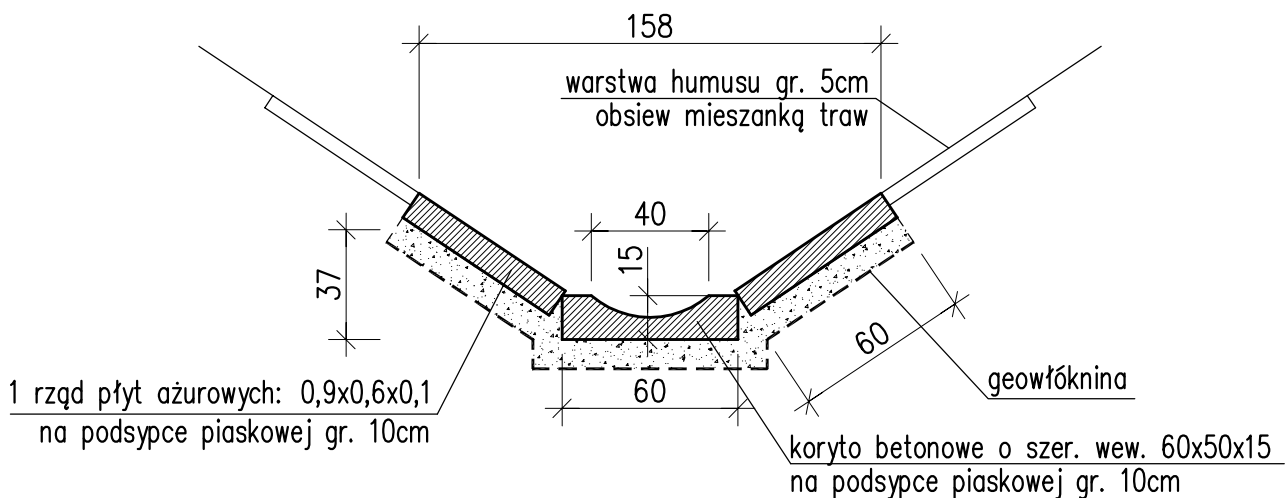

UWAGA: Otwory w płytach wypełnić humusem z mieszanką traw

Przekrój poprzeczny w miejscu wylotów do potoku Starowiejskiego

skala 1:50

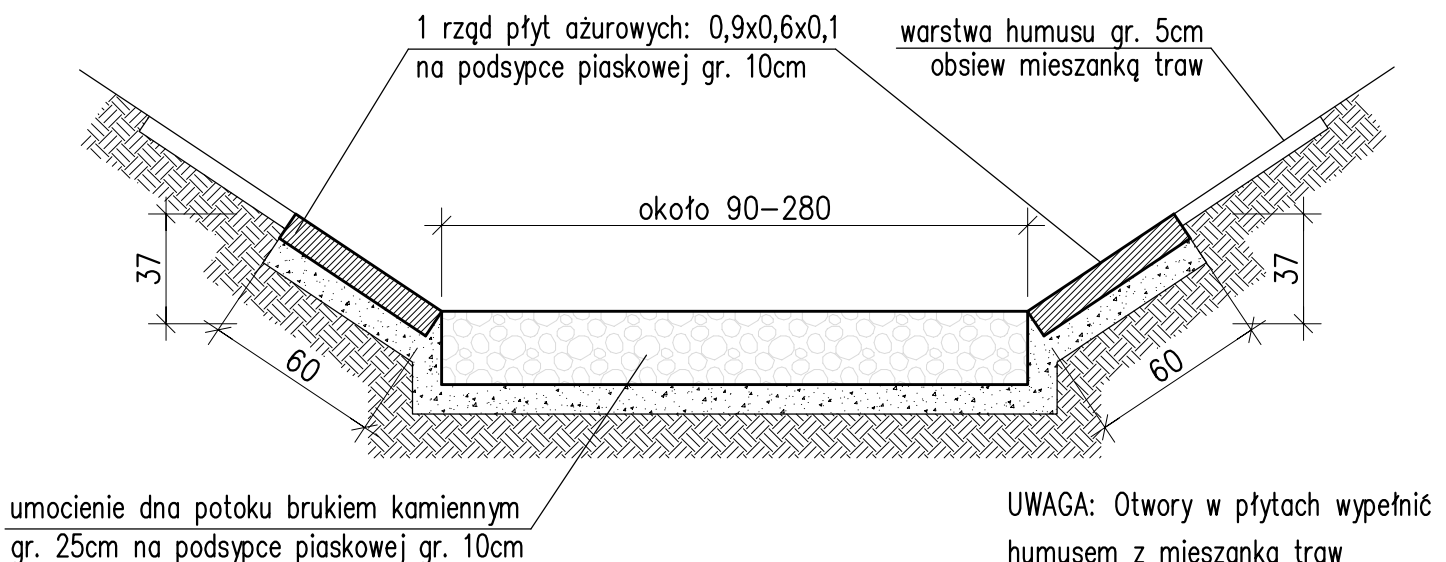

UWAGA: Otwory w płytach wypełnić humusem z mieszanką traw

PROJEKTOWAŁ: mgr inż. Lech MARCISZ upr. bud. nr AG.II.4/2/7131-2/8/2001 102/89 B-B	LOKALIZACJA: km 2+370 drogi powiatowej nr S4488 w Starej Wsi	FAZA: Proj. wyk.
	INWESTOR: Zarząd Dróg Powiatowych w Bielsku Białej 43-382 Bielsko – Biała, ul. T. Regeera 81	DATA : 12.2005
	OPRACOWAŁ: inż. Ireneusz WOLNIK	RYS. NR : 17
SPRAWDZIŁ: mgr inż. Maciej BIEGUN upr. bud. nr 128/98 BB	OBIEKT/TEMAT: Zabezpieczenie i stabilizacja osuwiska na drodze powiatowej nr S4488 w miejscowości Stara Wieś	SKALA : 1:50
	RYSUNEK: Przekrój poprzeczny przez rów przydrożny Przekrój poprzeczny przez potok Starowiejski	