



Przepust nr a

Wjazd bramowy  
na km KM 0+596,00  
przepust rurowy żelbetowy  
śr. wewn.  $\varnothing=60\text{cm}$   
grubość ścianki min. 12cm

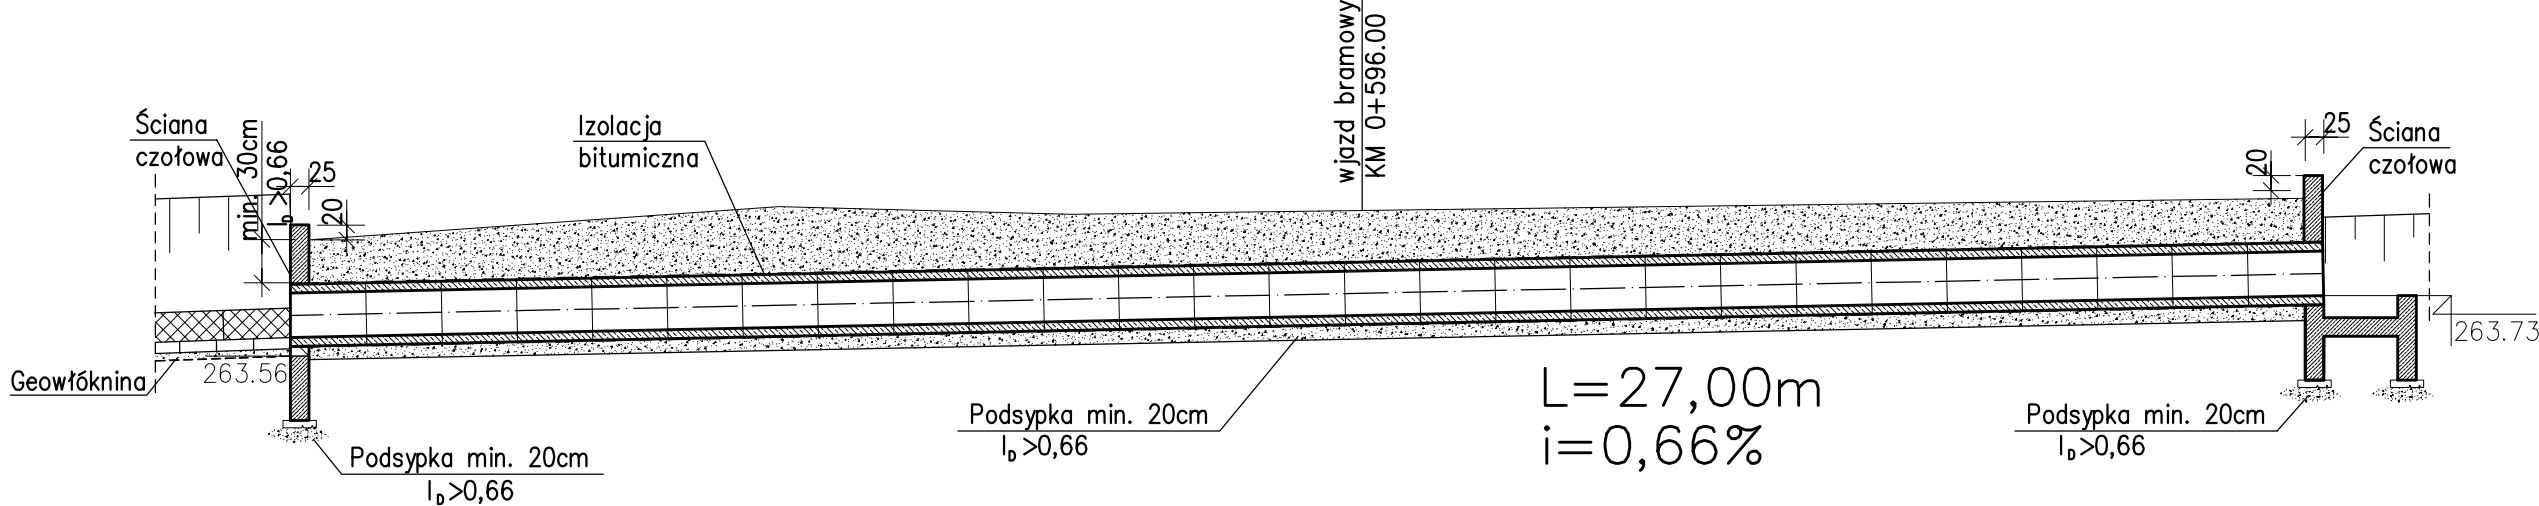


Przepust nr b

Wjazd bramowy – skrzyżowanie z ul. Akacjową  
na km KM 0+537,50  
przepust rurowy żelbetowy  
śr. wewn.  $\varnothing=60\text{cm}$   
grubość ścianki min. 12cm

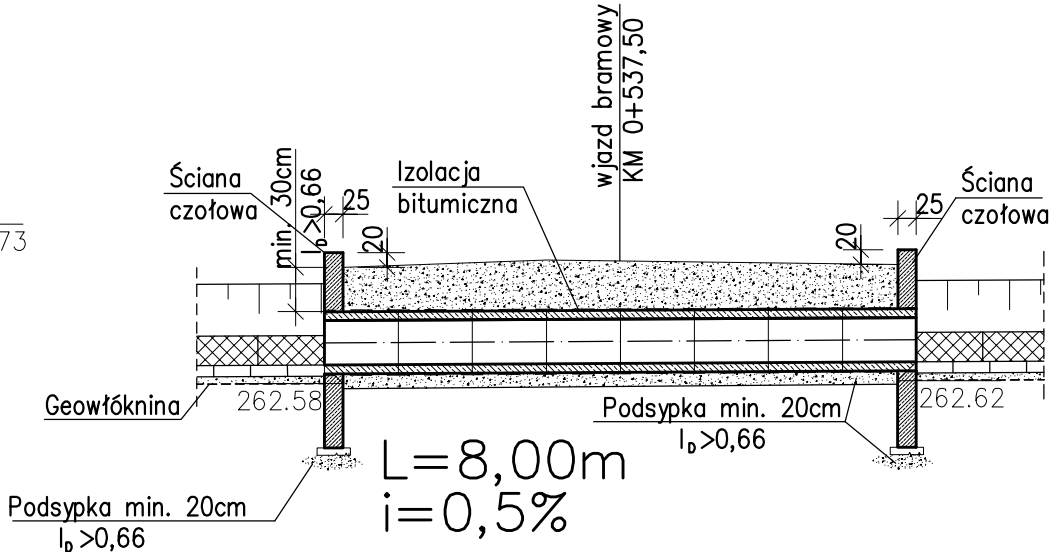


Przepust nr c

Wjazd bramowy  
na km KM 0+364,00  
przepust rurowy żelbetowy  
śr. wewn.  $\varnothing=60\text{cm}$   
grubość ścianki min. 12cm

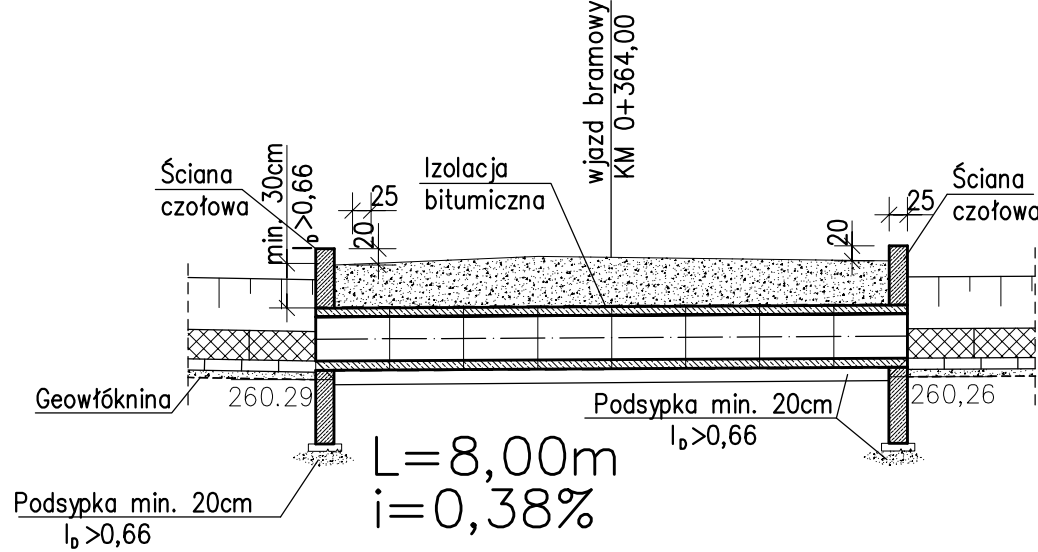


Przepust nr d

Wjazd na działkę w  
KM 0+058,50  
przepust rurowy żelbetowy  
śr. wewn.  $\varnothing=60\text{cm}$   
grubość ścianki min. 12cm

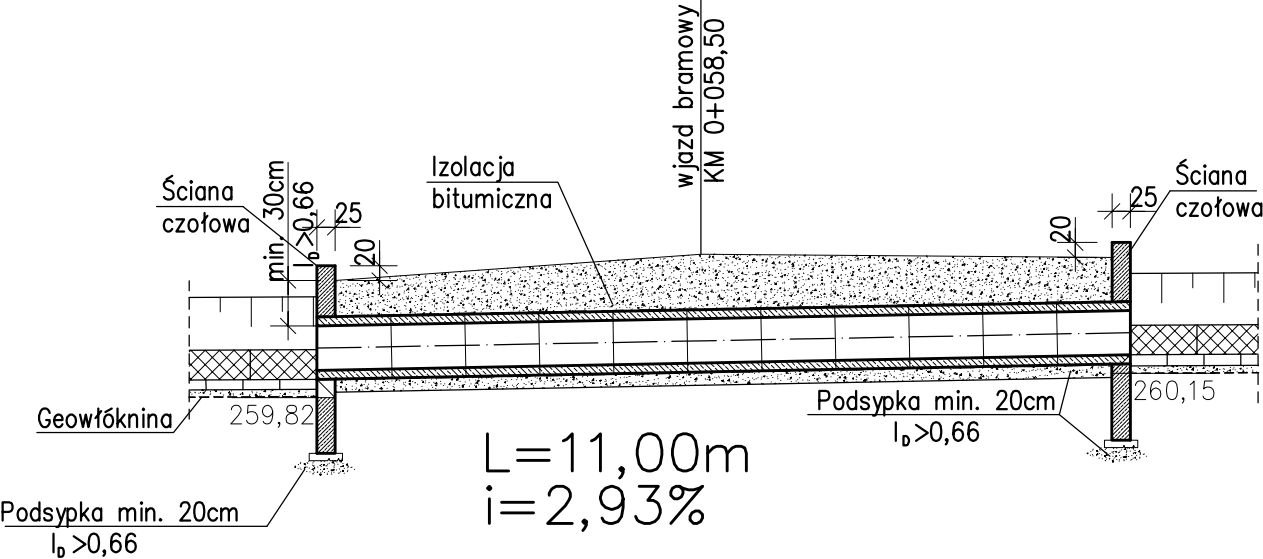

Przepust nr e

Wjazd na działkę w  
KM 0+027,50  
przepust rurowy żelbetowy  
śr. wewn.  $\varnothing=60\text{cm}$   
grubość ścianki min. 12cm

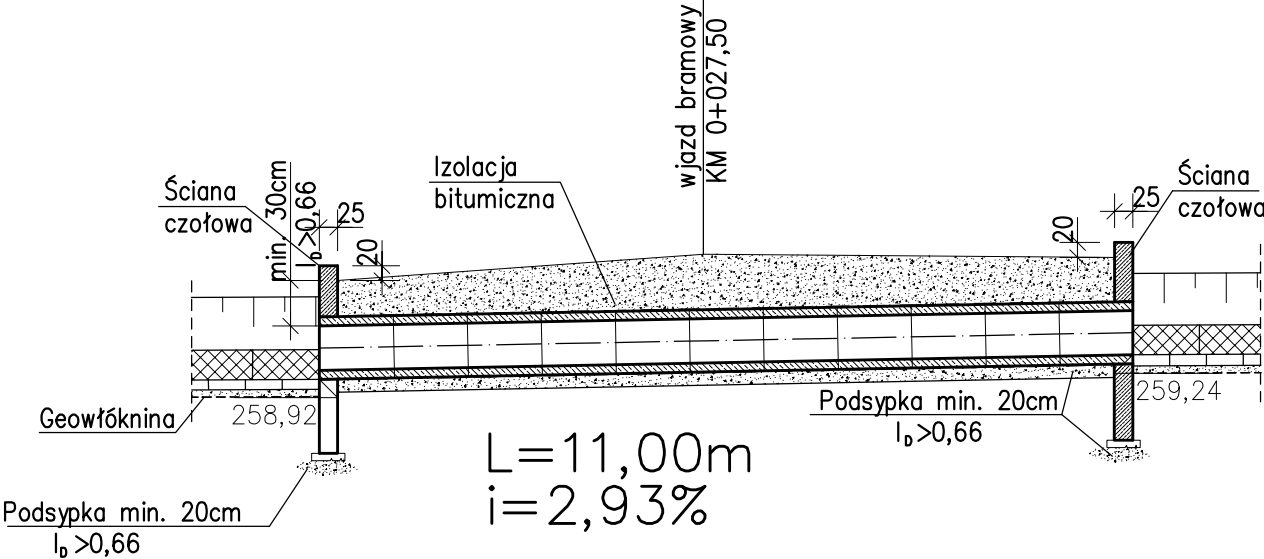

ZESTAWIENIE KRĘGÓW ŻELBETOWYCH  $\varnothing 60$

| Numer przepustu | Ilość kręgów |
|-----------------|--------------|
| a               | 27           |
| b               | 8            |
| c               | 8            |
| d               | 11           |
| e               | 11           |
| RAZEM:          | 65szt.       |

|                                                                                                |   |                     |
|------------------------------------------------------------------------------------------------|---|---------------------|
| PROJEKTOWAŁ:<br>mgr inż. Lech MARCISZ<br>upr. bud. nr<br>AG.II.4/2/7131-2/8/2001<br>102/89 B-B | LOKALIZACJA:<br>km 2+370 drogi powiatowej nr S4488 w Starej Wsi                                                    | FAZA:<br>Proj. wyk. |
| OPRACOWAŁ:<br>inż. Ireneusz WOLNIK                                                             | INWESTOR:<br>Zarząd Dróg Powiatowych w Bielsku Białej<br>43-382 Bielsko – Biała, ul. T. Regera 81                  | DATA :<br>12.2005   |
| SPRAWDZIŁ:<br>mgr inż. Maciej BIEGUN<br>upr. bud. nr 128/98 BB                                 | OBIEKT/TEMAT:<br>Zabezpieczenie i stabilizacja osuwiska na drodze<br>powiatowej nr S4488 w miejscowości Stara Wies | RYS. NR :<br>13     |
|                                                                                                | RYSUNEK:<br>Przekroje przepustów pod drogami dojazdowymi<br>do działek                                             | SKALA :<br>1:100    |