


PRZEKRÓJ TYPOWY  
na długości parkingu przed strażnicą

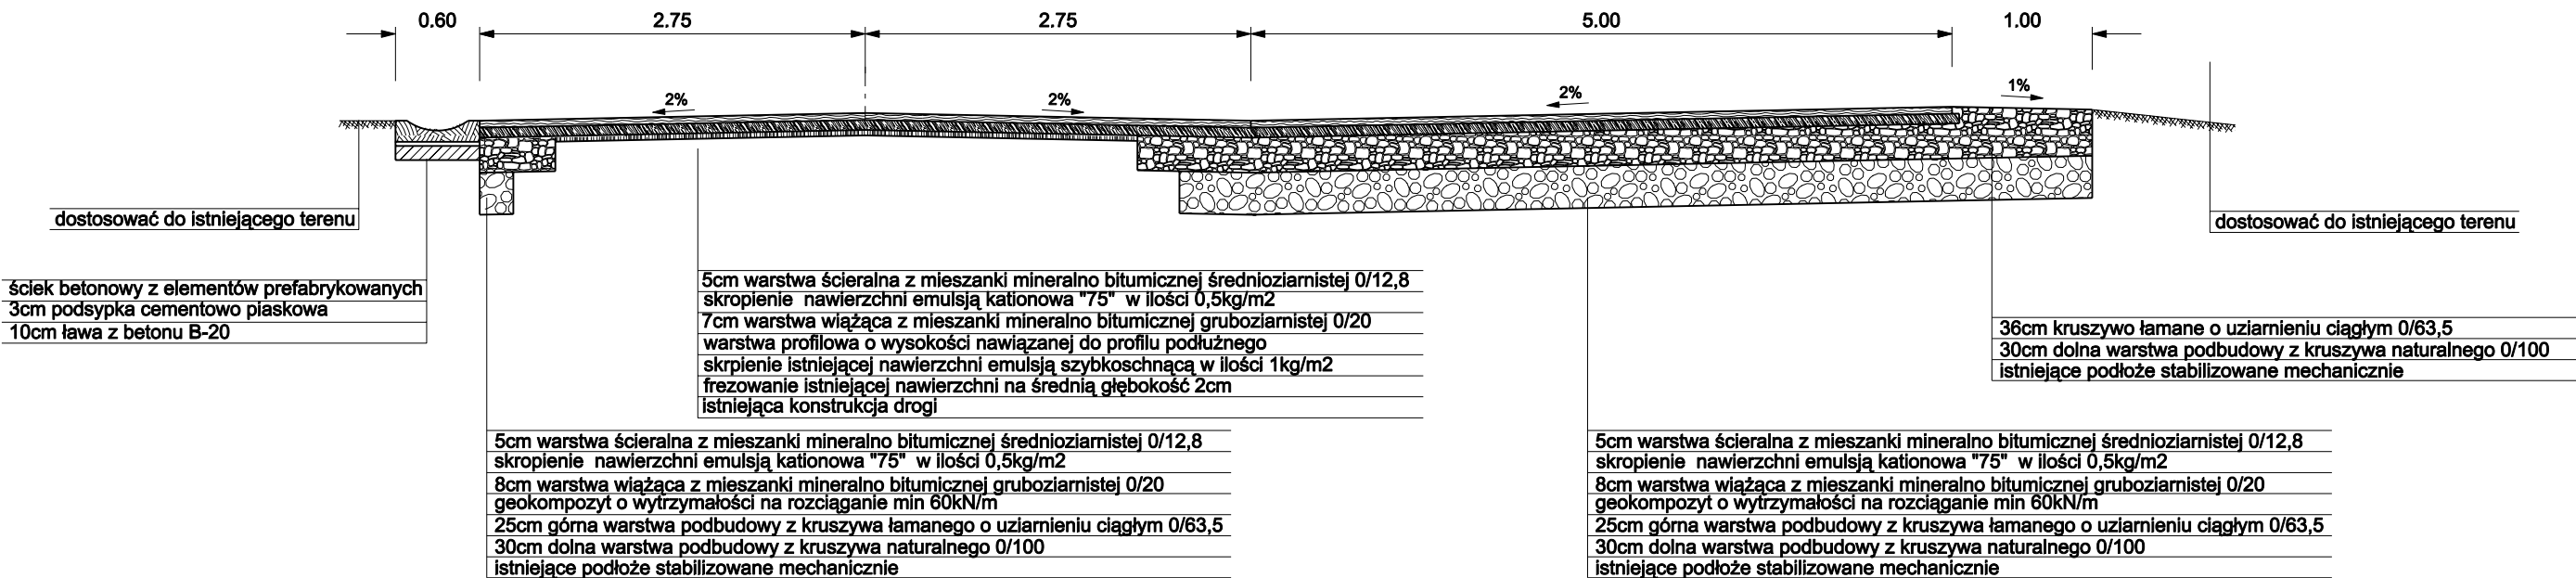

temat:		USŁUGI PROJEKTOWE mgr inż. Grzegorz Głanowski ul. Zdrojowa 12 43-356 Bujaków			
PRZEBUDOWA DROGI POWIATOWEJ UL. WIELKA PUSZCZA W PORĄBCE					
treść:		2.6			
PRZEKROJE TYPOWE					
projektował:	podpis:			stadium:	nr rys.
mgr inż. Wojciech Kupczak				budowlano wykonawczy	
opracował:	podpis:			skala:	
mgr inż. Grzegorz Głanowski		1:50			