




RZUT Z GÓRY
B

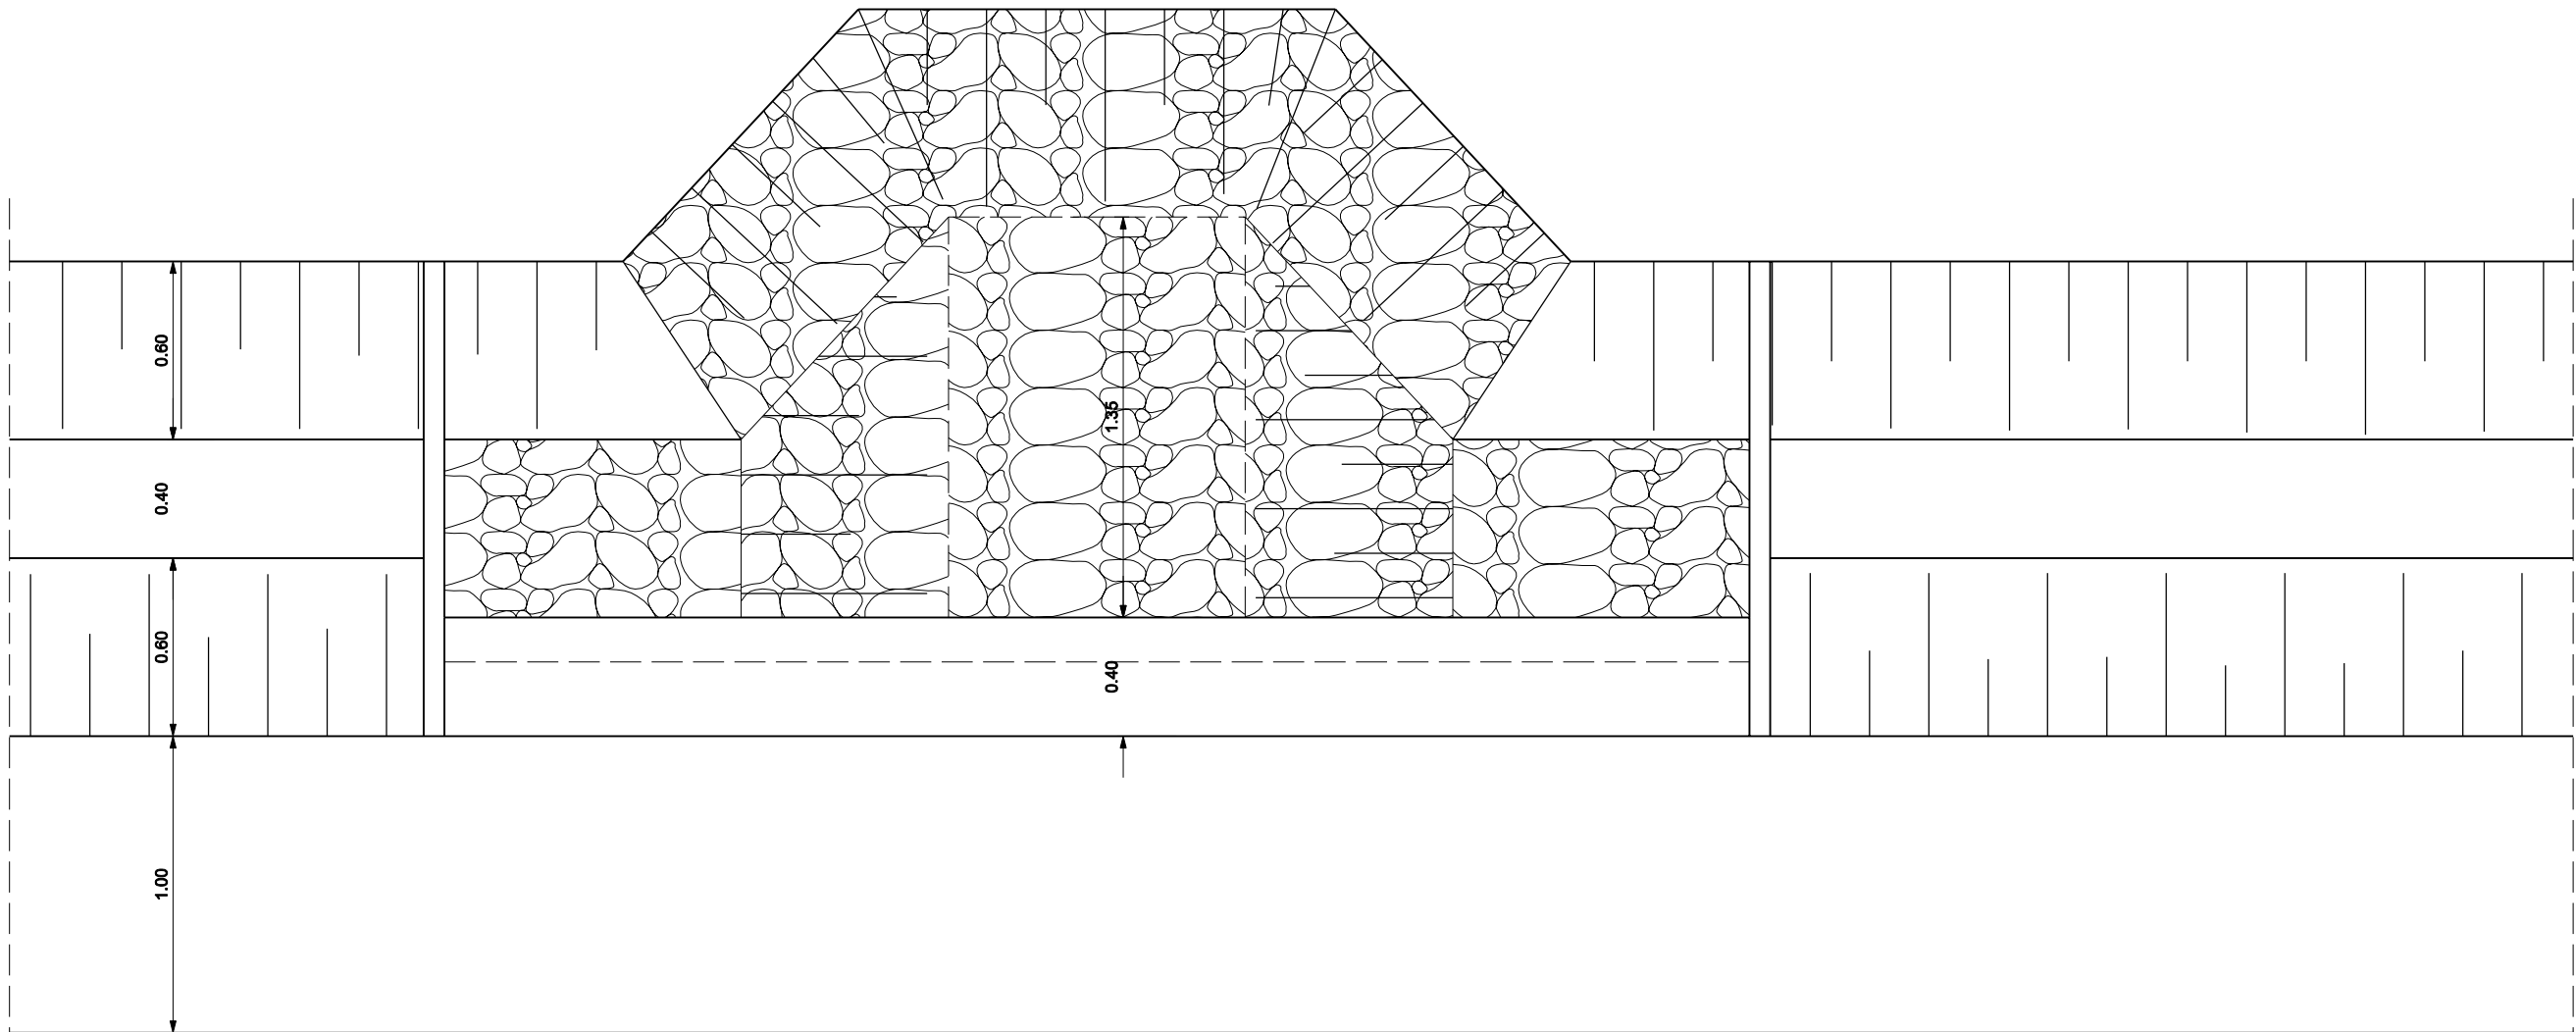

PRZEKRÓJ A-A
B

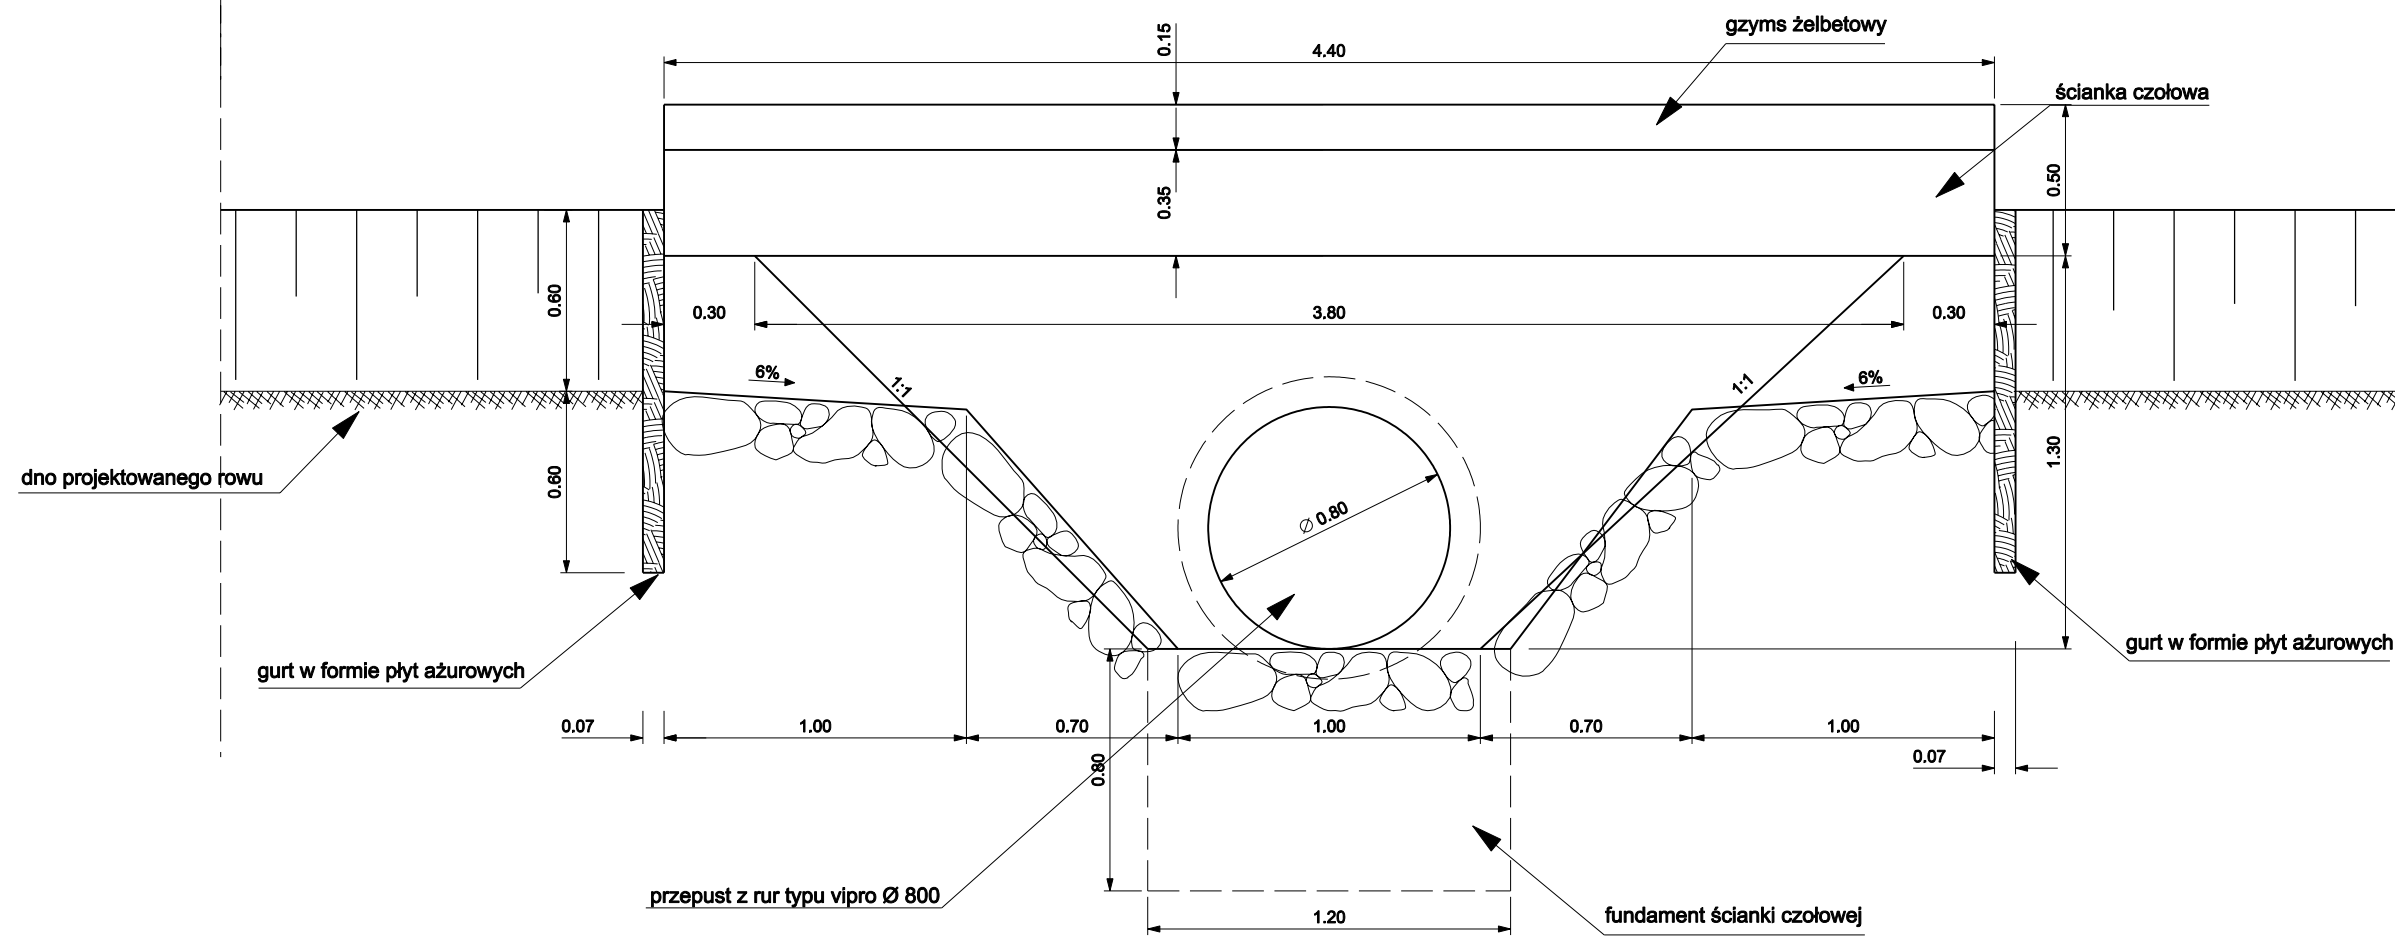

PRZEKRÓJ B-B

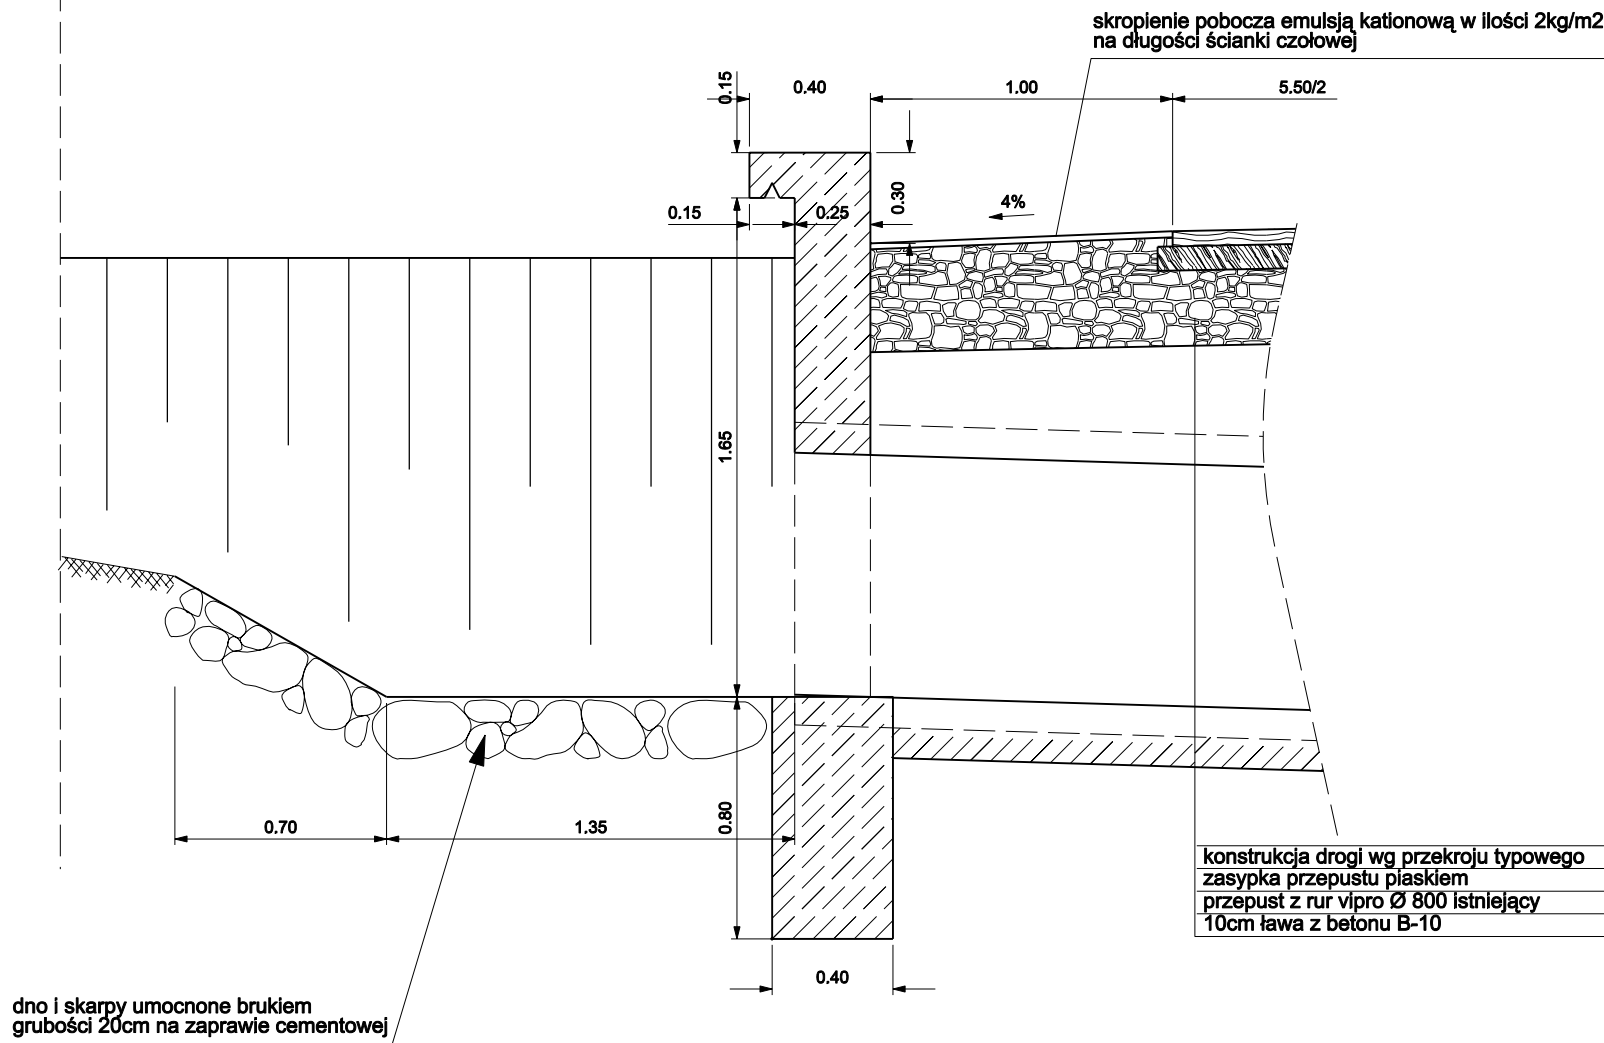

temat: PRZEBUDOWA DRÓGI POWIATOWEJ UL. WIELKA PUSZCZA W PORĄBCE		USŁUGI PROJEKTOWE mgr inż. Grzegorz Głanowski ul. Zdrojowa 12 43-356 Bujaków	
treść: SZCZEGÓŁ WŁOTU PRZEPUSTU			
projektował: mgr inż. Wojciech Kupezak	podpis:	stadium: budowlano wykonawczy	nr rys.
opracował: mgr inż. Grzegorz Głanowski	podpis:	skala: 1:25	

5.1