GEODEZYJNY POMIAR UZUPEŁNIAJĄCY

terenu pgr. 772/100 i 772/102 przy ul.Asnyka

Pomiar dotyczył sytuacji i rzeźby terenu. Nie ustalano granic. Wykonano uzgodnienie branżowe w zakresie oznaczonym jako część „A". Kolorem zielonym zaznaczono przebieg granic istniejących na mapie powstałych z powiększenia mapy ewidencyjnej w skali 1: 2000.

skala 1: 500 sekcja 25-32-17-c4 ; 78 a 3

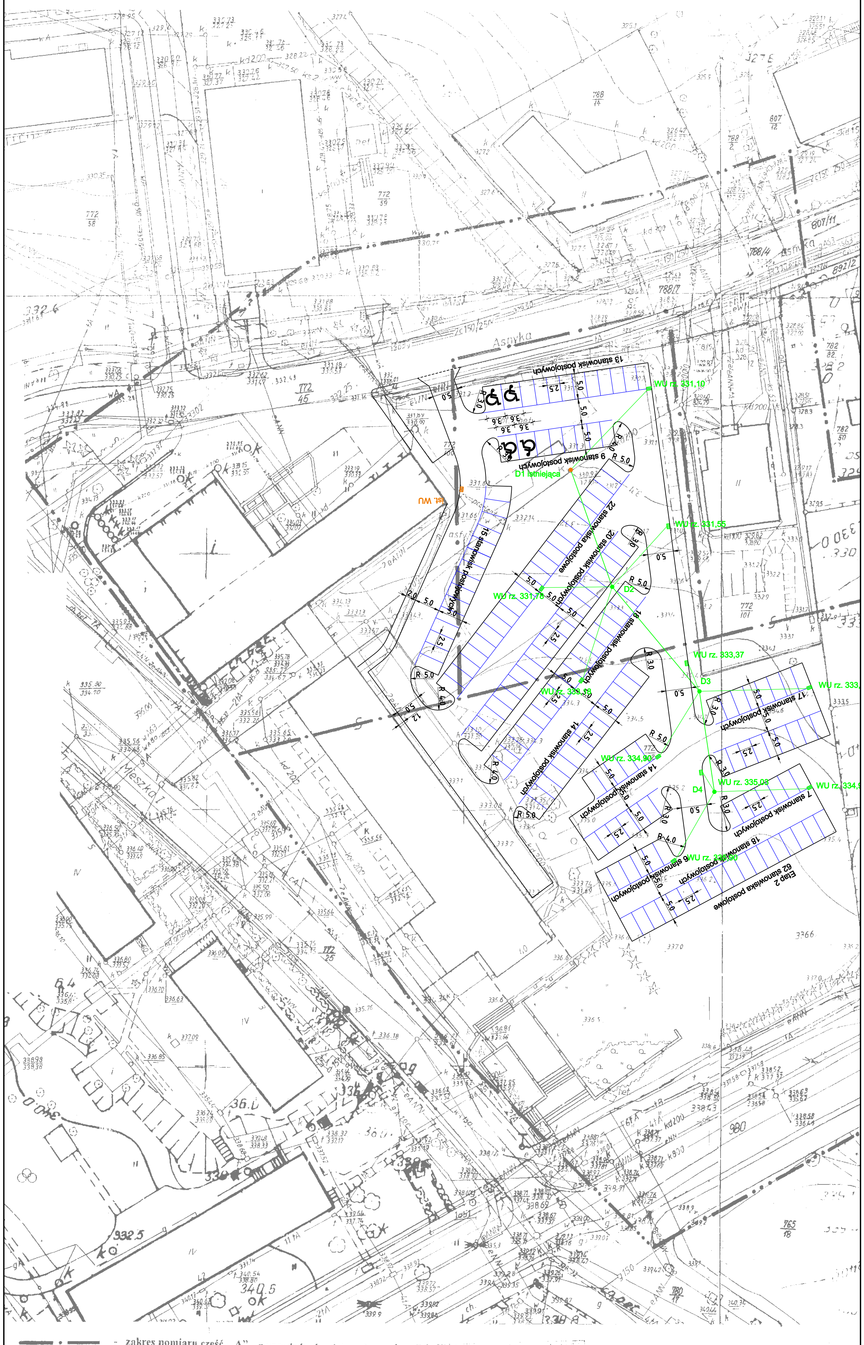

- zakres pomiaru część „ A" z uzgodnieniami branżowymi
- zakres pomiaru część „B" bez uzgodnień

mgr inż. Kazimierz Grzbiela
GEODETA UPRAWNIONY 554
ul. Leszczynowa 27 a/6
43-300 BIELSKO-BIAŁA
tel. 033/814 09 53, 0501 75 51 47

Wykonał : mgr inż.Kazimierz Grzbiela

Bielsko-Biała dn.15.09.2006 r.

26.09.2006
8011/2006

nazwa: BUDOWA PARKINGU DLA SAMOCHODÓW OSOBOWYCH PRACOWNIKÓW STAROSTWA POWIATOWEGO I PRACOWNIKÓW PLACÓWKI ZAMIEJSCOWEJ ŚLĄSKIEGO URZĘDU WOJEWÓDZKIEGO W BIELSKU BIAŁEJ PRZY UL. ASNYKA			Inwestor: STAROSTWO POWIATOWE W BIELSKU BIAŁEJ I ŚLĄSKI URZĄD WOJEWÓDZKI ODZ. BIELSKO BIAŁA
temat: PLAN SYTUACYJNY			skala: 1:500
projektował: mgr inż. Wojciech Kupczak	podpis:	stadium: projekt budowlano-wykonawczy	nr rys. 1.
sprawdził: mgr inż. Grzegorz Glanowski inż. Tomasz Gacek			