



PARKING

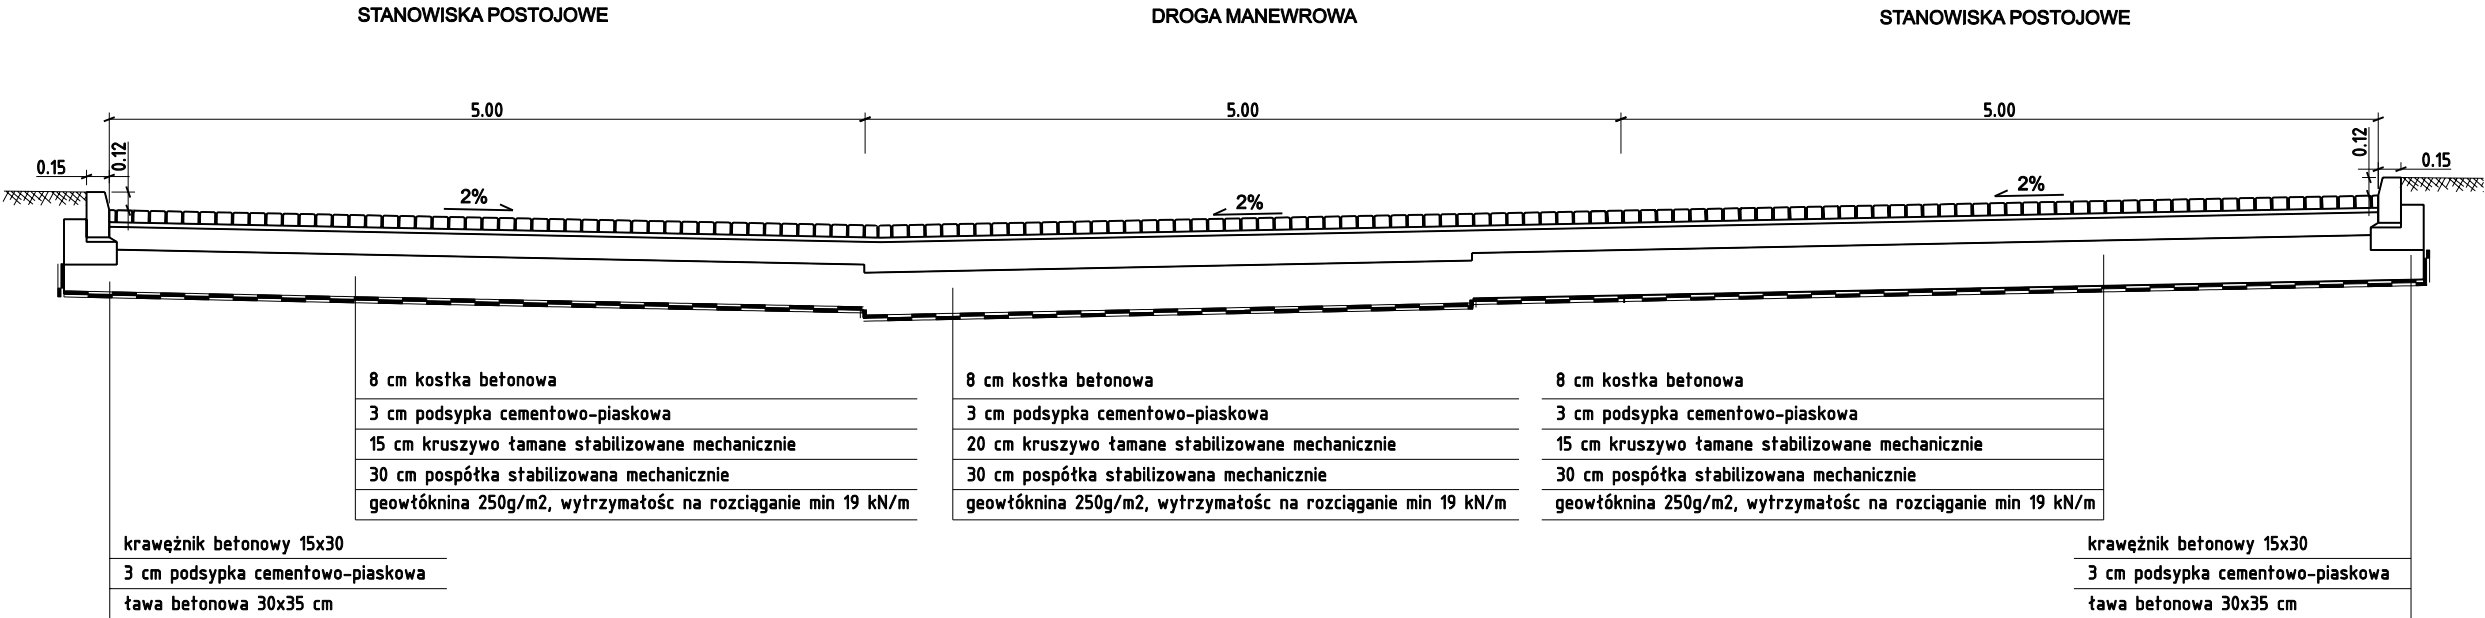

DROGA MANEWRÓWA

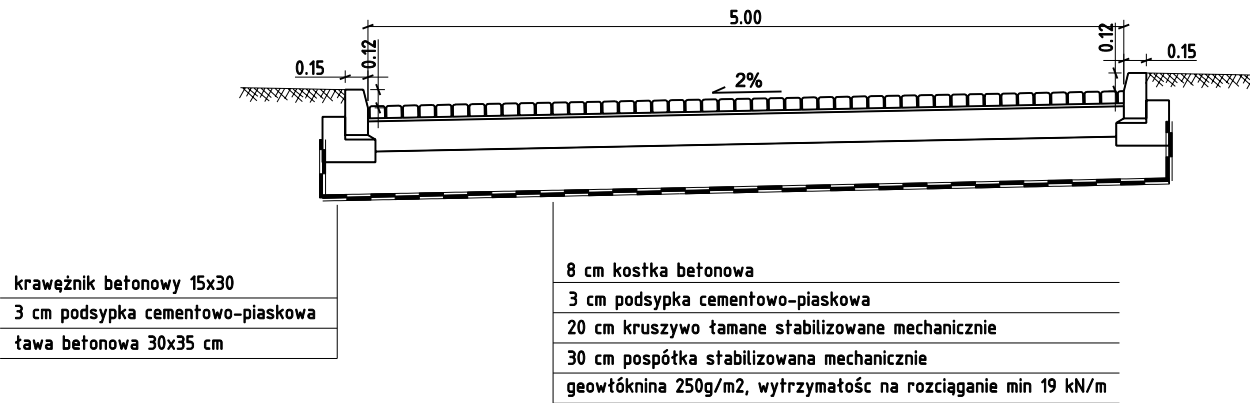

nazwa: BUDOWA PARKINGU DLA SAMOCHODÓW OSOBOWYCH PRACOWNIKÓW STAROSTWA POWIATOWEGO I PRACOWNIKÓW PLACÓWKI ZAMIEJSCOWEJ ŚLĄSKIEGO URZĘDU WOJEWÓDZKIEGO W BIELSKU BIAŁEJ PRZY UL. ASNYKA			Inwestor: STAROSTWO POWIATOWE W BIELSKU BIAŁEJ I ŚLĄSKI URZĄD WOJEWÓDZKI ODZ. BIELSKO BIAŁA	
treść: PRZEKROJE TYPOWE			skala:	
projektował: mgr inż. Wojciech Kupczak	podpis:	stadium: budowlany	1:50	
opracował: mgr inż. Grzegorz Głanowski inż. Tomasz Gacek			nr rys. 2.	