UWAGI :

- WG : rozłącznik główny
- 1F-6F : zabezpieczenia nadprądowe
- TR : transformator 230/24V
- 1P : przekaźnik (sterowanie pompy c.o.)
- 1K-2K : styczniki (sterowanie pomp)

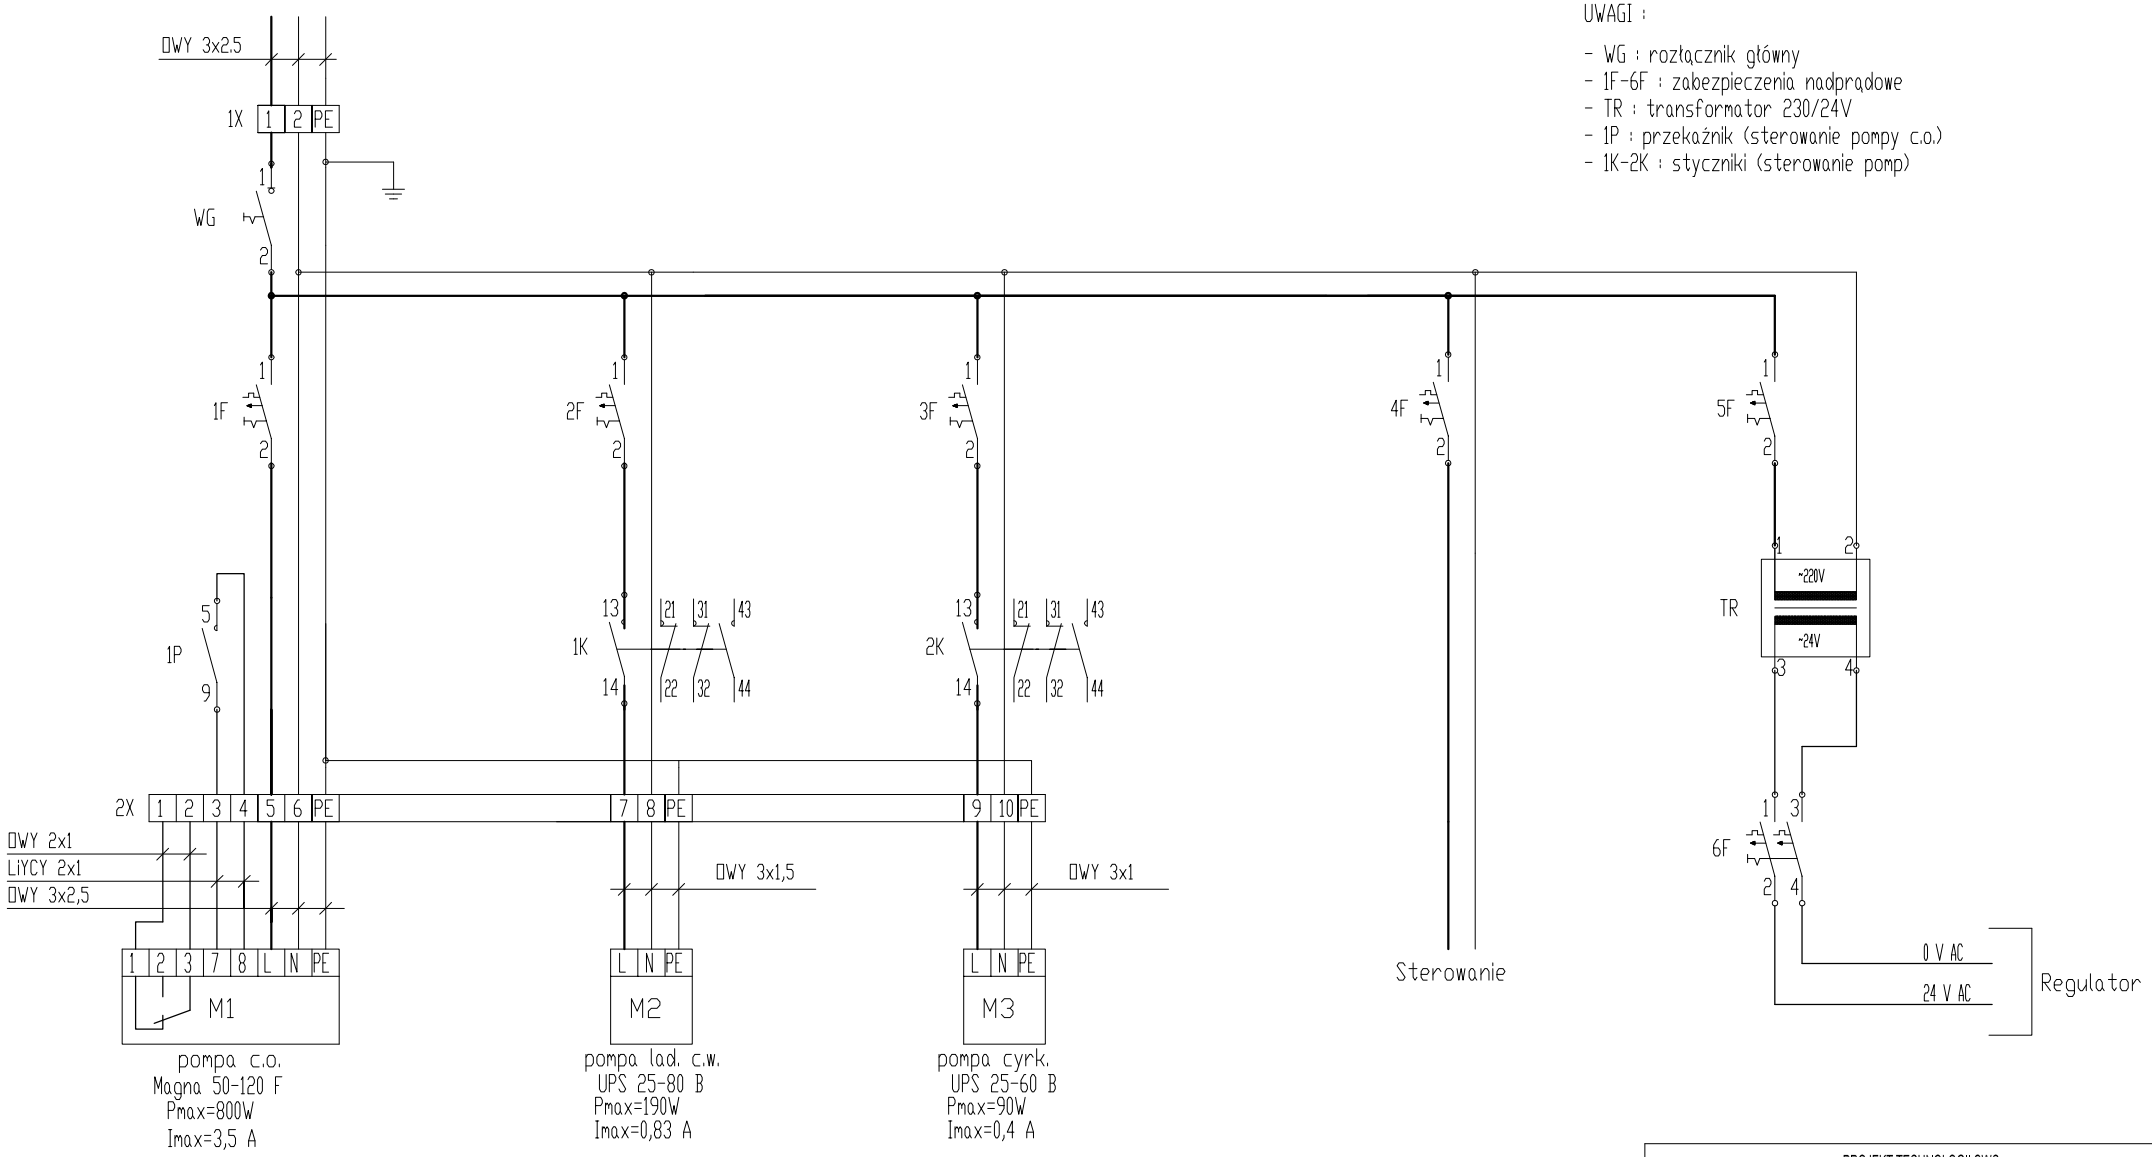

PROJEKT TECHNOLOGII SWC
SCHEM. ELEKTR.-OBWODY GŁÓWNE