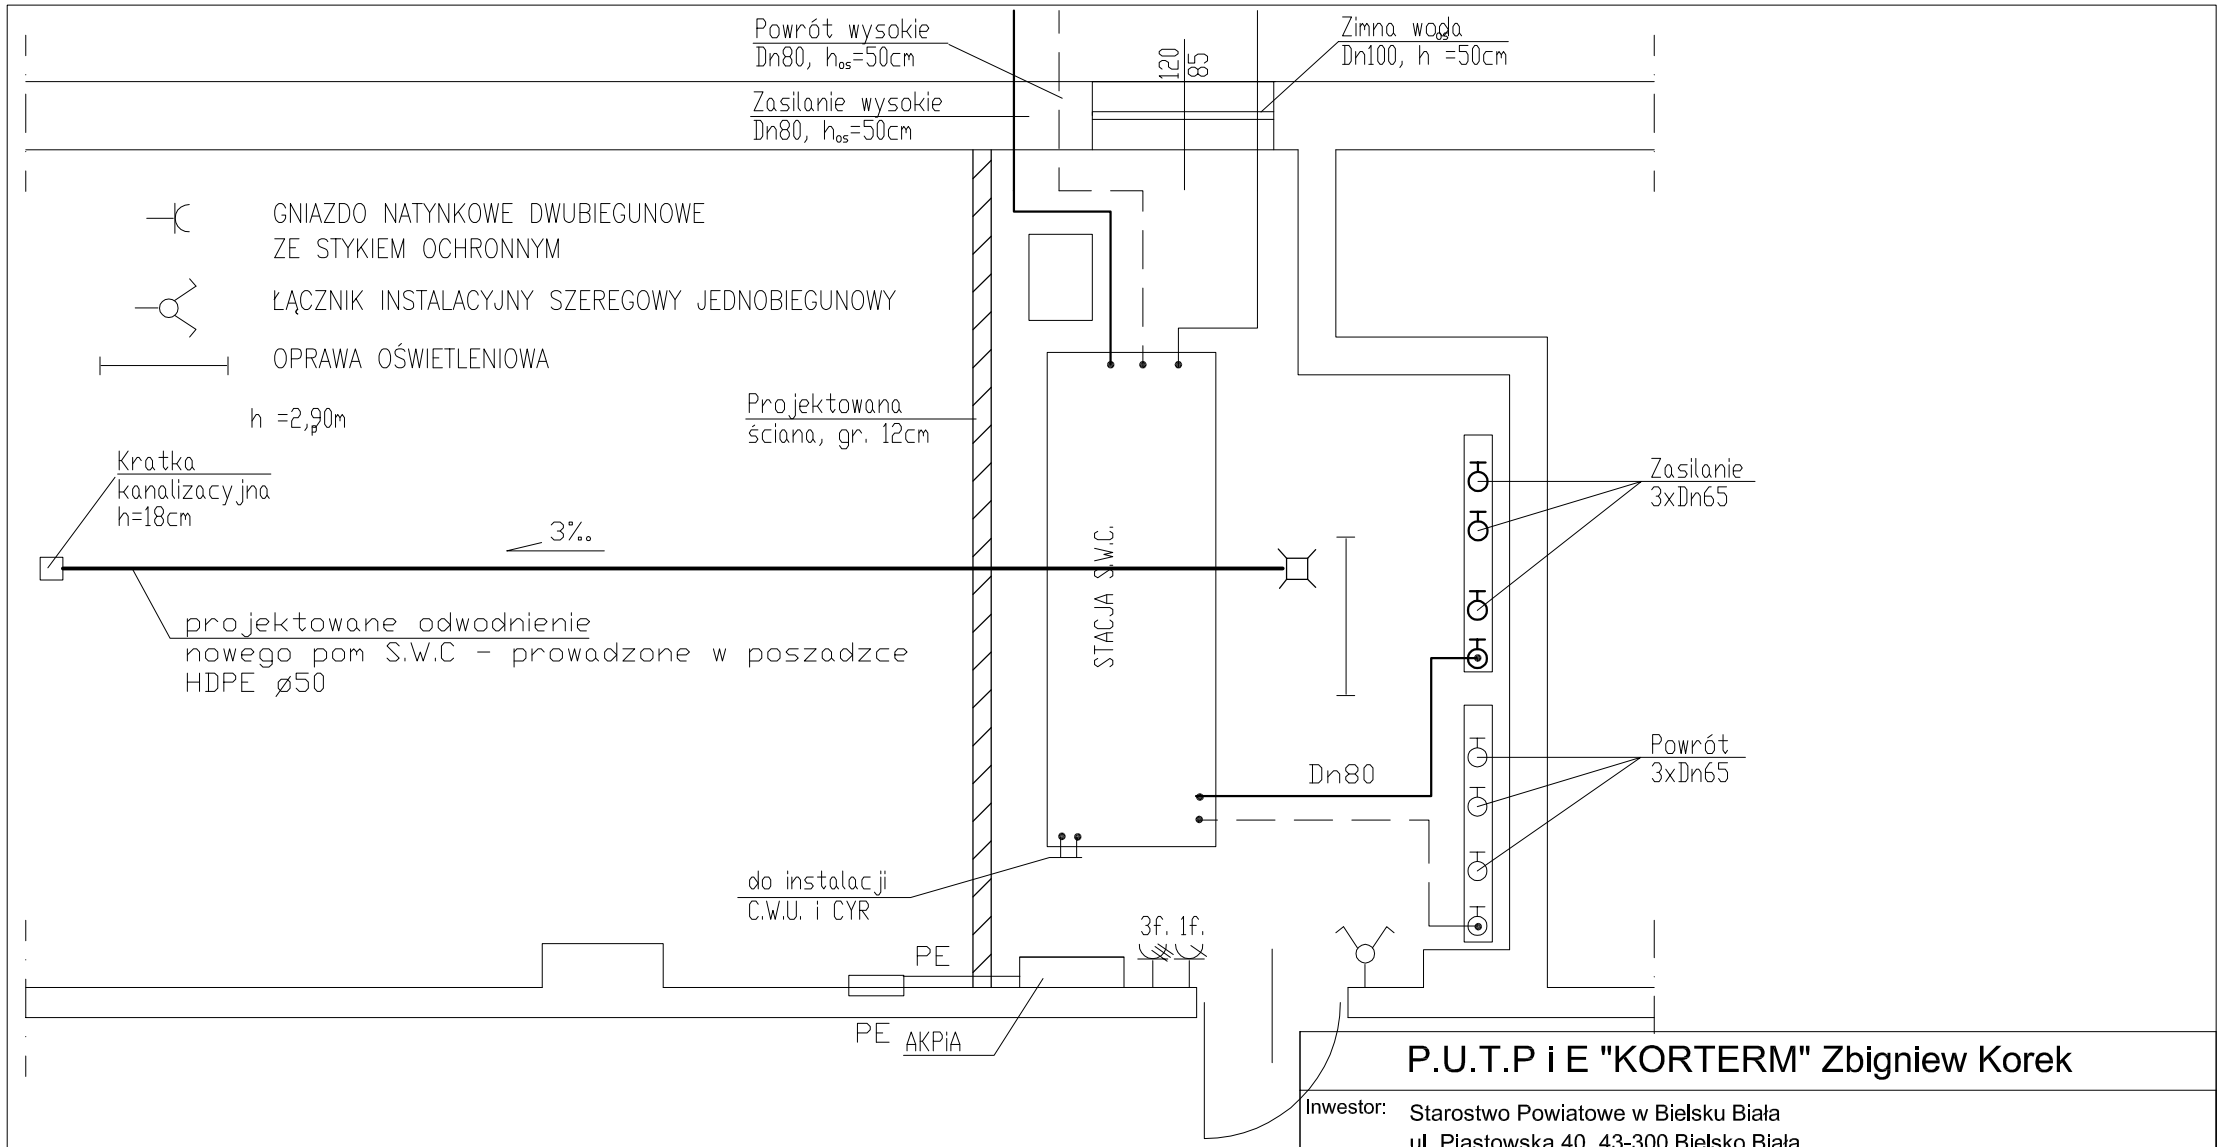

P.U.T.P i E "KORTERM" Zbigniew Korek

Inwestor: Starostwo Powiatowe w Bielsku Biała
ul. Piastowska 40, 43-300 Bielsko Biała

Tytuł opracowania:
Projekt budowlano - wykonawczy
Stacji Wymienników Ciepła na C.O. i C.W.U.
w budynku Starostwa Powiatowego

Lokalizacja obiektu:
ul. Piastowska 40, 43-300 Bielsko Biała

Nazwa rys.
Rzut pomieszczenia Węzła Kompaktowego na C.O. i C.W.U.

Projektował	mgr inż. Zbigniew Korek	Upr. 73/2000	
Sprawdził		Upr.	

Data	Skala	Zast.	Nr umowy:	Nr rys.
10.2007	1:50	-		2