

DECYZJA

Na podstawie art. 124 ust. 1, art. 124a w związku z art. 6 pkt 2 i art. 118a ust. 2 ustawy z dnia 21 sierpnia 1997r. o gospodarce nieruchomościami (t.j. Dz.U. z 2021r. poz. 1899 ze zm.) - dalej u.g.n. oraz art. 104, art. 107 ustawy z dnia 14 czerwca 1960r. - Kodeks postępowania administracyjnego (t.j. Dz.U. z 2021r. poz. 735 ze zm.) – dalej k.p.a., po rozpatrzeniu wniosku PKP Energetyka S.A. z siedzibą w Warszawie, ul. Hoża 63/67, 00-681 Warszawa

Starosta Bielski
wykonujący zadanie z zakresu administracji rządowej
orzeka

1. Ograniczyć sposób korzystania z nieruchomości o nieuregulowanym stanie prawnym, objętej księgą wieczystą nr KA1P/00052139/9 prowadzoną przez Sąd Rejonowy w Pszczynie, Wydział V Ksiąg Wieczystych, oznaczonej geodezyjnie jako działka 832/1 o pow. 0,7673 ha, położonej w jednostce ewidencyjnej Czechowice-Dziedzice, obręb Czechowice, przez udzielenie zezwolenia firmie PKP Energetyka S.A. z siedzibą w Warszawie na budowę na przedmiotowej nieruchomości na długości 30,7m podziemnej (kablowej) linii elektroenergetycznej 15kV PKP1, stanowiącej zasilanie podstawowe relacji GPZ Czechowice Zachód - RS Czechowice – PT Czechowice-Dziedzice. Planowana linia elektroenergetyczna PKP1 przechodzi z terenu działki 4911/2 (1,8m od punktu granicznego wskazanego na załączniku mapowym), biegnie przez teren działki 832/1 na długości 30,7m, a następnie przechodzi na teren działki 834/1 w odległości 6,8m od granicy z działką 4911/2. Głębokość ułożenia linii kablowej 80-100cm.
2. Określić na nieruchomości o nieuregulowanym stanie prawnym oznaczonej geodezyjnie jako działka 832/1, powierzchnię pasa budowlano-montażowego w wymiarze 92,0m² oraz powierzchnię pasa technologicznego (pasa służebności przesyłu) wynoszącą 30,7m², zgodnie z mapą określającą zakres zajętości przedmiotowej nieruchomości, która stanowi załącznik do niniejszej decyzji.
3. Ogłosić niniejszą decyzję zgodnie z art. 118a ust. 2 u.g.n., w sposób określony w art. 49 k.p.a. na tablicy ogłoszeń i na stronach internetowych Starostwa Powiatowego w Bielsku-Białej oraz na tablicy ogłoszeń w siedzibie Urzędu Miejskiego w Czechowicach-Dziedzicach.

Uzasadnienie

Wnioskiem z dnia 16.09.2021r. wnioskodawca PKP Energetyka S.A. z siedzibą w Warszawie, reprezentowana przez pełnomocnika wystąpiła o wydanie w trybie art. 124 ust. 1, w związku z art. 124a u.g.n. decyzji ograniczającej sposób korzystania z nieruchomości o nieuregulowanym stanie prawnym, objętej księgą wieczystą nr KA1P/00052139/9 prowadzoną przez Sąd Rejonowy w Pszczynie, Wydział V Ksiąg Wieczystych, oznaczonej geodezyjnie jako działka 832/1 o pow. 0,7673 ha, położonej w jednostce ewidencyjnej Czechowice-Dziedzice, obręb Czechowice.

Zgodnie z wnioskiem, ograniczenie będzie polegać na realizacji inwestycji liniowej, tj. budowie podziemnej (kablowej) linii elektroenergetycznej 15kV PKP1, stanowiącej zasilanie podstawowe relacji GPZ Czechowice Zachód - RS Czechowice – PT Czechowice-Dziedzice.

Przedmiotowy wniosek dotyczy inwestycji o charakterze liniowym, przebiegającej przez tereny szeregu nieruchomości. Na terenie nieruchomości położonej w Czechowicach-Dziedzicach, stanowiącej działkę 832/1 obręb Czechowice, w ramach przedmiotowej inwestycji zostaną przeprowadzone następujące prace:

- Wykonanie wykopu za pomocą koparki lub ręcznie pod linie kablową - górna szerokość wykopu ok. 70 cm, dolna ok. 40 cm.
- Dowóz samochodem ciężarowym piasku do podsypywania i zasypania kabli.
- Ułożenie linii kablowej SN 15 kV PKP1 złożonej z dwóch wiązek trzech kabli XRUHAKXS 12/20 kV 1x240/50mm² na długości 30,7m w wykopie w ziemi na podsypce z piasku, zasypanie piaskiem, ułożenie płyty i taśmy oznacznikowej, zasypanie wykopu gruntem rodzimym. Głębokość ułożenia linii kablowej 80-100cm.
- Dojazd na przedmiotową działkę planowany jest poprzez istniejące drogi i po działkach położonych wzdłuż linii elektroenergetycznej.

Planowana linia elektroenergetyczna PKP1 przechodzi z terenu działki 4911/2 (1,8m od punktu granicznego wskazanego na załączniku mapowym), biegnie przez teren działki 832/1 na długości 30,7m, a następnie przechodzi na teren działki 834/1 w odległości 6,8m od granicy z działką 4911/2. Powierzchnia pasa budowlano-montażowego na ww. działce wyniesie 92,0m², natomiast powierzchnia pasa technologicznego (pasa służebności przesyłu) wyniesie 30,7m².

Z treści wniosku oraz dołączonych do niego dokumentów wynika, że obszar objęty inwestycją położony jest na terenie gminy Czechowice-Dziedzice, w obrębie ewidencyjnym Czechowice. Wskazany obszar oznaczony został w miejscowym planie zagospodarowania przestrzennego symbolem 21KDD, określającym podstawowe przeznaczenie terenu jako – tereny publicznych dróg dojazdowych.

Wnioskodawca wskazał, że planowana inwestycja jest zgodna z przepisami szczególnymi, a jej realizacja nie wpłynie negatywnie na środowisko. Nie wystąpią też zagrożenia dla zdrowia i życia ludzi, a charakter inwestycji, stanowiącej kontynuację i uzupełnienie aktualnego zagospodarowania terenu, nie ma wpływu na walory krajobrazowe. Inwestycja została zaprojektowana i zostanie zrealizowana tak, by jej przebieg był jak najmniej uciążliwy, a zakres ingerencji inwestora w prawo własności sprowadzony do niezbędnego minimum. Ponadto plan rozmieszczenia poszczególnych urządzeń podyktowany jest warunkami ekonomicznymi, środowiskowymi oraz technicznymi, uwzględnia on bowiem wszelkie okoliczności wpływające na możliwie najmniejszą awaryjność, zapewnienie ciągłości świadczenia usług oraz bezpieczeństwo.

Wnioskodawca oświadczył, że po przeprowadzeniu czynności na działce ustalono, iż współwłaścicielki działki Anna Gola i Emilia Gola nie żyją, przy czym jak dotąd nie zostali ustaleni spadkobiercy po zmarłej Annie Gola.

Do wniosku dołączono również mapę z wrysowanym przebiegiem linii elektroenergetycznej z zaznaczonym obszarem zajętości przedmiotowej nieruchomości.

Jednocześnie, powołując się na przepis art. 124 ust. 1a u.g.n, PKP Energetyka S.A. zawnioskowała o udzielenie w drodze decyzji, po wydaniu decyzji o ograniczeniu sposobu korzystania z ww. nieruchomości, zezwolenia na niezwłoczne zajęcie przedmiotowej nieruchomości i nadanie wydanej decyzji rygoru natychmiastowej wykonalności.

Rozpoznając niniejszą sprawę Starosta Bielski wykonujący zadanie z zakresu administracji rządowej zważył co następuje:

Stosownie do treści art. 124 ust. 1 u.g.n. „Starosta, wykonujący zadanie z zakresu administracji rządowej, może ograniczyć, w drodze decyzji, sposób korzystania z nieruchomości przez udzielenie zezwolenia na zakładanie i przeprowadzenie na nieruchomości ciągów drenażowych, przewodów i urządzeń służących do przesyłania lub dystrybucji płynów, pary, gazów i energii elektrycznej oraz urządzeń łączności publicznej i sygnalizacji, a także innych podziemnych, naziemnych lub nadziemnych obiektów i urządzeń niezbędnych do korzystania z tych przewodów i urządzeń, jeżeli właściciel lub użytkownik wieczysty nieruchomości nie wyraża na to zgody. Ograniczenie to następuje zgodnie z planem miejscowym, a w przypadku braku planu, zgodnie z decyzją o ustaleniu lokalizacji inwestycji celu publicznego.”

Powyższe oznacza, że ograniczenie sposobu korzystania z przedmiotowej nieruchomości następuje z uwagi na realizację celu publicznego, przy jednoczesnej zgodności celu z zapisami miejscowego planu zagospodarowania przestrzennego, a w przypadku braku planu z decyzją o ustaleniu lokalizacji inwestycji celu publicznego.

Zgodnie z art. 6 pkt. 2 u.g.n. celami publicznymi w rozumieniu ustawy jest „budowa i utrzymywanie ciągów drenażowych, przewodów i urządzeń służących do przesyłania lub dystrybucji płynów, pary, gazów i energii elektrycznej, a także innych obiektów i urządzeń niezbędnych do korzystania z tych przewodów i urządzeń”, stąd też organ prowadzący niniejsze postępowanie uznał, że budowa na ww. nieruchomości podziemnej (kablowej) linii elektroenergetycznej 15kV PKP1, jest inwestycją celu publicznego.

Projektowana linia elektroenergetyczna będzie realizowana przez inwestora w ramach projektu inwestycyjnego pod nazwą Modernizacja Układów Zasilania, który polega na wzmocnieniu układu zasilania sieci trakcyjnej w związku z dostosowaniem głównych szlaków kolejowych dla potrzeb komunikacji kolejowej. Realizacja ww. projektu obejmuje między innymi budowę elementów układów zasilania sieci trakcyjnej, w tym obiektów elektroenergetycznych w postaci budowy podstacji trakcyjnych (PT) oraz kabin sekcyjnych (KS), a także infrastruktury sieci przesyłowej. Całość przeprowadzonych inwestycji, w tym budowa podziemnej (kablowej) linii elektroenergetycznej SN 15kV PKP1, stanowiącej zasilanie podstawowe relacji GPZ Czechowice Zachód - RS Czechowice – PT Czechowice-Dziedzice ma się przyczynić do bezawaryjnego ruchu pociągów oraz skrócenia czasu ich przejazdu. Planowana inwestycja ma na celu poprawę bezpieczeństwa energetycznego poprzez m.in. zwiększenie niezawodności i efektywności oraz dostosowanie sieci elektroenergetycznej dla potrzeb rozwoju sektora energetyki, a także zapewnienia pokrycia zapotrzebowania oraz ciągłości dostaw energii elektrycznej dla zasilanych za ich pośrednictwem obecnych i przyszłych odbiorców, wpływa również na prawidłowość pracy infrastruktury kolejowej.

Realizacja przedstawionych powyżej zadań następuje w ramach inwestycji celu publicznego, o której mowa w art. 6 pkt 2 u.g.n. i wykonywana jest przy wsparciu środków publicznych, w tym pochodzących z zasobów publicznego zarządcy infrastruktury kolejowej, a zatem przedstawione działania podejmowane są w interesie publicznym dla potrzeb zaspokojenia szerszej zbiorowości, a ryzyko niepowodzenia zamierzonego celu gospodarczego prowadzić będzie do niezaspokojenia uzasadnionych oczekiwań większej grupy społeczności.

Powyższa inwestycja spełnia również przesłankę zgodności z zapisami miejscowego planu zagospodarowania przestrzennego. Przedmiotowa działka znajduje się na terenie, dla którego uchwalony został miejscowy plan zagospodarowania przestrzennego przyjęty uchwałą nr XLIX/548/18 Rady Miejskiej w Czechowicach-Dziedzicach z dnia 22 maja 2018r. w sprawie miejscowego planu zagospodarowania przestrzennego części obszaru Gminy Czechowice-Dziedzice obejmującej tereny centrum miasta położone na południe od torów kolejowych - Centrum II. Zgodnie z pismem Burmistrza Czechowic-Dziedzic z dnia 19.08.2021r. znak UA.6727.2.103.2021, przekazującego wypis i wyrys z w/w planu, wynika że działka o nr 832/1 znajduje się na obszarze oznaczonym symbolami planu 21KDD i 23KDD określającym podstawowe przeznaczenie terenu jako – tereny publicznych dróg dojazdowych oraz 3PU – tereny obiektów produkcyjno-usługowych. Z analizy części graficznej obowiązującego planu wynika, że trasa projektowanej linii elektroenergetycznej SN 15 kV na terenie działki nr 832/1 znajduje się w całości na obszarze oznaczonym symbolem planu 21KDD. Zgodnie z § 28 miejscowego planu zagospodarowania przestrzennego, dla terenów o symbolach 21KDD ustala się przeznaczenie podstawowe – komunikacja drogowa oraz uzupełniające – sieci infrastruktury technicznej. Ponadto dla terenu tego zgodnie z §15 ust. 1 ww. planu „*Ustala się następujące zasady modernizacji, rozbudowy i budowy systemów infrastruktury technicznej (...): 1) zaopatrzenie w media z sieci dostosowuje się do aktualnych potrzeb poprzez przebudowę lub budowę nowej sieci o średnicach lub parametrach odpowiadających potrzebom.*”. Wnioskowany zakres ograniczenia sposobu korzystania z przedmiotowej nieruchomości w aspekcie zlokalizowania na niej linii elektroenergetycznej 15 kV, powierzchni zajęcia oraz celu na jaki ma zostać wykorzystana w związku z realizacją planowanej inwestycji mieści się zatem w przywołanych ustaleniach miejscowego planu zagospodarowania przestrzennego.

W myśl art. 124a u.g.n., przepisy m.in. art. 124 ust. 1 u.g.n. stosuje się odpowiednio do nieruchomości o nieuregulowanym stanie prawnym. Do postępowania w sprawie ograniczenia sposobu korzystania z tych nieruchomości stosuje się art. 114 ust. 3 i 4, art. 115 ust. 3 i 4 oraz art. 118a ust. 2 i 3 u.g.n.

W toku postępowania organ ustalił, że w dziale II księgi wieczystej nr KA1P/00052139/9 prowadzonej przez Sąd Rejonowy w Pszczynie, Wydział V Ksiąg Wieczystych, dla nieruchomości oznaczonej jako działka nr 832/1 o pow. 0,7673 ha, położonej w jednostce ewidencyjnej Czechowice-Dziedzice, obręb Czechowice jako właściciele wpisani są Anna Gola, Helena Gola, Aniela Gola, Emilia Gola i Emil Gola.

Przed złożeniem wniosku wnioskodawca uzyskał informacje, że niektórzy ze współwłaścicieli przedmiotowej nieruchomości nie żyją, co zostało potwierdzone załączonymi odpisami aktów zgonu:

- ❖ Anna Gola zmarła w dniu 02.10.1980r. – odpis aktu zgonu nr AE 3931916 z dnia 07.05.2021r.,
- ❖ Emilia Gola zmarła w dniu 03.08.2012r. – odpis aktu zgonu nr AE 3931986 z dnia 11.05.2021r.

Z uzyskanych przez wnioskodawcę informacji wynika, że w stosunku do Anny Gola brak jest danych o jej spadkobiercach – jako dowód w sprawie wnioskodawca przedstawił pismo z Sądu Rejonowego w Pszczynie z dnia 16.08.2021r., sygn. sprawy: I L.Dz. 292/21, w którym Sąd informuje, że nie zarejestrowano sprawy o stwierdzenie nabycia spadku ani oświadczeń o odrzuceniu bądź przyjęciu spadku po zmarłej Annie Gola. Ponadto odnośnie Emilii Gola wnioskodawca przedłożył pismo z Sądu Rejonowego w Pszczynie z dnia 29.07.2021r., sygn. sprawy: I Ns 602/13 informujące, że toczyło się postępowanie spadkowe po zmarłej w dniu

03.08.2021r. Emilii Gola, gdzie na mocy postanowienia z dnia 07.08.2013r. spadek po zmarłej nabyły jej dzieci: Jarosław Jędrzejowski, Ryszard Jędrzejowski, Bogumiła Jędrzejowska i Jolanta Stusek.

Dodatkowo w trakcie trwania postępowania organ dokonał szczegółowej analizy danych zawartych w elektronicznym Rejestrze Spadkowym PL na stronie internetowej Krajowej Rady Notarialnej, nie odnajdując wpisów dot. dokumentów potwierdzających dziedziczenie po zmarłej Annie Gola.

W świetle zgromadzonego materiału organ w sposób niebudzący żadnej wątpliwości określił, że przedmiotowa nieruchomość ma nieuregulowany stan prawny. Do ww. stanu faktycznego ma zastosowanie art. 113 ust. 6-7 u.g.n., który stanowi, że przez nieruchomość o nieuregulowanym stanie prawnym rozumie się nieruchomość, dla której ze względu na brak księgi wieczystej, zbioru dokumentów albo innych dokumentów nie można ustalić osób, którym przysługują do niej prawa rzeczowe. Przepis ten stosuje się również, jeżeli właściciel lub użytkownik wieczysty nieruchomości nie żyje i nie przeprowadzono lub nie zostało zakończone postępowanie spadkowe.

W związku z powyższym Starosta Bielski, zgodnie z art. 114 ust. 3 i 4 u.g.n. informację o zamiarze ograniczenia sposobu korzystania z nieruchomości o nieuregulowanym stanie prawnym w powyższej sprawie podał do publicznej wiadomości poprzez wywieszenie w dniu 06.12.2021r. na tablicy ogłoszeń Starostwa Powiatowego w Bielsku-Białej i publikację na stronach internetowych Starostwa Powiatowego w Bielsku-Białej (www.powiat.bielsko.pl, www.bip.powiat.bielsko.pl) oraz wywieszenie na tablicy ogłoszeń Urzędu Miejskiego w Czechowicach-Dziedzicach, a także przez publikację na łamach internetowego dziennika „monitorurzedowy.pl”, z równoczesnym powiadomieniem wnioskodawcy. Ogłoszenie to było wywieszone w ww. miejscach przez okres 2 miesięcy.

W wyznaczonym dwumiesięcznym terminie nie zgłosiły się osoby, które wykazałyby, iż przysługują im prawa rzeczowe do powyższej nieruchomości, stąd też zgodnie z art. 114 ust. 4 i art. 115 ust. 3 u.g.n., postępowanie administracyjne dotyczące ograniczenia sposobu korzystania z ww. nieruchomości o nieuregulowanym stanie prawnym, zostało wszczęte przez wywieszenie zawiadomienia o wszczęciu postępowania oraz o zapoznaniu się stron z materiałem dowodowym w przedmiotowej sprawie, w formie ogłoszenia na tablicy ogłoszeń Starostwa Powiatowego w Bielsku-Białej i publikacji na stronach internetowych Starostwa Powiatowego w Bielsku-Białej (www.powiat.bielsko.pl, www.bip.powiat.bielsko.pl) oraz wywieszenie na tablicy ogłoszeń Urzędu Miejskiego w Czechowicach-Dziedzicach w dniach od 25.02.2022r. do 11.03.2022r. z równoczesnym powiadomieniem wnioskodawcy. W wyznaczonym terminie nie zgłoszono uwag do zgromadzonego materiału dowodowego.

Wobec powyższego orzeczono jak w sentencji.

Zgodnie z art. 124 ust 4 u.g.n. „Na osobie lub jednostce organizacyjnej występującej o zezwolenie ciąży obowiązek przywrócenia nieruchomości do stanu poprzedniego, niezwłocznie po założeniu lub przeprowadzeniu ciągów, przewodów i urządzeń, o których mowa w ust. 1. Jeżeli przywrócenie nieruchomości do stanu poprzedniego jest niemożliwe albo powoduje nadmierne trudności lub koszty, stosuje się odpowiednio przepis art. 128 ust. 4.”

Ostateczna decyzja wydana w trybie art. 124 ust.1 u.g.n. stanowi podstawę do dokonania wpisu w księdze wieczystej (art. 124 ust. 7 u.g.n.).

Na podstawie art. 118a ust. 2 ustawy o gospodarce nieruchomościami, decyzja podlega obwieszczeniu w sposób określony w art. 49 Kodeksu postępowania administracyjnego, zgodnie z którym „zawiadomienie stron o decyzjach i innych czynnościach organu administracji publicznej może nastąpić w formie publicznego obwieszczenia, w innej formie publicznego ogłoszenia zwyczajowo przyjętej w danej miejscowości lub przez udostępnienie pisma w Biuletynie Informacji Publicznej na stronie podmiotowej właściwego organu administracji publicznej (...)Zawiadomienie uważa się za dokonane po upływie czternastu dni od dnia, w którym nastąpiło publiczne obwieszczenie, inne publiczne ogłoszenie lub udostępnienie pisma w Biuletynie Informacji Publicznej”.

Od niniejszej decyzji służy stronom prawo wniesienia odwołania do Wojewody Śląskiego, za pośrednictwem Starosty Bielskiego wykonującego zadanie z zakresu administracji rządowej, w terminie 14 dni od daty jej doręczenia. Strony mogą się zrzec w formie oświadczenia prawa do wniesienia odwołania w trakcie biegu terminu odwołania. Z dniem doręczenia Staroście Bielskiemu oświadczenia o zrzeczeniu się prawa do wniesienia odwołania przez ostatnią ze stron, decyzja staje się ostateczna i prawomocna. W przypadku złożenia oświadczenia stronie nie przysługuje prawo do wniesienia odwołania.

Nie podlega opłacie skarbowej na podstawie art. 2 ust. 1 pkt 1 lit. h) ustawy z dnia 16 listopada 2006r. o opłacie skarbowej (t.j. Dz.U. z 2021r., poz. 1923 ze zm.).

Załącznik: Mapa określająca zakres zajętości przedmiotowej nieruchomości.



Z up. STAROSTY
Andrzej Kamiński
Wicesarosta

Otrzymują:

1. Strony wg rozdzielnika w aktach sprawy,
2. a/a.


Informacja o przetwarzaniu danych osobowych (RODO):

1). Administratorem danych osobowych jest Starosta Bielski – Starostwo Powiatowe w Bielsku-Białej, ul. Piastowska 40, 43-300 Bielsko-Biała 2). Kontakt do Inspektora Ochrony Danych: iod@powiat.bielsko.pl 3). Podane dane osobowe będą przetwarzane w celu prowadzenia postępowania w trybie art. 124a ustawy o gospodarce nieruchomościami, w związku z realizacją obowiązku prawnego ciążącego na administratorze (art. 6, ust. 1, lit. „c” RODO). 4). Dostęp do danych mają podmioty zewnętrzne świadczące usługi na rzecz Urzędu w zakresie niezbędnym do ich realizacji oraz podmioty uprawnione do dostępu do danych na podstawie przepisów prawa. 5). Zebrane dane będą przetwarzane do momentu wygaśnięcia podstawy prawnej przetwarzania z wyłączeniem celów statystycznych, archiwalnych i zabezpieczenia przyszłych roszczeń administratora danych. 6). Podanie danych osobowych w zakresie obowiązujących przepisów ustawowych jest obowiązkowe, w pozostałym zakresie jest dobrowolne. 7) Osobie, której dane dotyczą, przysługuje, w przypadkach określonych przepisami, prawo dostępu do treści swoich danych oraz ich sprostowania, usunięcia, ograniczenia przetwarzania, wniesienia sprzeciwu wobec przetwarzania, wniesienia skargi do organu nadzorczego oraz prawo do odwołania zgody na przetwarzanie danych podanych dobrowolnie w każdym czasie. Jednakże wycofanie zgody nie wpływa na zgodność z prawem przetwarzania, którego dokonano na podstawie zgody przed jej wycofaniem. Szczegółowe informacje są dostępne w Biurze Obsługi Mieszkańca, na tablicy informacyjnej oraz w Biuletynie Informacji Publicznej i na powiatowej stronie internetowej www.powiat.bielsko.pl.

Załącznik do decyzji

nr 64.6821.6.17.2021.4A

z dnia 13 KWI. 2022

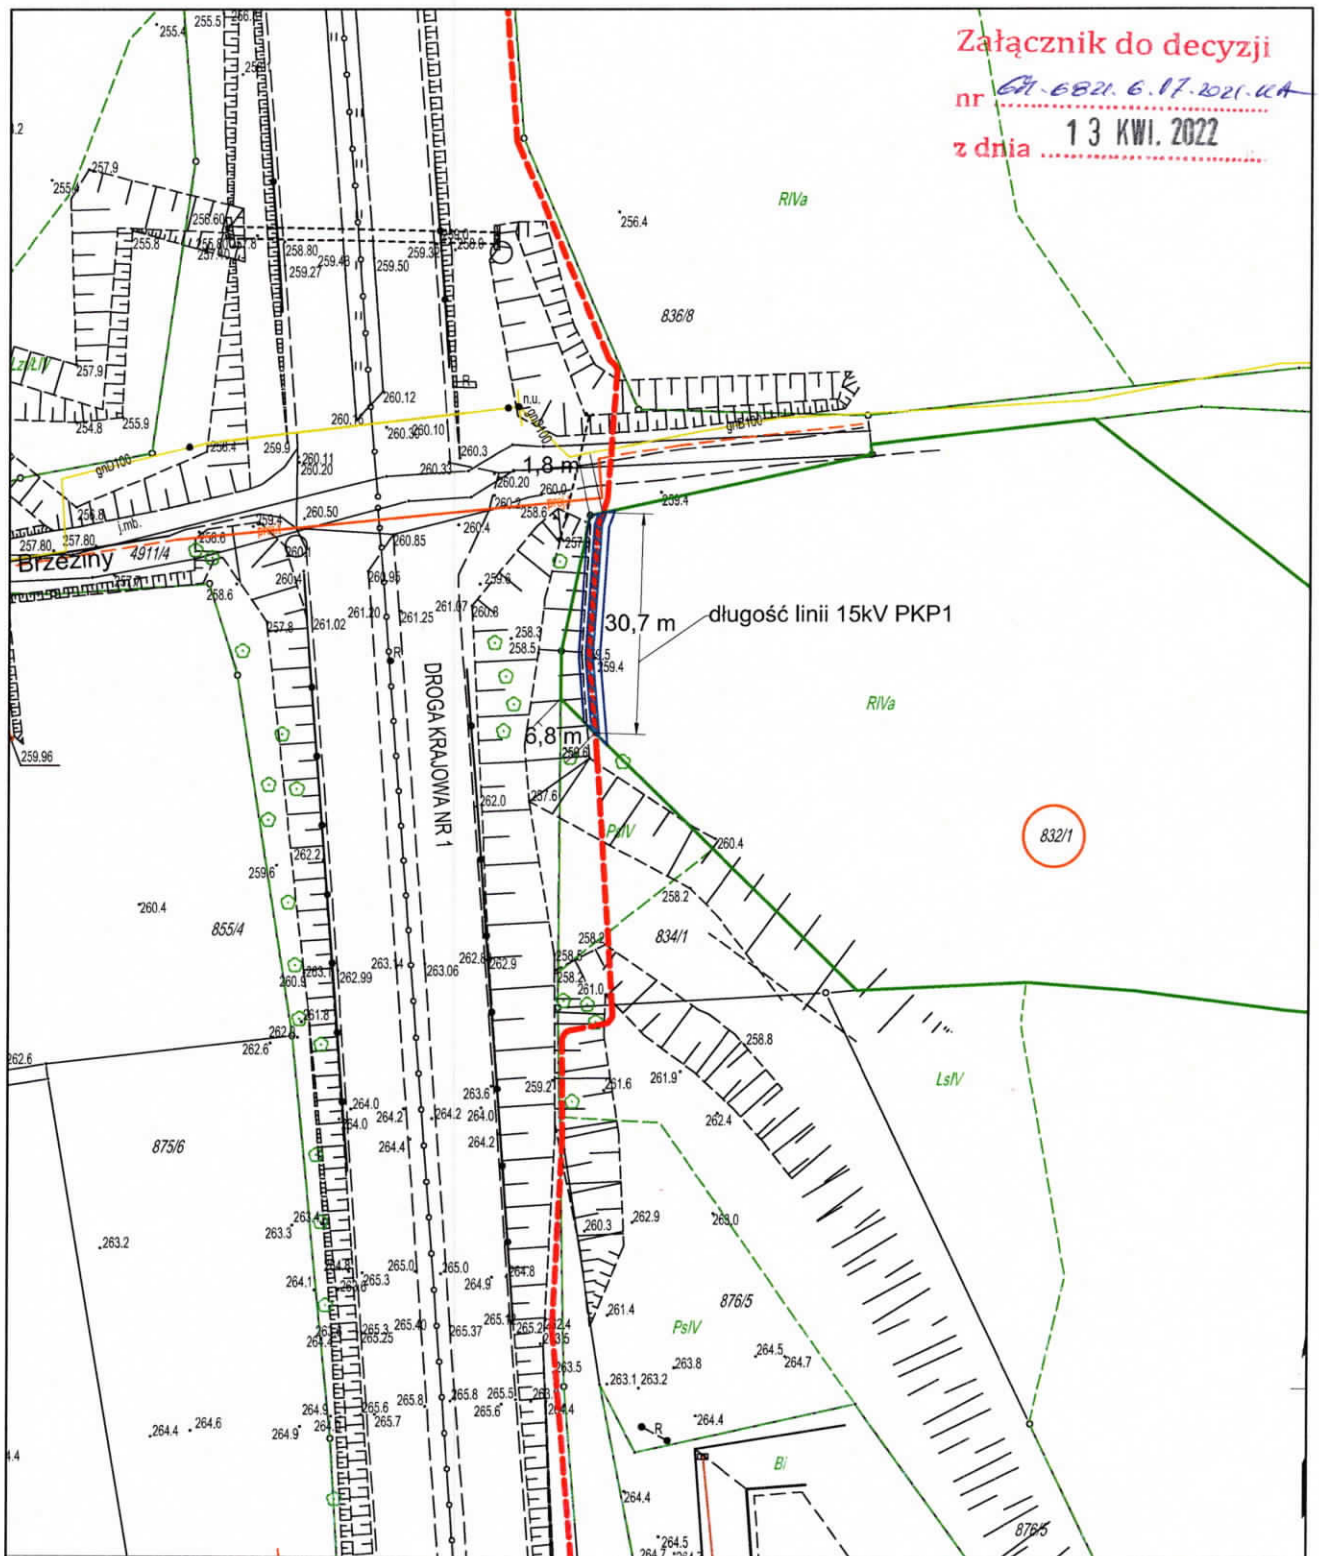

projektowana podziemna (kablowa 2x3x240 mm²) linia elektroenergetyczna o napięciu 15 kV PKP 1, stanowiąca zasilanie podstawowe, relacji GPZ Czechowice Zachód - RS Czechowice - PT Czechowice-Dziedzice pas służebności przesyłu linii kablowej (strefa kontrolowana)

obszar ograniczenia sposobu korzystania z nieruchomości (pas budowlano-montażowy)

Andrzej Kopyński
Wiceprezident

Podpis właściciela	Podpis przedstawiciela inwestora	Data: czerwiec 2021 r.
Plan trasy linii SN 15 kV GPZ Czechowice Zachód - RS Czechowice - PT Czechowice-Dziedzice		Skala: 1:1000
Nr umowy:	Długość osi kablowej linii 15 kV	30.7 m
Gmina:	Pole powierzchni pasa służebności	30.7 m ²
Obręb:	Pole powierzchni obszaru ograniczenia sposobu korzystania z nieruchomości	92 m ²
Nr działki:	832/1	
		Biuro projektowe: ENERGOPROJEKT POZNAŃ S.A.
		Właściciel linii: PKP ENERGETYKA S.A.