


DACH NIŻSZEJ CZĘŚCI BUDYNKU NAD SALĄ KONFERENCYJNĄ
INSTALACJA NAWIEWNA

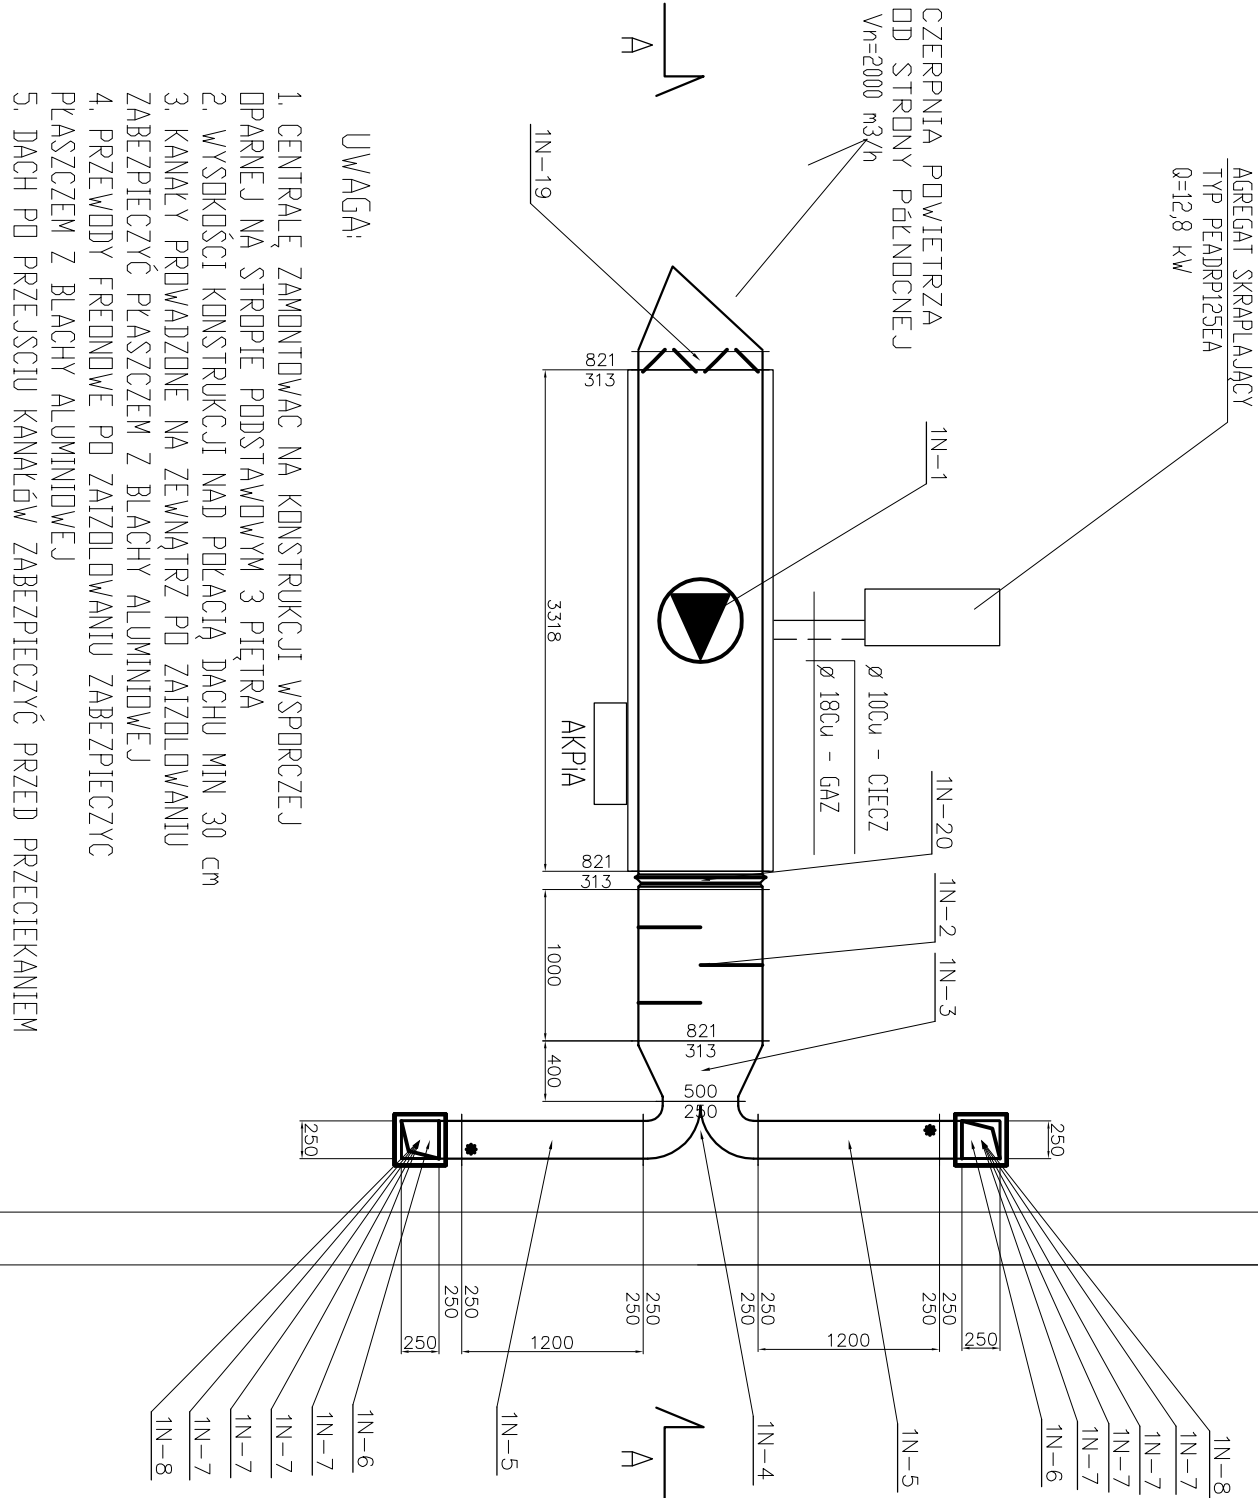


budynek cztero kondygnacyjny

dach

budynek pięcio kondygnacyjny

budynek sześćcio kondygnacyjny
piętro techniczne

budynek cztero kondygnacyjny

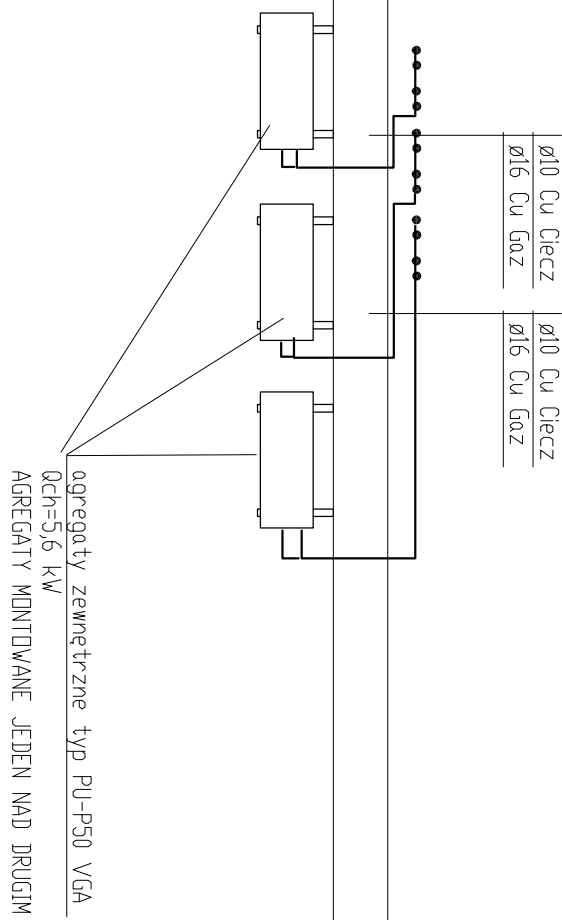

budynek cztero kondygnacyjny

P.U.T.P i E "KORTERM" Zbigniew Korek				
Inwestor: Starostwo Powiatowe w Białsku Białą ul. Piastowska 40, 43-300 Białsko Białą				
Tytuł opracowania:			Nazwa rys.	
Projekt budowlano - wykonawczy instalacji wentylacji i klimatyzacji Sali Konferencyjnej i wybranych pomieszczeń w budynku Starostwa Powiatowego			Rzut dachu Instalacja Nawiewna i Klimatyzacji	
Lokalizacja obiektu: ul. Piastowska 40, 43-300 Białsko Białą				
Projektował	mgr inż. Zbigniew Korek	Upr.	73/2000	
Sprawił		Upr.		
Data	Skala	Zast.	Nr umowy:	Nr rys.
10.2007	1:50	-		4