


DACH NIZSZEJ CZĘŚCI BUDYNKU NAD SALĄ KONFERENCYJNĄ
INSTALACJA WYWIEWNA

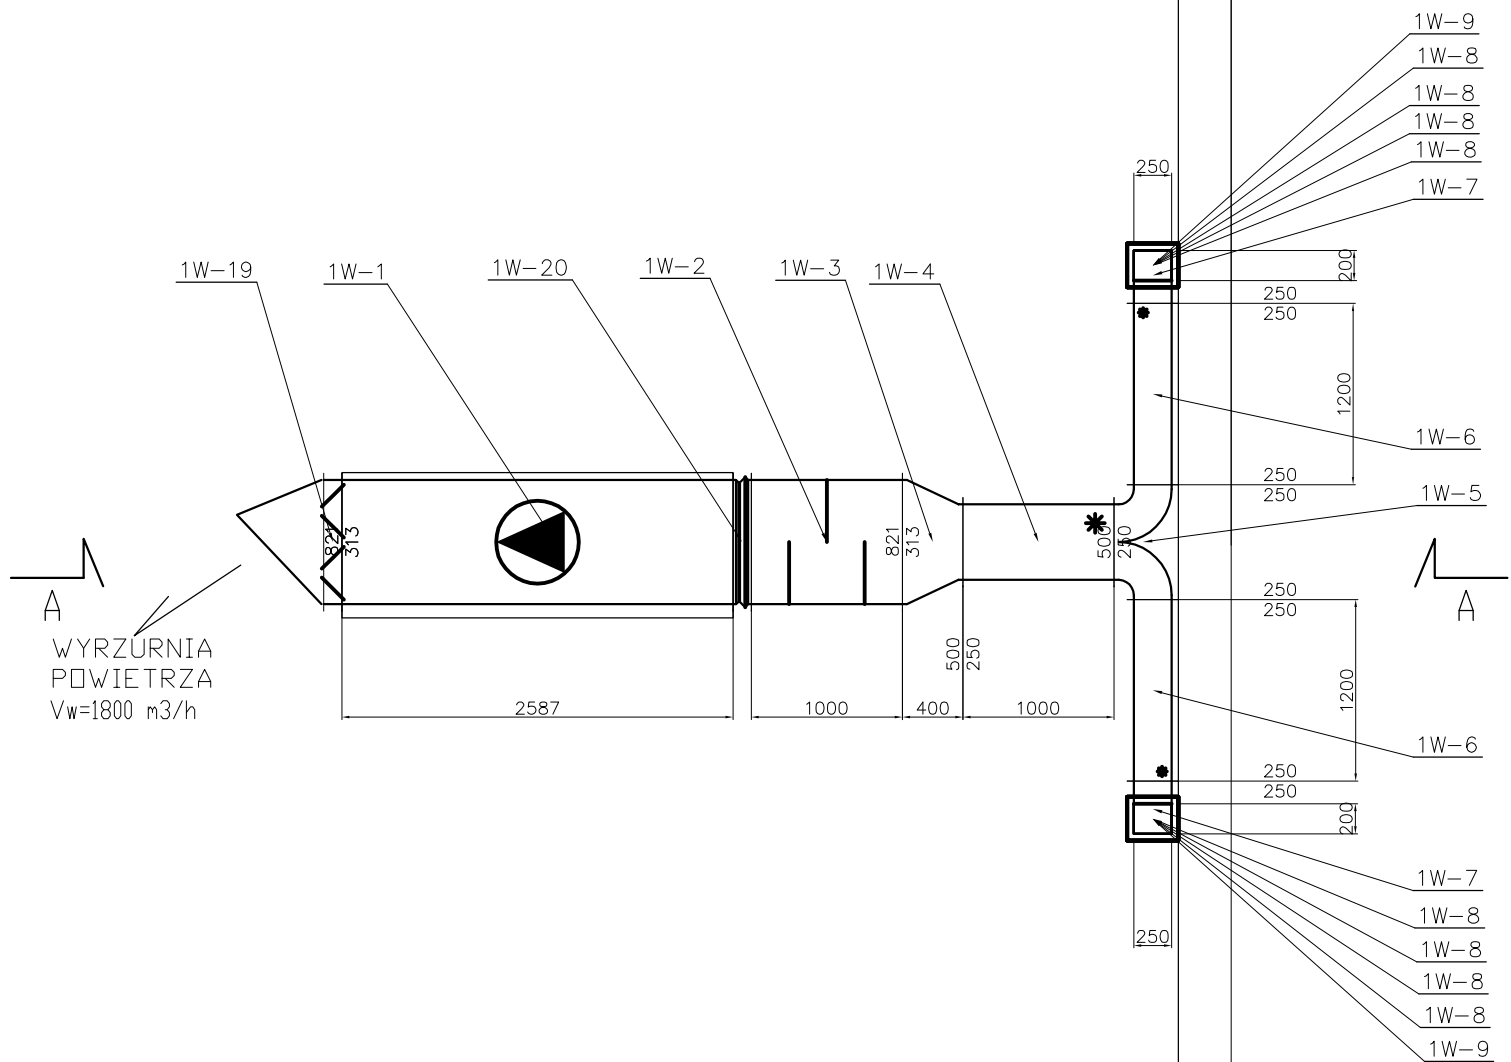

dach

P.U.T.P i E "KORTERM" Zbigniew Korek				
Inwestor: Starostwo Powiatowe w Bielsku Biała ul. Piastowska 40, 43-300 Bielsko Biała				
Tytuł opracowania: Projekt budowlano - wykonawczy instalacji wentylacji i klimatyzacji Sali Konferencyjnej i wybranych pomieszczeń w budynku Starostwa Powiatowego Lokalizacja obiektu: ul. Piastowska 40, 43-300 Bielsko Biała			Nazwa rys. Rzut dachu Instalacja Wywiewna	
Projektował	mgr inż. Zbigniew Korek		Upr.	73/2000
Sprawdził			Upr.	
Data	Skala	Zast.	Nr umowy:	Nr rys.
10.2007	1:50	-		5