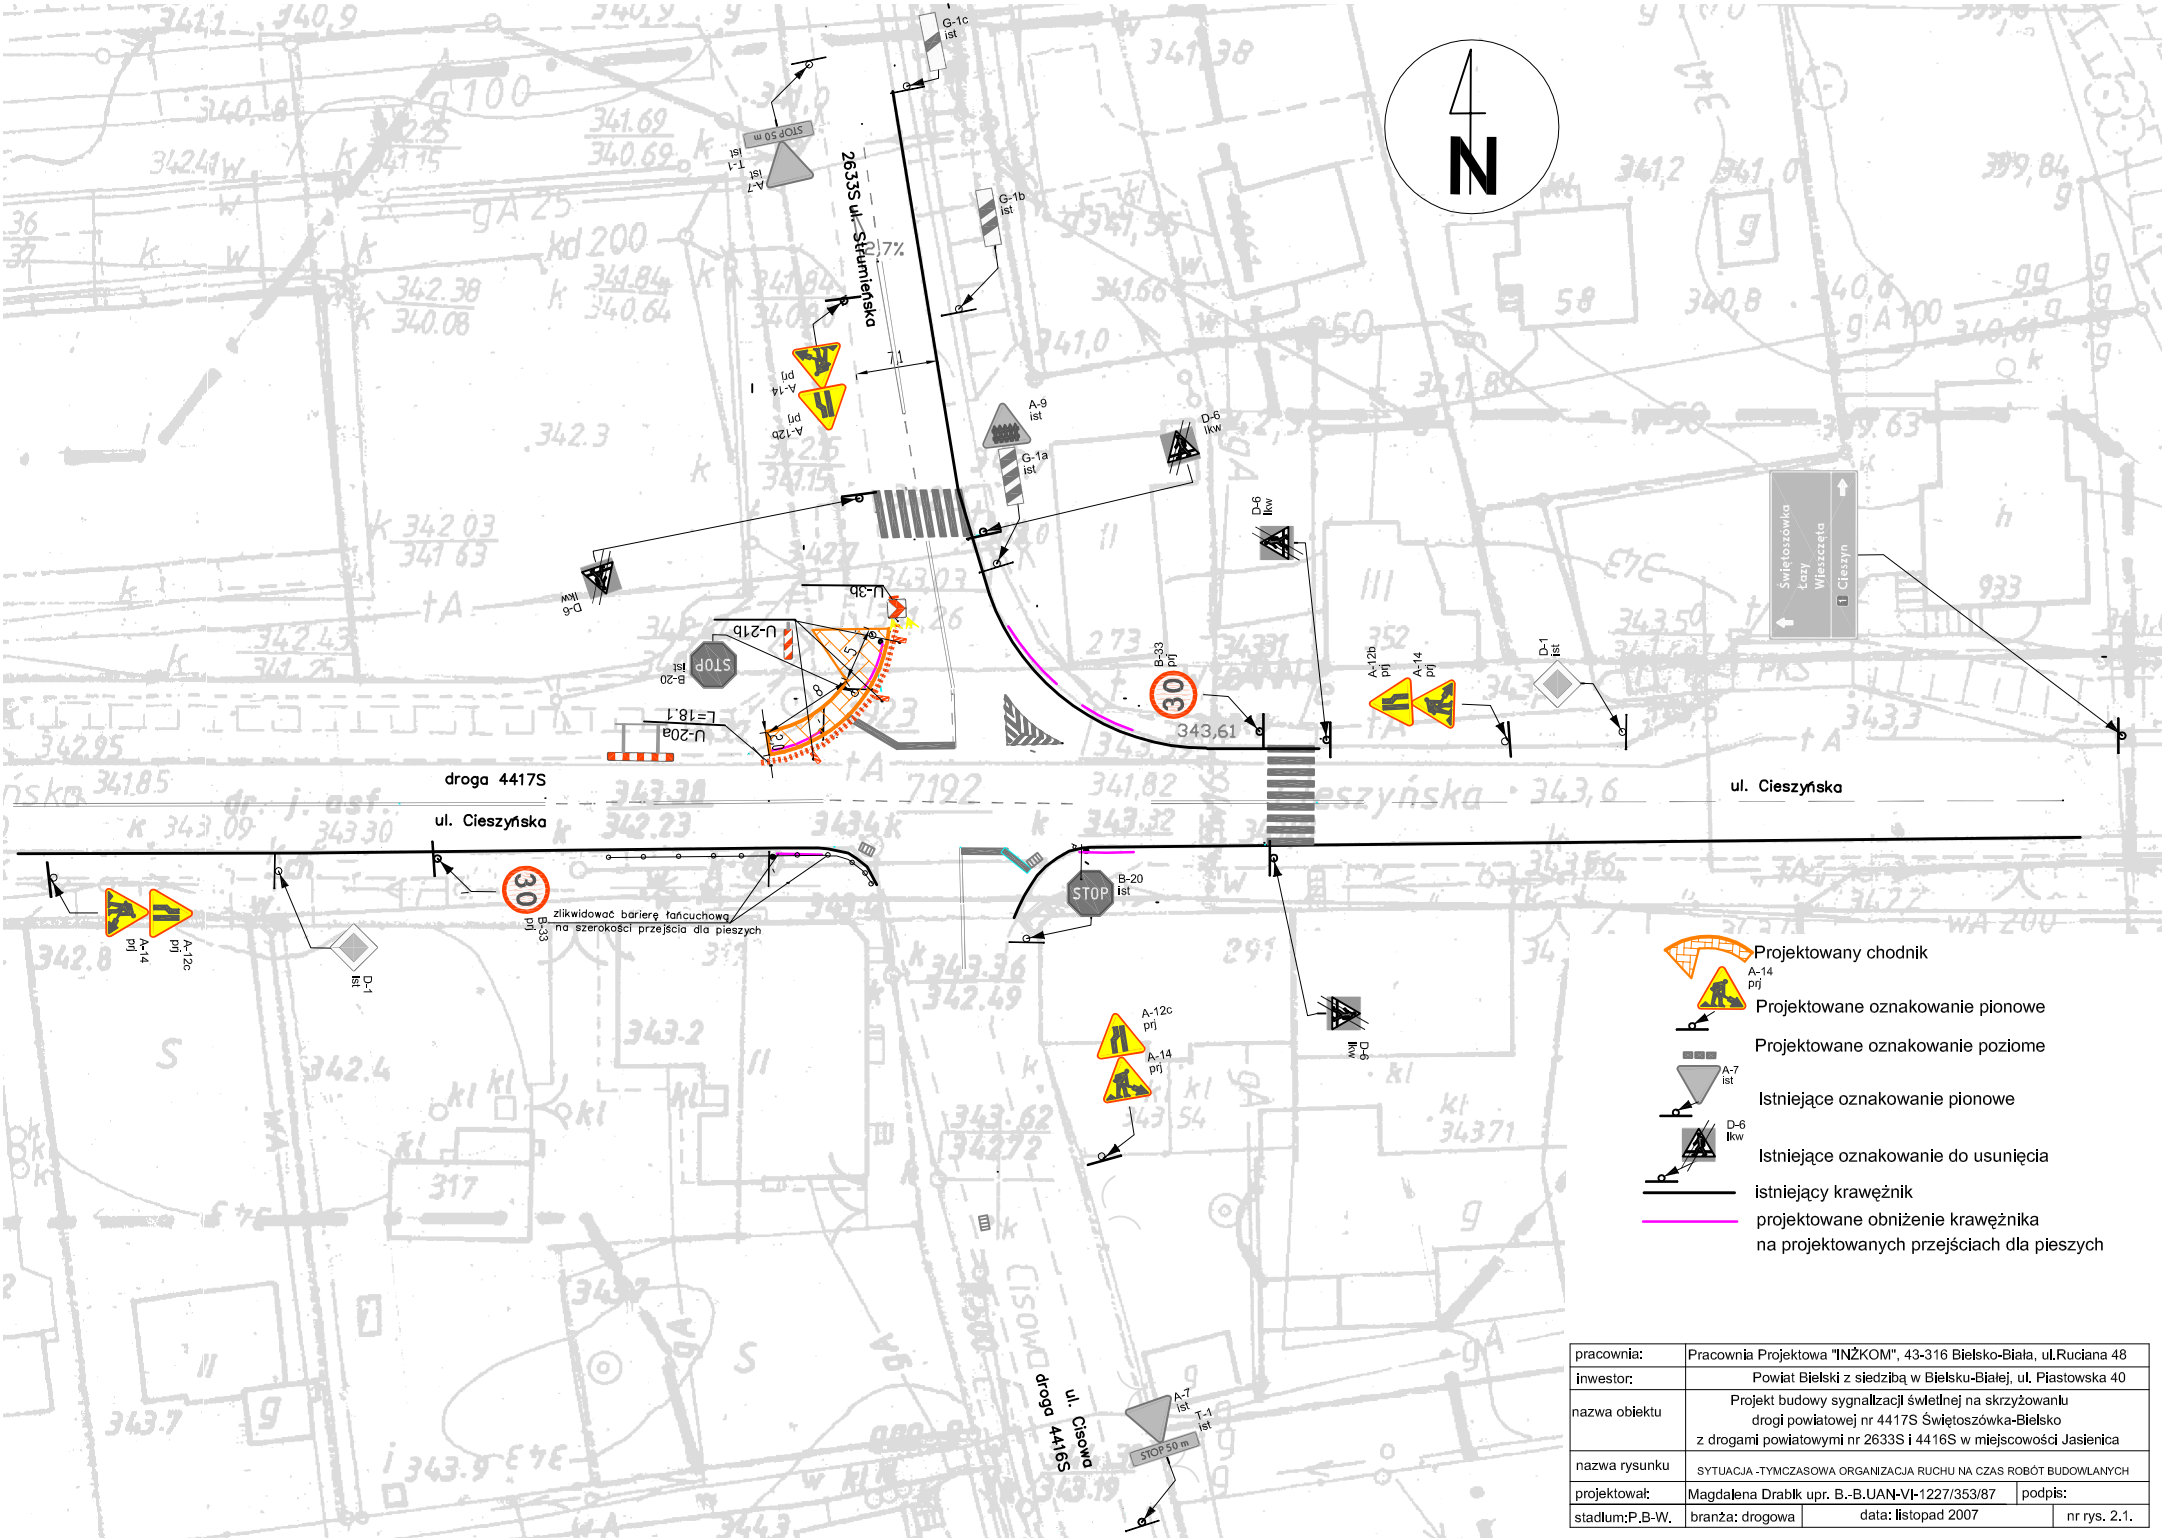


| | | | |
|---|---|---|---|
| pracownia: | Pracownia Projektowa "INŻKOM", 43-316 Bielsko-Biała, ul.Ruciana 48 | | |
| inwestor: | Powiat Bielski z siedzibą w Bielsku-Białej, ul. Piastowska 40 | | |
| nazwa obiektu | Projekt budowy sygnalizacji świetlnej na skrzyżowaniu drogi powiatowej nr 4417S Świętoszówka-Bielsko z drogami powiatowymi nr 2633S i 4416S w miejscowości Jasienica | | |
| nazwa rysunku | SYTUACJA -TYMCZASOWA ORGANIZACJA RUCHU NA CZAS ROBÓT BUDOWLANYCH | | |
| projektował: | Magdalena Drablk upr. B.-B.UAN-VI-1227/353/87 | | podpis: |
| stadium:P.B-W. | branża: drogowa | data: listopad 2007 | nr rys. 2.1. |