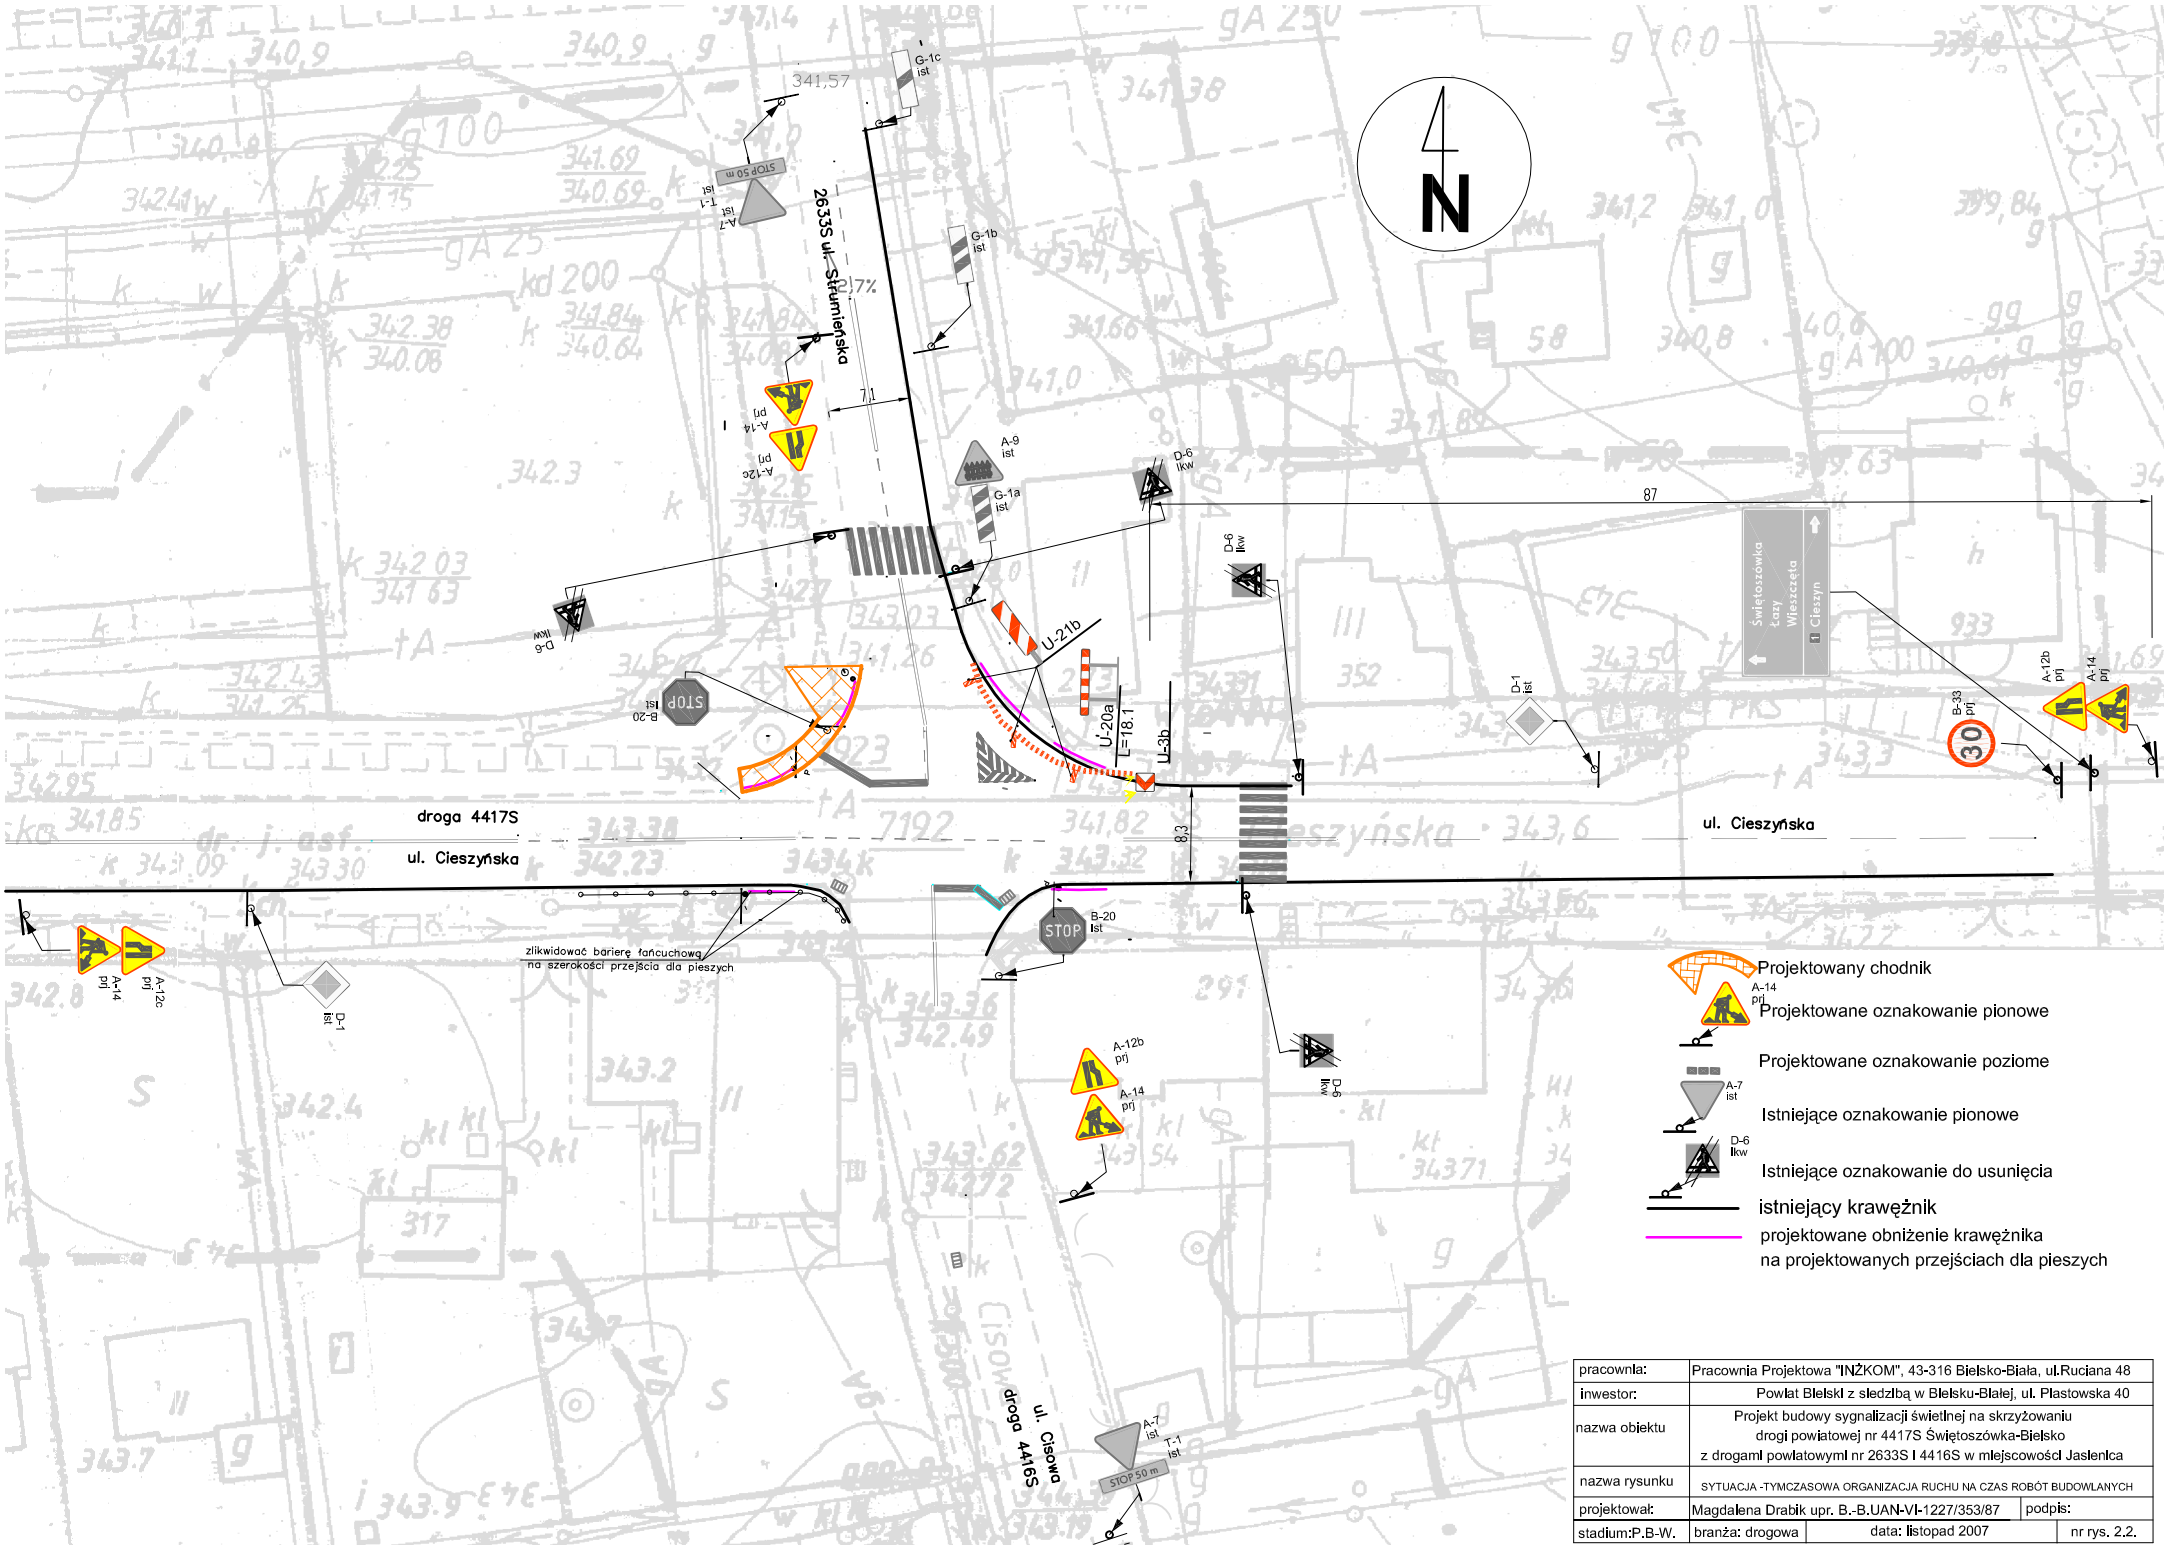

pracownia:	Pracownia Projektowa "INŻKOM", 43-316 Bielsko-Biała, ul.Ruciana 48		
inwestor:	Powiat Bielski z siedzibą w Bielsku-Białej, ul. Piastowska 40		
nazwa obiektu	Projekt budowy sygnalizacji świetlnej na skrzyżowaniu drogi powiatowej nr 4417S Świętoszówka-Bielsko z drogami powiatowymi nr 2633S i 4416S w miejscowości Jaslenica		
nazwa rysunku	SYTUACJA -TYMCZASOWA ORGANIZACJA RUCHU NA CZAS ROBÓT BUDOWLANYCH		
projektował:	Magdalena Drabik upr. B.-B.UAN-VI-1227/353/87		podpis:
stadium:P.B-W.	branża: drogowa	data: listopad 2007	nr rys. 2.2.