DANE WYJSCIOWE DO PROGRAMU SYGNALIZACJI ŚWIETLNEJ SKRZYŻOWANIEDRÓG POWIATOWYCH W JASIENICY

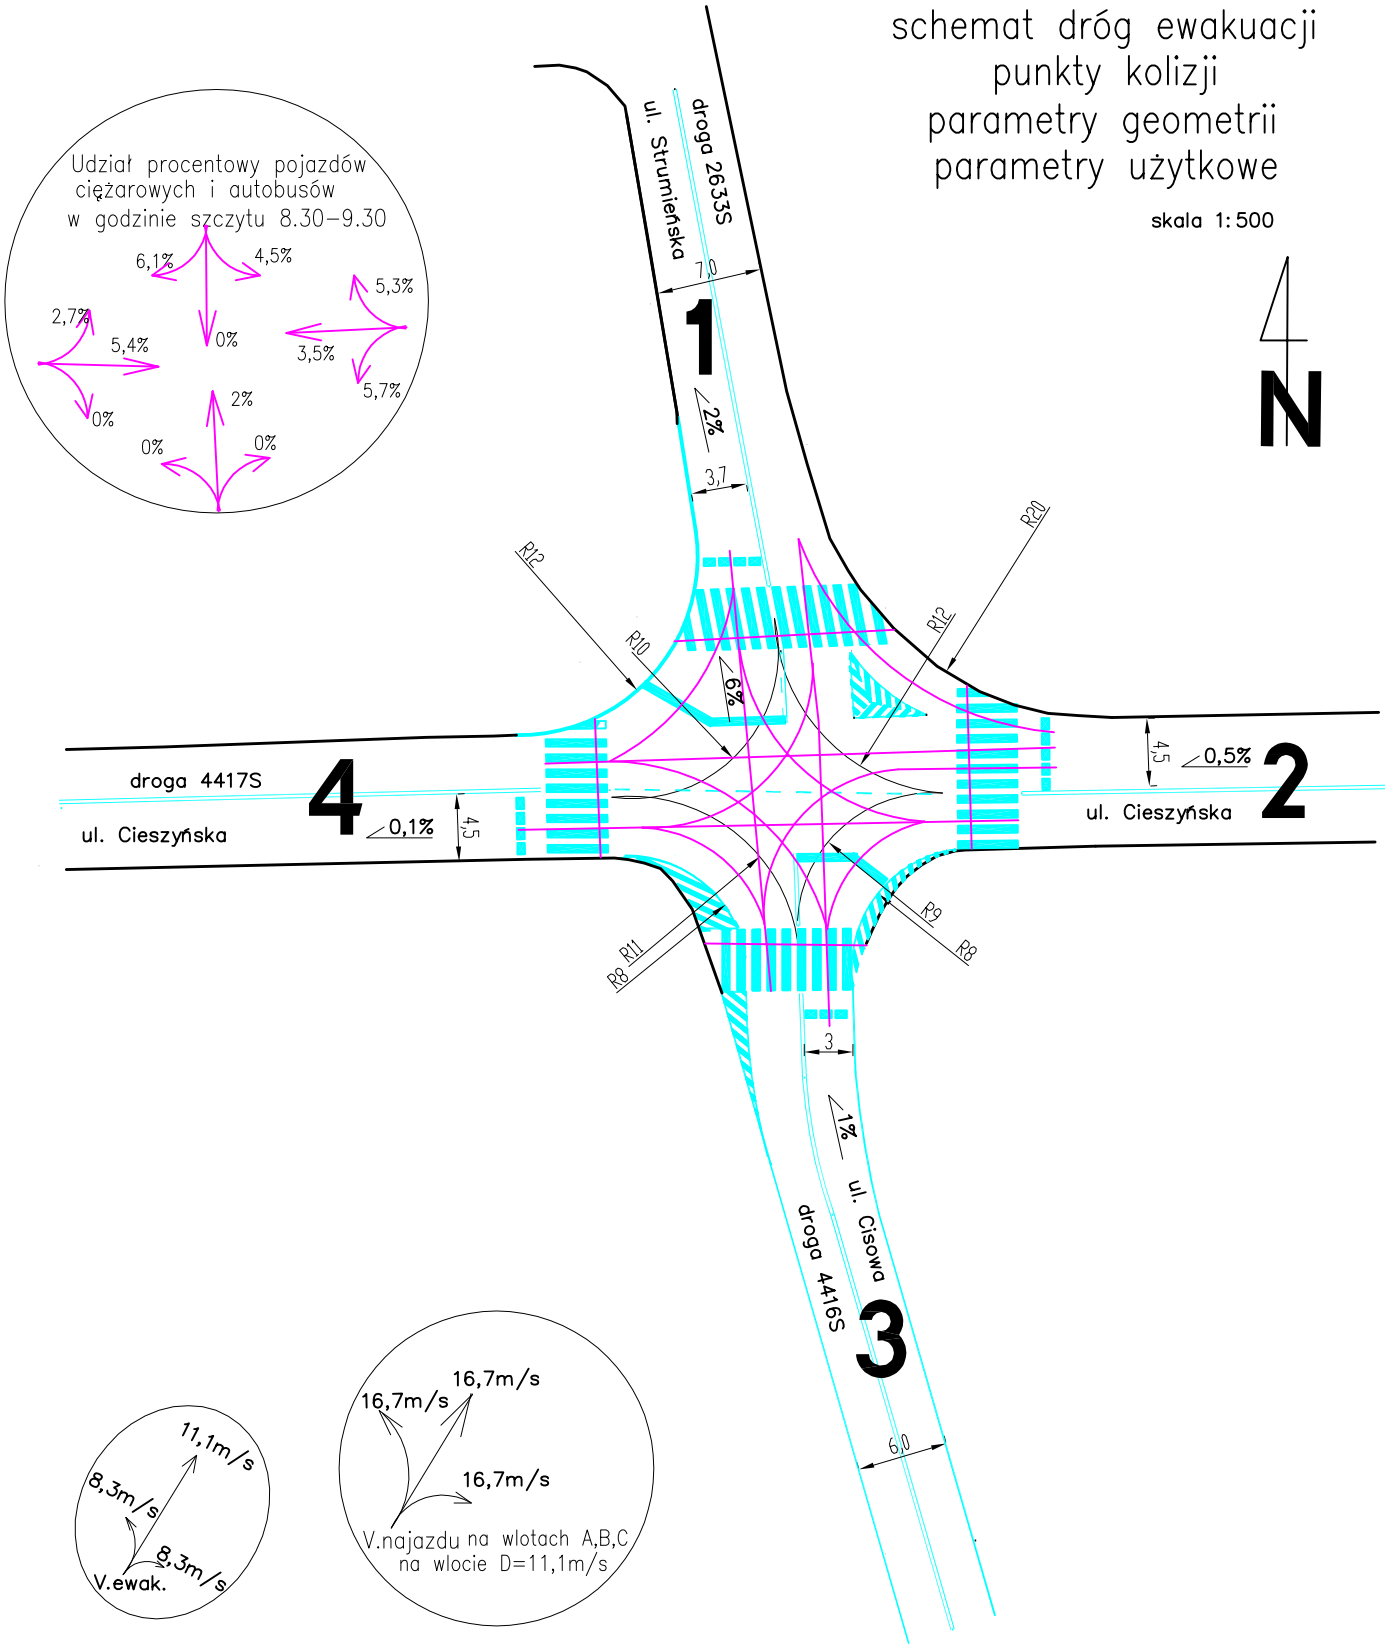

prędkość ewakuacji pieszych 1,4m/s
prędkość najazdu pojazdów przyjęto równą prędkości dopuszczalnej w godz. nocnych czyli 16,7m/s
w obliczeniach przyjęto wartość 10m jako wydłużenie drogi ewakuacji dla strumieni pojazdów