


Program startowy

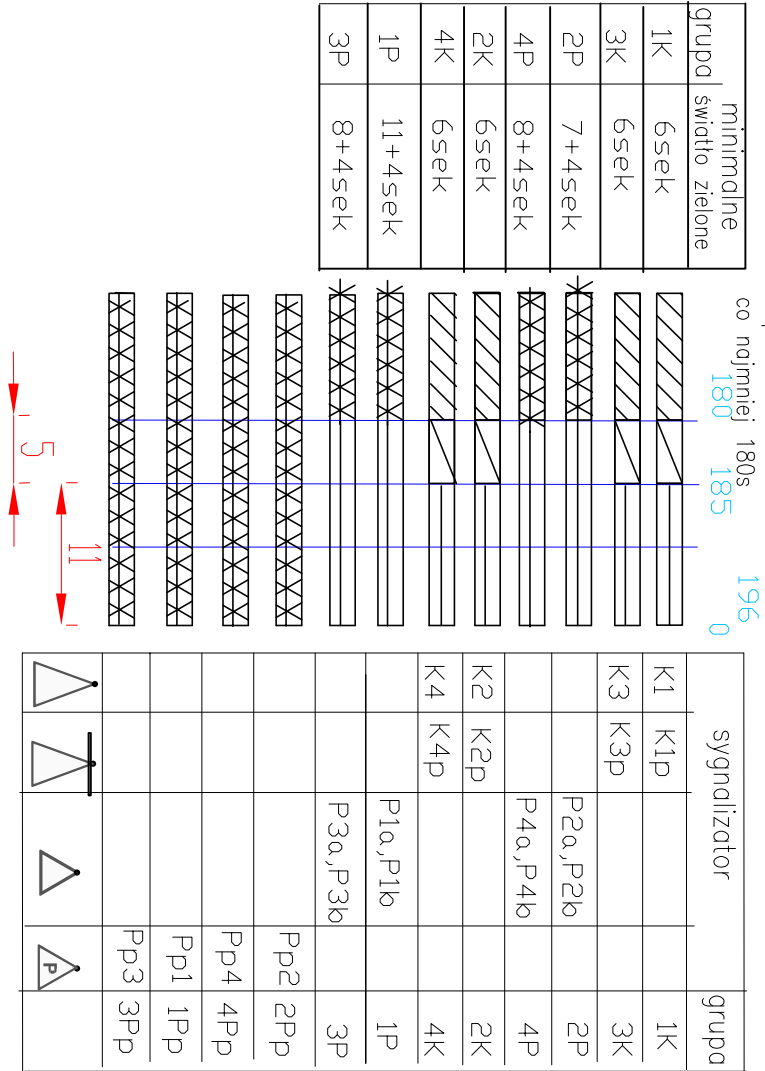


Program C – akomodacyjny zgłoszenia występują na wszystkich czujnikach

T=120sek


koniec cyklu

Program końcowy

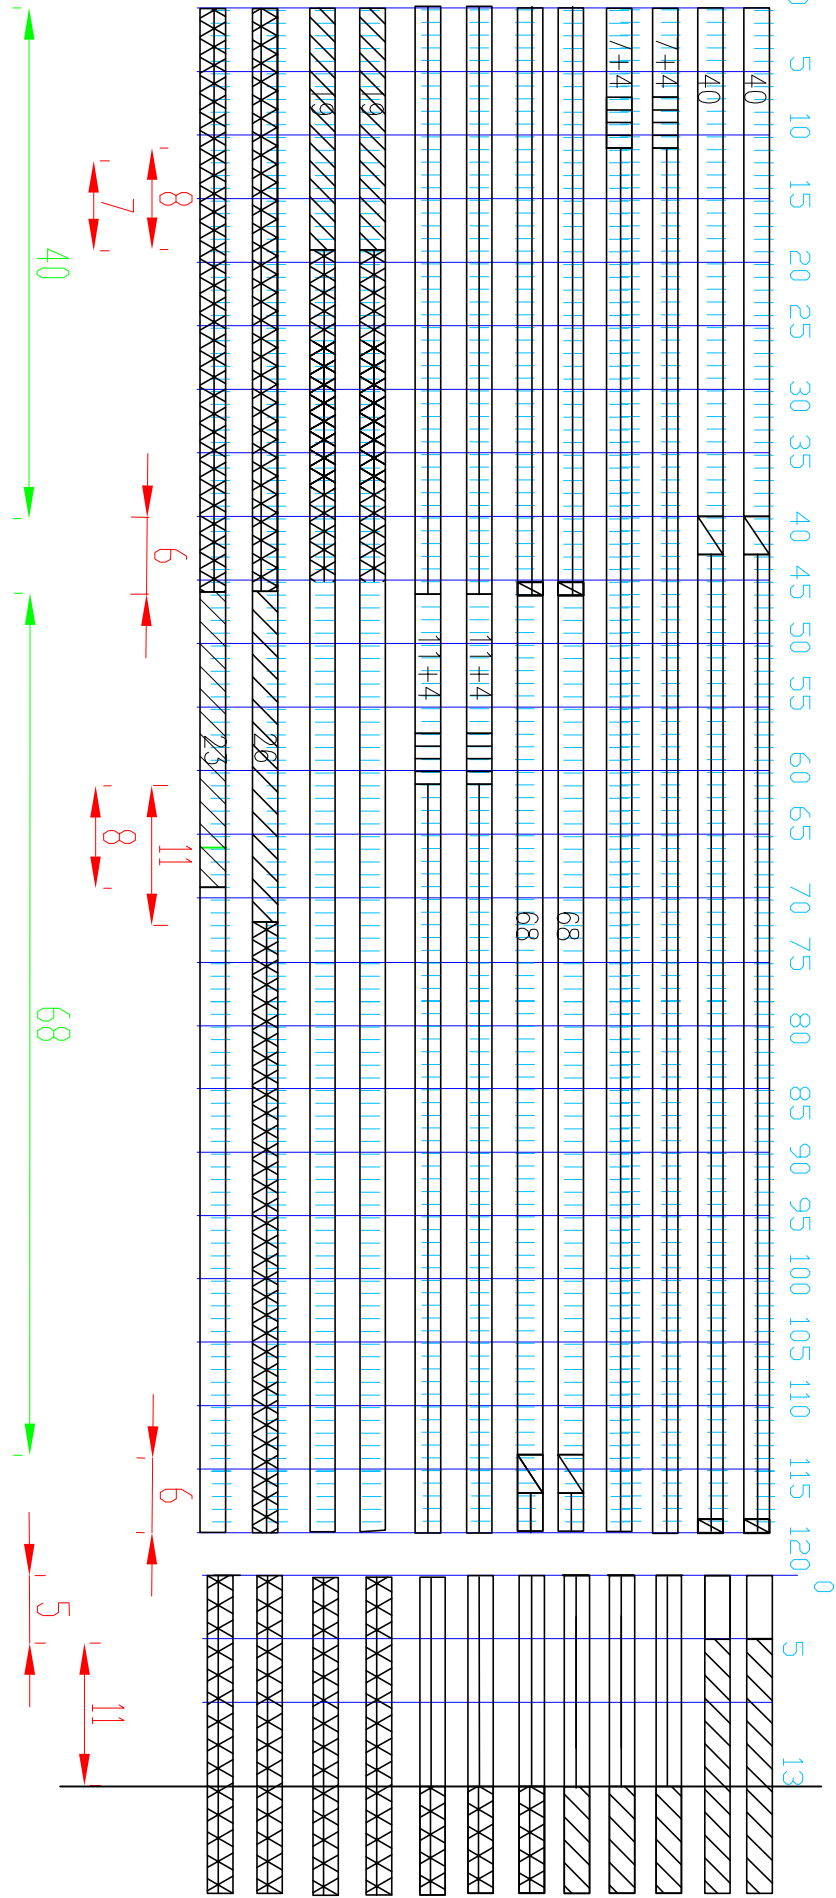


Program B – podstawowy–

–brak jakiegokolwiek zgłoszenia 0

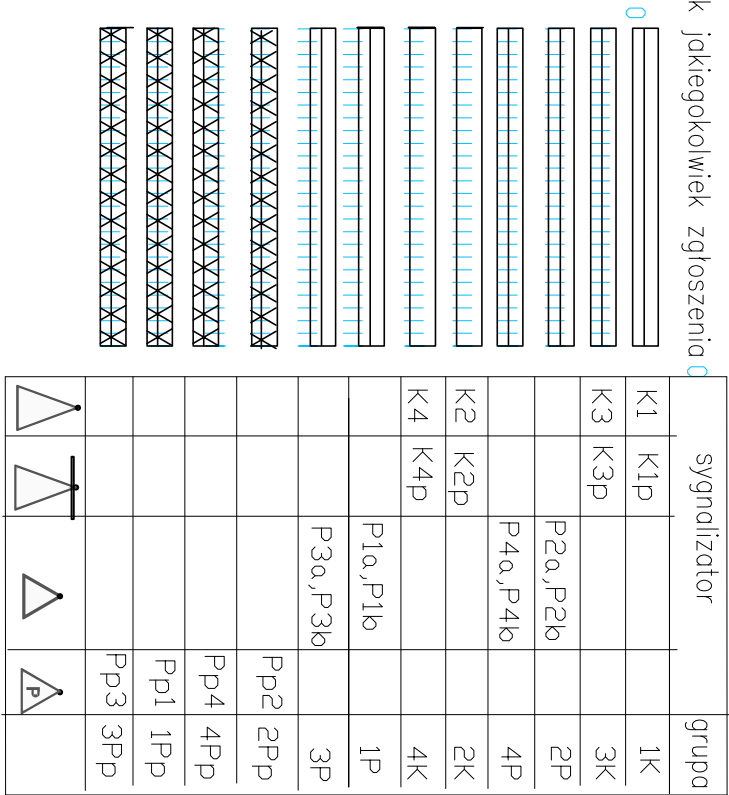

Program A – awaryjny– stałoczasowy

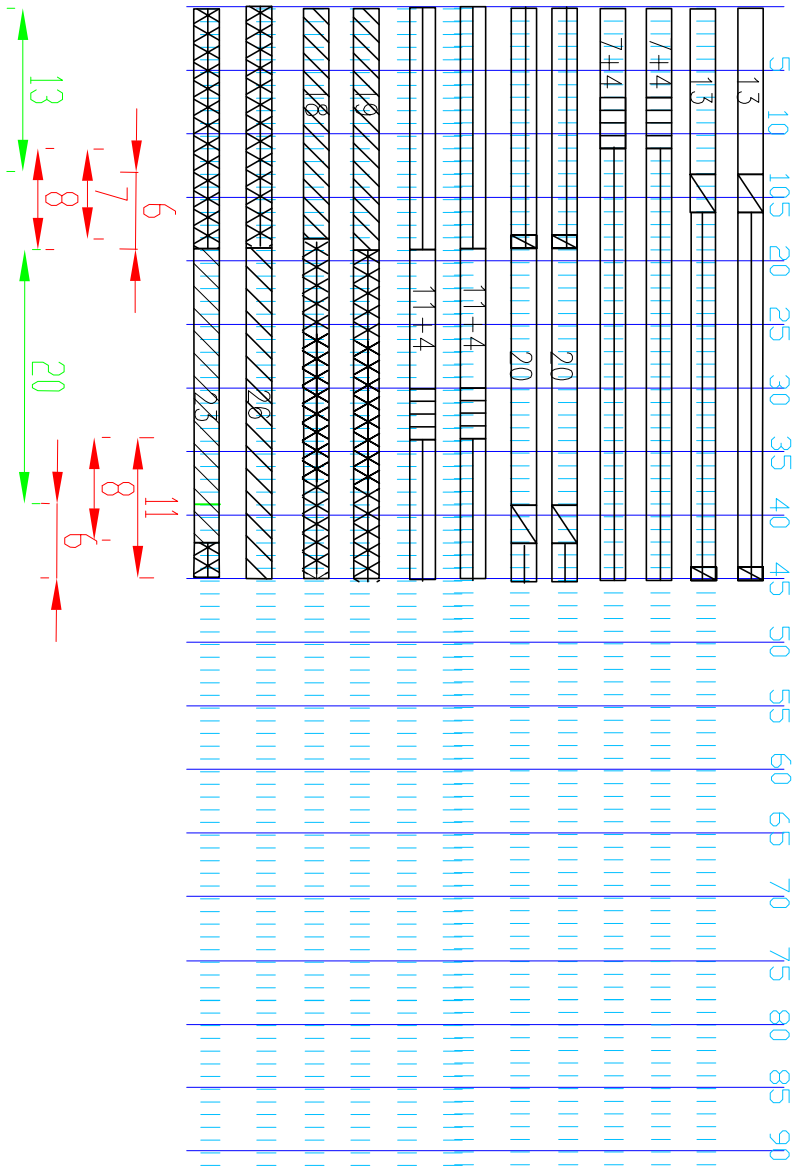

CZASY EWAKUACJI I GRUPY KOLIZYJNE

grupy	1K	3K	2P	4P	2K	4K	1P	3P
1K					4	5	4	6
3K					5	5	6	4
2P					8	7		
4P					5	7		
2K	4	5	4	6				
4K	5	5	6	4				
1P	11	4						
3P	7	8						

pracownia:	Pracownia Projektowa "INŻKOM", 43-316 Bielsko-Biała, ul.Ruciana 48		
inwestor:	Powiat Bielski z siedzibą w Bielsku-Białej, ul. Piastowska 40		
nazwa obiektu	Projekt budowy sygnalizacji świetlnej na skrzyżowaniu drogi powiatowej nr 4417S Świątoszówka-Bielsko z drogi nr powiatowy nr 2633S i 4416S w miejscowości Jasienica		
nazwa rysunku	PROGRAMY SYGNALIZACJI		
projektował:	Magdalena Drabik upr. B.-B.UAN-VI-1227/353/87	podpis:	
stadium:P.B.-W.	branża: drogowa	data: listopad 2007	nr rys. 4