


zalanie szczeliny masą zalewową
wypełnienie szczeliny w dolnej warstwie zaprawą cementową
przycięta krawędź jezdni

w obrębie przejścia dla pieszych 2cm

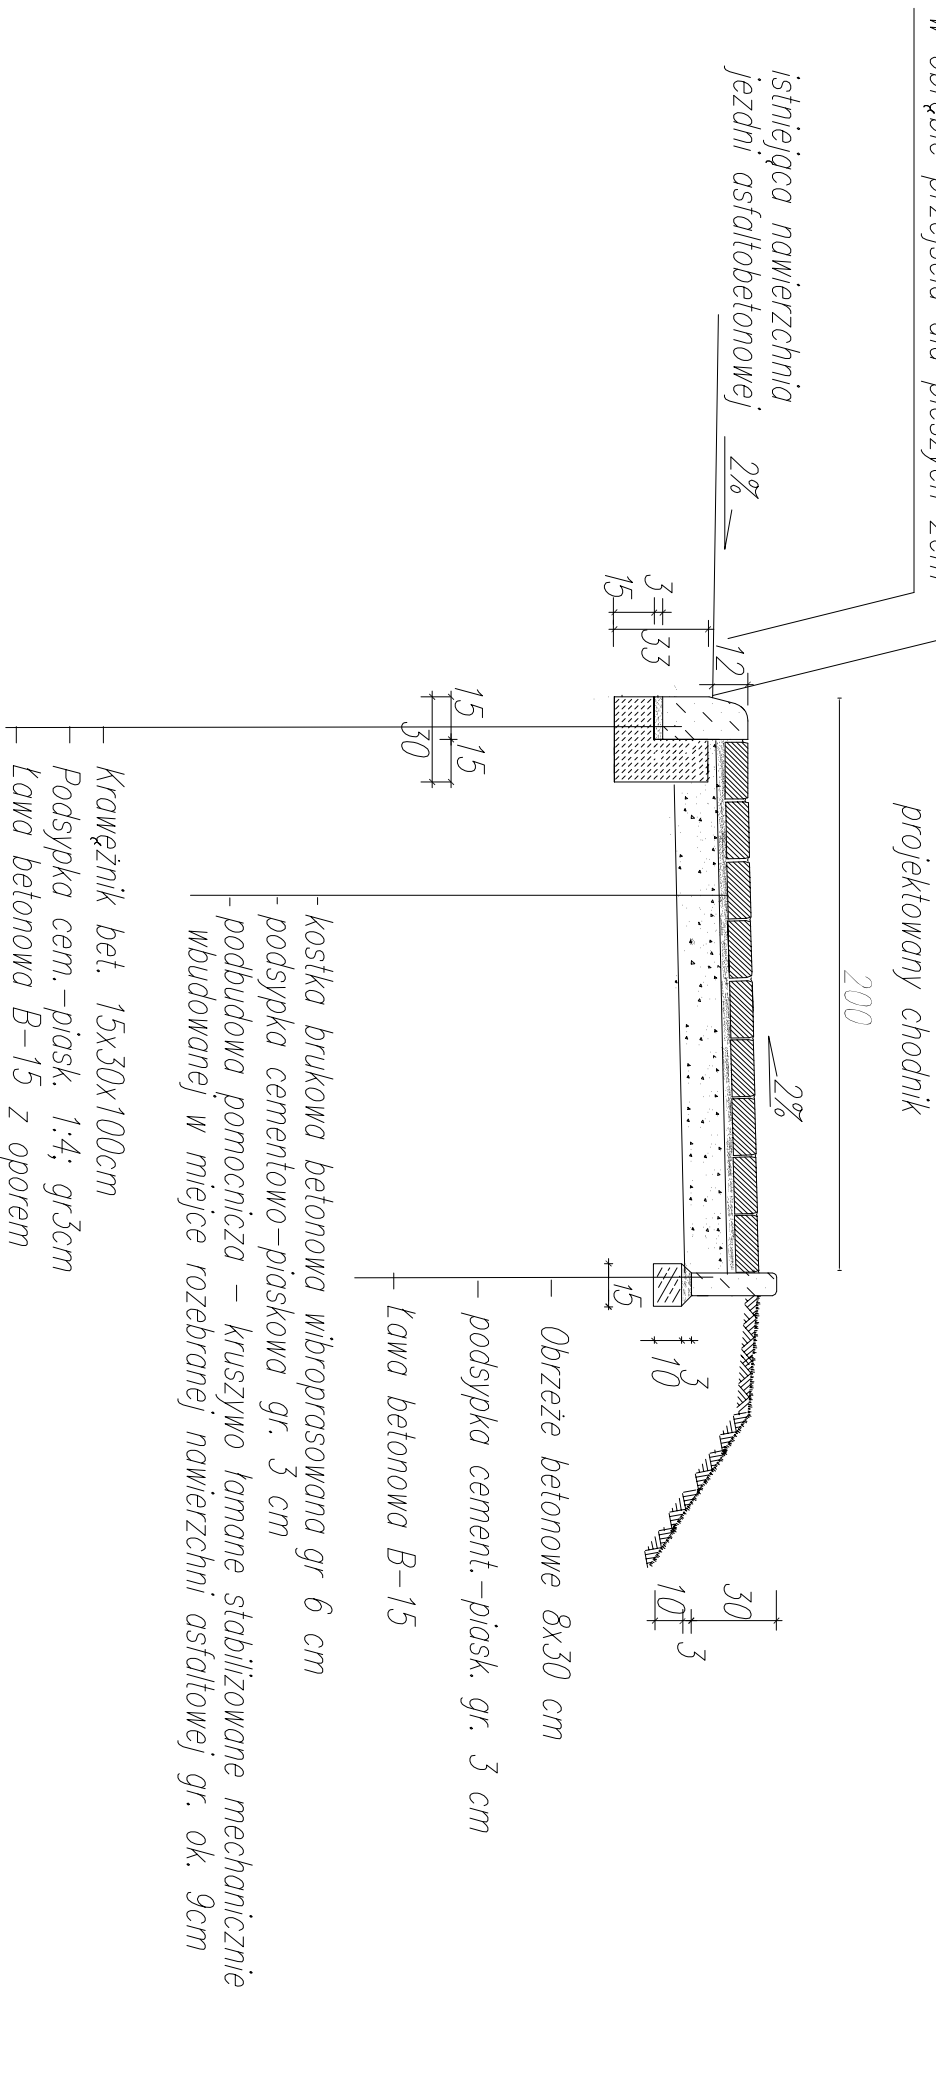

pracownia:	Pracownia Projektowa "INŻKOM", 43-316 Biejsko-Biała, ul Rudana 48		
inwestor:	Powiat Bielski z siedzibą w Biejsku-Białej, ul. Piastowska 40		
nazwa obiektu	Projekt budowy sygnalizacji świetlnej na skrzyżowaniu drogi powiatowej nr 4417S Świętoszowska-Biejsko z drogami powiatowymi nr 2633S i 4416S w miejscowości Jasienica		
nazwa rysunku	PRZEKROJ KONSTRUKCYJNY PRZEZ PROJEKTOWANY CHODNIK		
projektował:	Magdalena Drabik upr. B.-B./UAN-VI-1227/353/87	podpis:	
stadium: P.-B.-W.	branża: drogowa	data: listopad 2007	nr rys. 5