



P-1 km 0+2,92

W	0,00
N	0,00

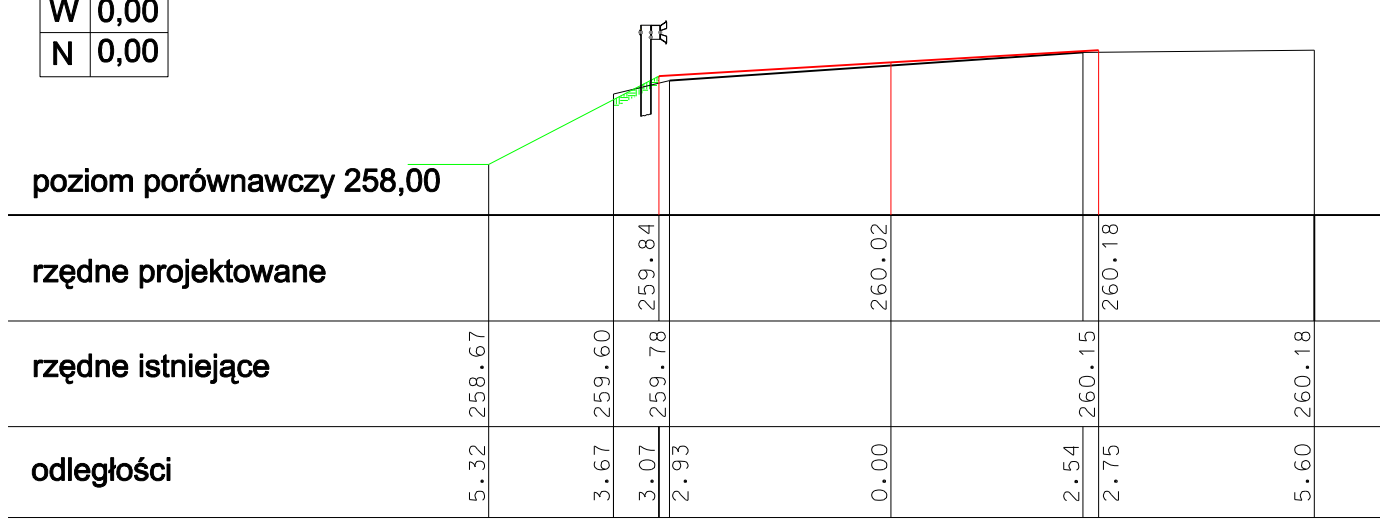


P-3 km 0+41,55

W	5,60
N	0,50

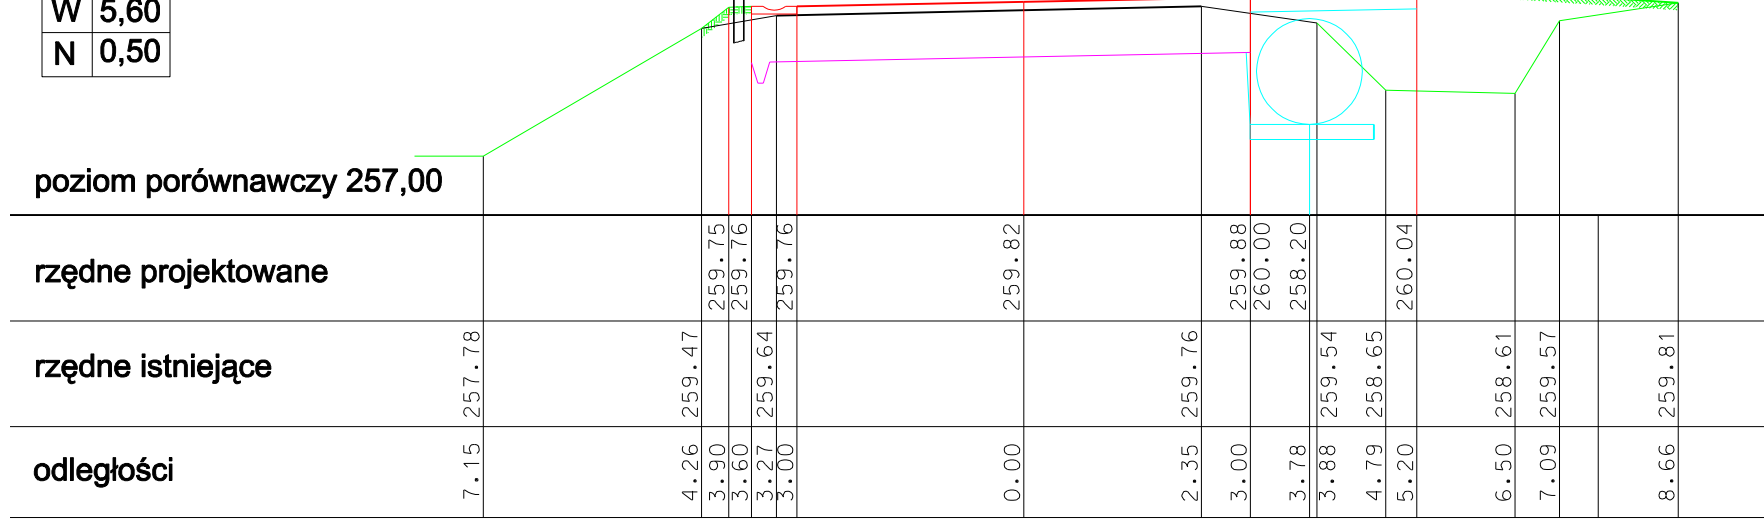


P-5 km 0+90,38

W	5,70
N	0,50

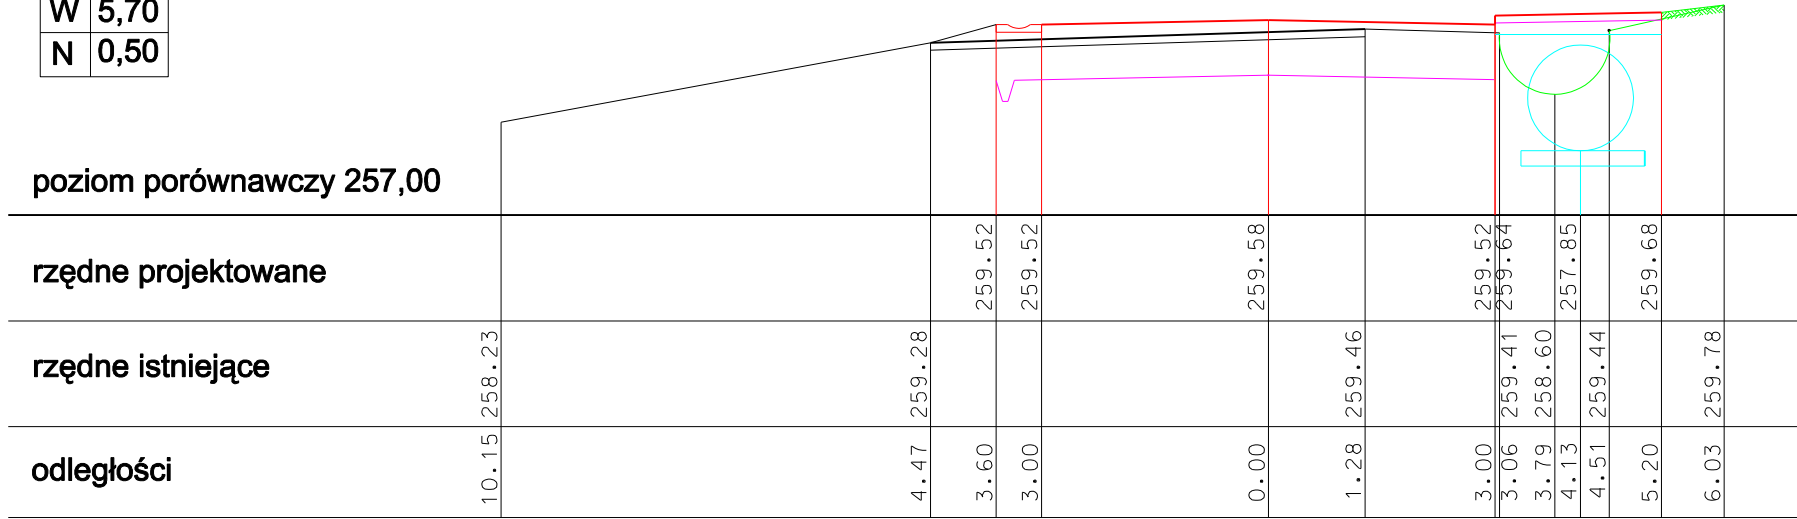


P-7 km 0+150,53

W	8,30
N	0,90

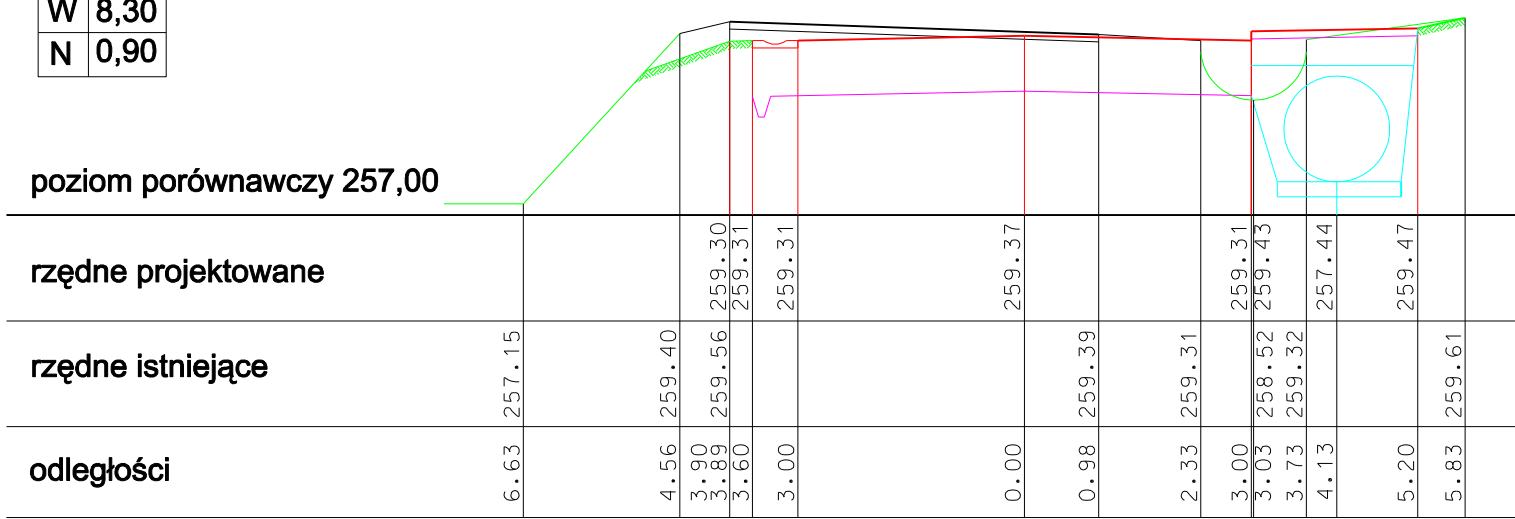


P-2 km 0+17,61

W	4,70
N	2,20

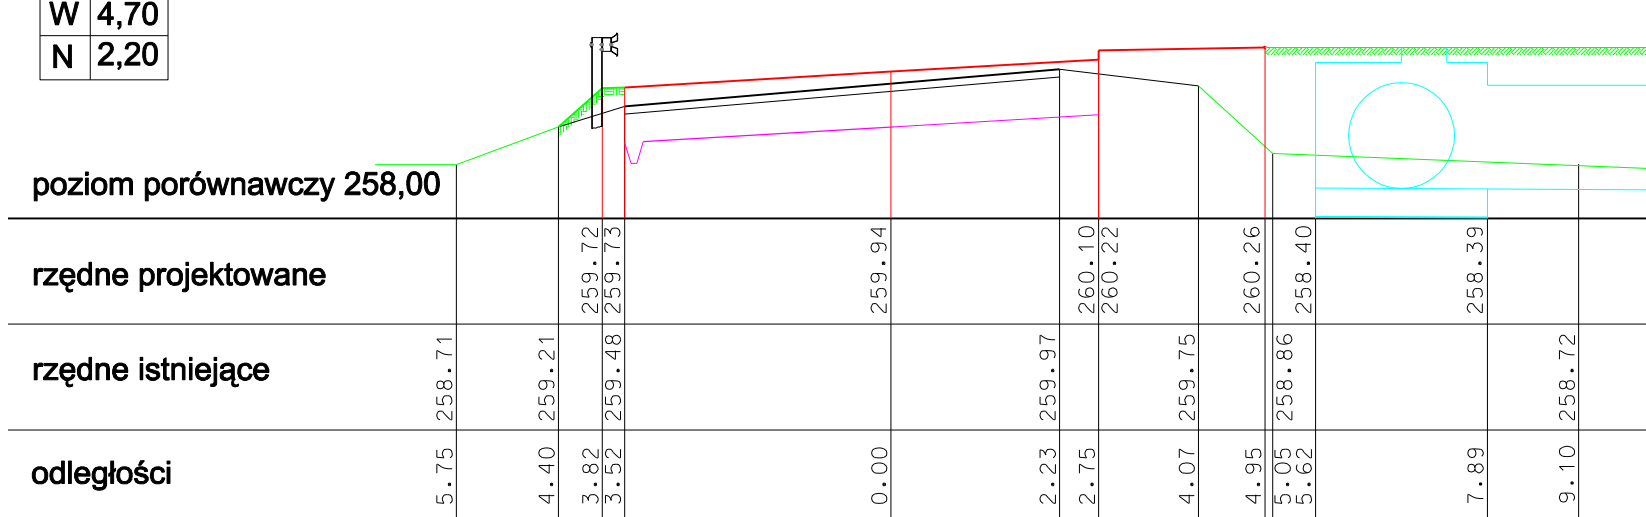


P-4 km 0+66,45

W	4,00
N	1,00

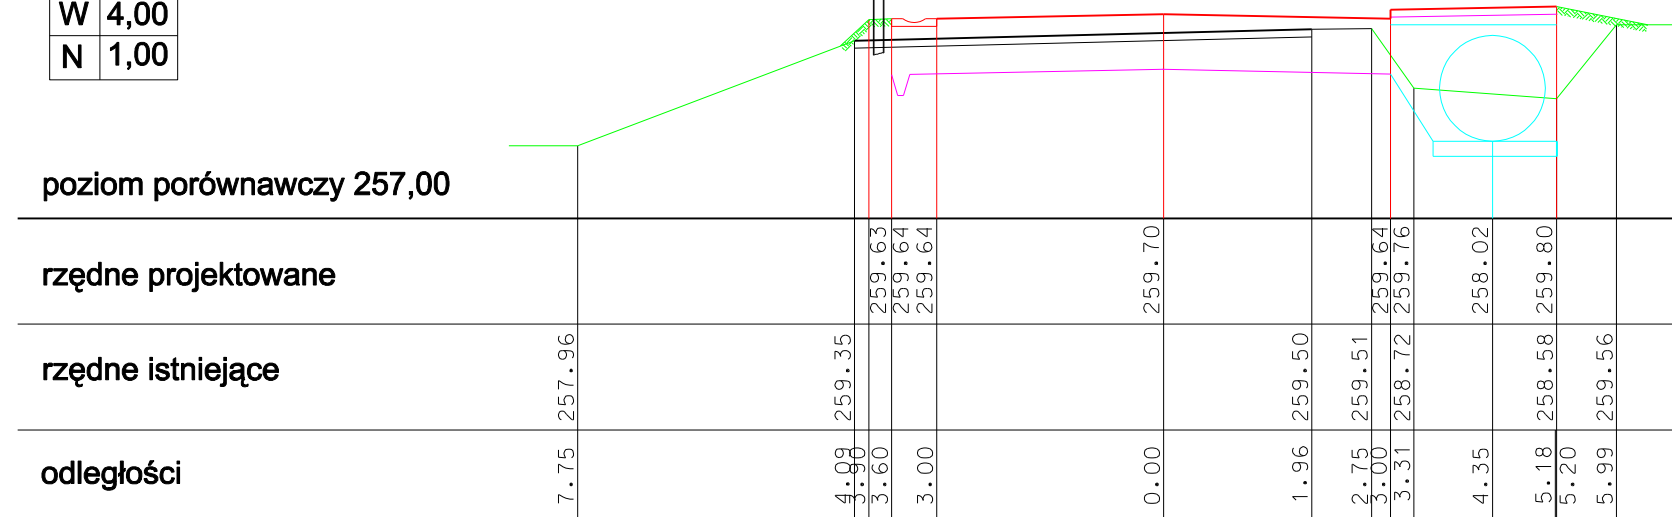

P-6 km 0+122,85

W	7,80
N	0,60

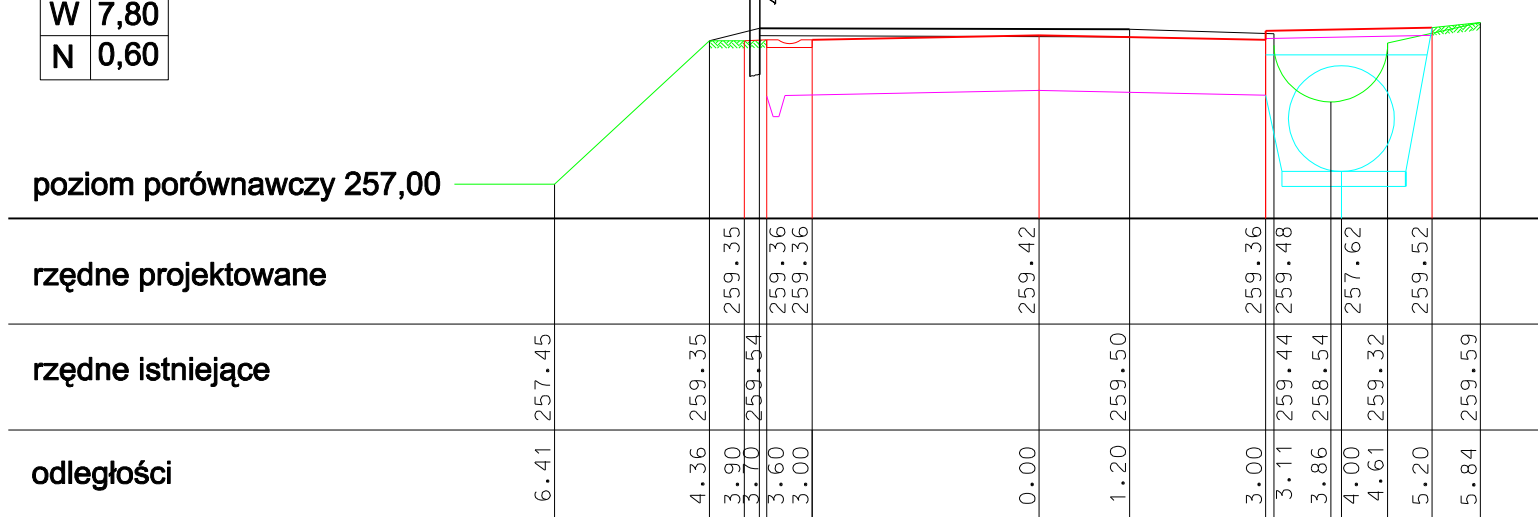

temat: PRZEBUDOWA KORYTA CIEKU MELIORACYJNEGO WZDŁUŻ DROGI POWIATOWEJ NR 14522 W MIEJSCOWOŚCI LIGOTA		USŁUGI PROJEKTOWE mgr inż. Grzegorz Głanowski ul. Zdrojowa 12 43-356 Bujaków	
treść: PRZEKROJE POPRZECZNE			
projektował:	podpis:	stadium:	skala:
mgr inż. Wojciech Kupczak		projekt budowlany	1:100
opracował:	podpis:		nr rys.
mgr inż. Grzegorz Głanowski			5.1