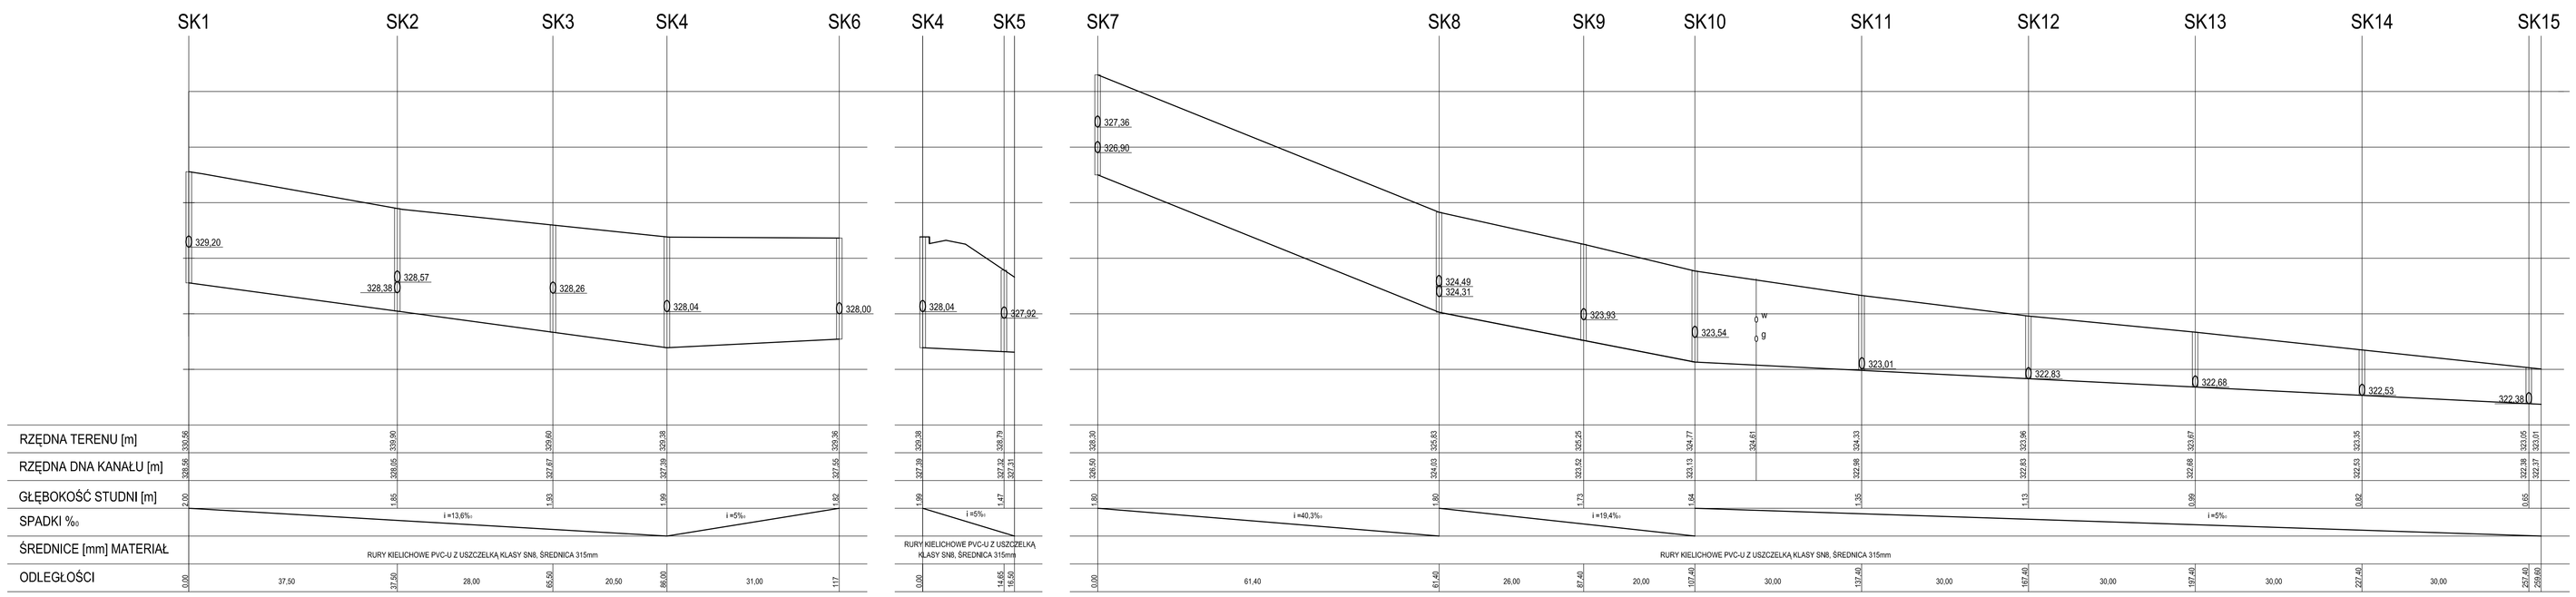

"Pro-Admini" S.C. 43-410 Zebrzydowice, ul. Dworcowa 11			
	Imię i Nazwisko	Nr upr.	Podpis
Projektant:	mgr inż. Alina Kopiec-Zając	101/84	
Projektant:	mgr inż. Eugeniusz Kolanowski	SLK/IS/ 3558/01	
Asystent:	inż. Piotr Lilla		
Nazwa oprac.: Budowa chodnika dla pieszych wraz z przebudową odcinka drogi powiatowej 4485S Bielsko - Wilamowice w miejscowości Pisarzowice		Data: 01.2008	
Inwestor: Powiat Bielski, ul. Piastowska 40, 43-300 Bielsko - Biała		Skala: 1:50/500	
Nazwa rysunku: Profil podłużny kanalizacji deszczowej		Nr rys.:	