


Skrzyżowanie z drogą powiatową  
4485S Bielsko - Wilamowice

B

Koniec opracowania

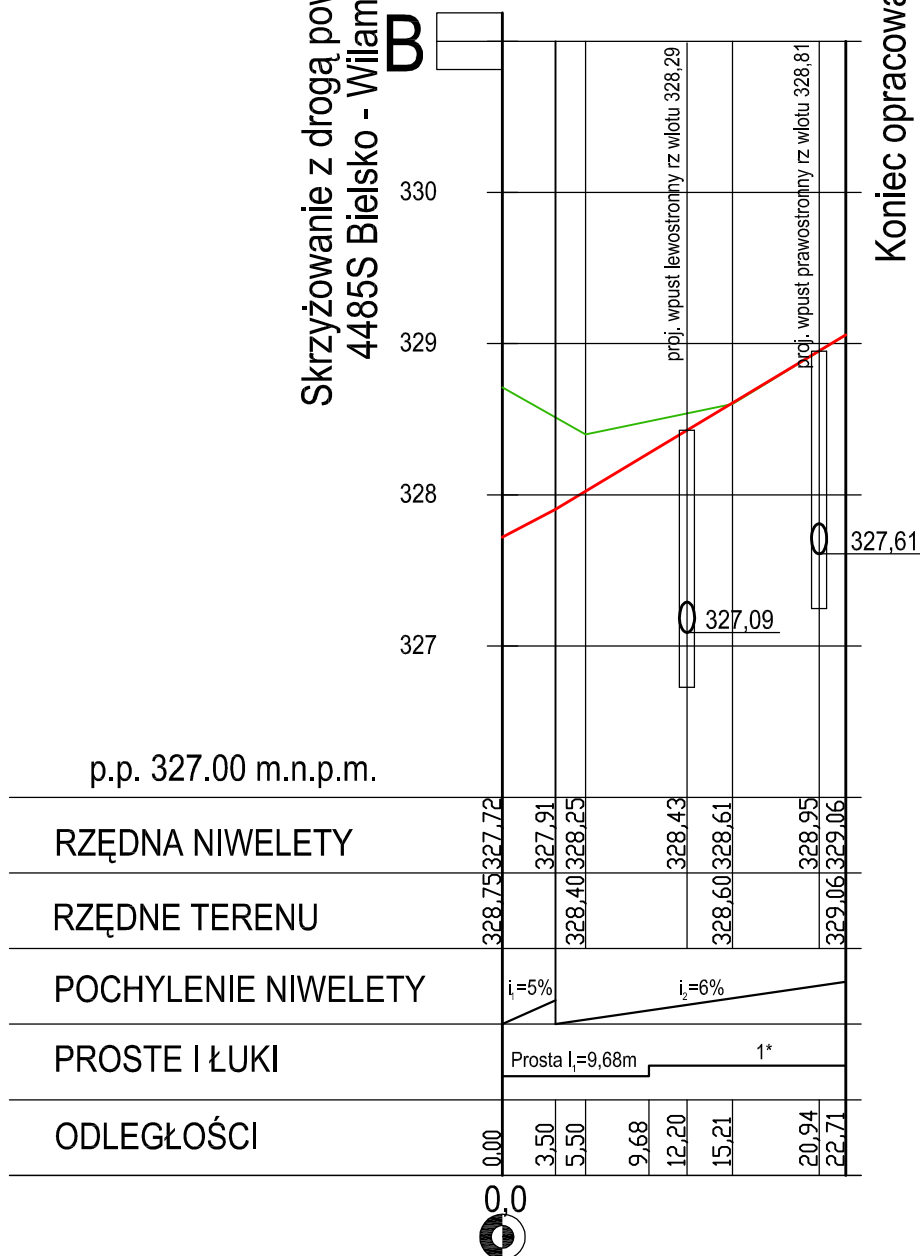

1\*  $\angle=13.03m$ ,  $R=25m$ ,  $T=8.20m$ ,  $ws=1.31m$ ,  $a=40.34g$

R - promień łuku  
T - styczne łuków  
Ł - długość łuku  
ws - odległość wierzchołkowa łuku  
a - kąt zwrotu trasy

*Pro-Admini* S.C. 43-410 Zebrzydowice, ul. Dworcowa 11			
	Imię i Nazwisko	Nr upr.	
Projektant:	mgr inż. Alina Kopiec-Zajac	101/84	Podpis
Asystent:	inż. Piotr Lilla		
Nazwa oprac.: Budowa chodnika dla pieszych wraz z przebudową odcinka drogi powiatowej 4485S Bielsko - Wilamowice w miejscowości Pisarzowice			Data: 01.2008
Inwestor: Powiat Bielski, ul. Piastowska 40, 43-300 Bielsko - Biala			Skala: 1:50/500
Nazwa rysunku: Profil podłużny ul. Fiołkowej			Nr rys.: 3