

DECYZJA

Na podstawie art. 124 ust. 1, art. 124a w związku z art. 6 pkt 2 i art. 118a ust. 2 ustawy z dnia 21 sierpnia 1997r. o gospodarce nieruchomościami (t.j. Dz.U. z 2023r. poz. 344 ze zm.) - dalej u.g.n. oraz art. 104, art. 107 ustawy z dnia 14 czerwca 1960r. - Kodeks postępowania administracyjnego (t.j. Dz.U. z 2024r. poz. 572) – dalej k.p.a., po rozpatrzeniu wniosku TAURON Dystrybucja S.A. z siedzibą w Krakowie, ul. Podgórska 25A, 31-035 Kraków

Starosta Bielski
wykonujący zadanie z zakresu administracji rządowej
orzeka

1. Ograniczyć sposób korzystania z nieruchomości o nieuregulowanym stanie prawnym, objętej księgą wieczystą nr KA1P/00054343/6 prowadzoną przez Sąd Rejonowy w Pszczynie Wydział V Ksiąg Wieczystych, w skład której wchodzi działki o nr 562/41, o pow. 0,0135 ha, 562/43, o pow. 0,0378 ha i 564/2, o pow. 0,0126 ha, położonej w gminie Czechowice-Dziedzice, obręb Dziedzice, przez udzielenie zezwolenia Spółce TAURON Dystrybucja S.A. z siedzibą w Krakowie na budowę na przedmiotowej nieruchomości podziemnej dwutorowej elektroenergetycznej sieci kablowej SN 15 kV. Projektowana elektroenergetyczna sieć kablowa SN 15 kV przebiega od GPZ Czechowice zlokalizowanego na działce 565/5 przez działkę 564/2 trasą o długości 4,0m, następnie przez szereg innych nieruchomości wzdłuż ul. Narutowicza w kierunku skrzyżowania z ul. Jana Kochanowskiego w Czechowicach-Dziedzicach. W obrębie ww. skrzyżowania, projektowana sieć kablowa biegnie przez działkę 562/43 odcinkiem o długości 9,8m, a następnie przez działkę 562/41 odcinkiem o długości 43,5m, po czym ponownie wkracza na działkę nr 562/43, gdzie odcinek sieci o długości 1,4m biegnie w kierunku działki 1316/2. Trasa przebiegu linii elektroenergetycznej ustalona została dla działki 564/2 od strony budynku GPZ znajdującego się na działce 565/5 w kierunku działki 562/45 i biegnie w odległości od 4,0m do 4,5m od granicy z działką 564/3. Przez działkę 562/43 przebiegają dwa odcinki sieci kablowej SN 15 kV - odcinek pierwszy o długości 9,8m przechodzi od strony działki 555/6 w kierunku działki 562/41 w odległości od 1,5m do 4,7m, od granicy z działką nr 562/44, odcinek drugi o długości 1,4m zaprojektowano od strony działki 562/41 w kierunku działki 1316/2 w odległości od 0,3 do 0,5m od granicy z działką 561/6. W przypadku działki 562/41 trasa sieci kablowej SN 15 kV ustalona została od strony działki 562/43 w odległości 4,7m do 5,0m od granicy z działką 562/40, a następnie wzdłuż granicy z działkami 1411, 562/39 i 562/77 w odległości od 1,0m do 0,3m, po czym ponownie przechodzi na działkę 562/43. Głębokość posadowienia elektroenergetycznej sieci kablowej wynosi od min. 0,9m do min. 1,2m.
2. Określić powierzchnię obszaru niezbędnego do wykonania robót budowlanych w wymiarze 131,0m² dla działki 562/41, 362,0m² dla działki 562/43 i 15,7m² dla działki 564/2 oraz powierzchnię obszaru niezbędnego do właściwego korzystania z urządzenia wynoszącą 29,5m² dla działki 562/41, 7,8m² dla działki 562/43 i 2,7m² dla działki 564/2 zgodnie z mapami określającymi zakres zajętości przedmiotowej nieruchomości, które stanowią załączniki do niniejszej decyzji.

3. Ogłosić niniejszą decyzję zgodnie z art. 118a ust. 2 u.g.n., w sposób określony w art. 49 k.p.a. na tablicy ogłoszeń oraz w Biuletynie Informacji Publicznej i na stronie internetowej Starostwa Powiatowego w Bielsku-Białej oraz na tablicy ogłoszeń w siedzibie Urzędu Miejskiego w Czechowicach-Dziedzicach.

Uzasadnienie

Wnioskiem z dnia 15.01.2024r., wnioskodawca TAURON Dystrybucja S.A. z siedzibą w Krakowie, reprezentowany przez pełnomocnika wystąpił o wydanie w trybie art. 124 ust. 1, w związku z art. 124a u.g.n. decyzji ograniczającej sposób korzystania z nieruchomości o nieuregulowanym stanie prawnym, objętej księgą wieczystą nr KA1P/00054343/6 prowadzoną przez Sąd Rejonowy w Pszczynie Wydział V Ksiąg Wieczystych, w skład której wchodzi działki o nr 562/41, o pow. 0,0135 ha, 562/43, o pow. 0,0378 ha i 564/2, o pow. 0,0126 ha, położonej w gminie Czechowice-Dziedzice, obręb Dziedzice.

Zgodnie z wnioskiem, ograniczenie będzie polegać na realizacji inwestycji liniowej, tj. budowie na przedmiotowej nieruchomości podziemnej dwutorowej elektroenergetycznej sieci kablowej SN 15 kV, realizowanej w ramach inwestycji o nazwie: „Zadanie 1 Ciąg Kablowia oraz Ciąg ZK Narutowicza (GPZ Czechowice) - przebudowa linii kablowych 15 kV - ETAP I. Zadanie 2 Ciąg Kablowia oraz Ciąg ZK Narutowicza (GPZ Czechowice) - przebudowa linii kablowych 15 kV - ETAP II”. Pojedynczy tor sieci składa się z trzech jednożyłowych kabli o przekroju 240 mm² przeznaczonych do pracy pod napięciem 15 kV. Inwestycja ma na celu zastąpienie istniejących wyeksploatowanych linii kablowych SN 15 kV, które stanowią wyprowadzenie mocy z GPZ Czechowice, co pozwoli na zwiększenie pewności zasilania oraz poprawi jakość dostarczanej energii elektrycznej, a także umożliwi przyłączenie nowych odbiorców. Planowane prace budowlano-montażowe wykonywane będą metodą wykopu otwartego, oraz przy przekroczeniach poprzecznych dróg utwardzonych metodą bezwykopową. Lokalizacja projektowanej sieci elektroenergetycznej obejmuje posadowienie sieci kablowej SN 15 kV przebiegającej od GPZ Czechowice zlokalizowanego na działce 565/5, przez działkę nr 564/2, trasą o długości 4,0m, następnie przez szereg innych nieruchomości wzdłuż ul. Narutowicza, w kierunku skrzyżowania z ul. Jana Kochanowskiego w Czechowicach-Dziedzicach. W obrębie ww. skrzyżowania, projektowana sieć kablowa przebiegać będzie przez działkę 562/43, odcinkiem o długości 9,8m, a następnie przez działkę 562/41, odcinkiem o długości 43,5m, po czym ponownie wkroczy na działkę nr 562/43, gdzie odcinek sieci o długości 1,4m bieć będzie w kierunku działki 1316/2. Trasa przebiegu linii elektroenergetycznej przebiegać będzie przez działkę 564/2 od strony budynku GPZ znajdującego się na działce 565/5 w kierunku działki 562/45 w odległości od 4,0m do 4,5m od granicy z działką 564/3. Przez działkę 562/43 przebiegać będą dwa odcinki sieci kablowej SN 15 kV - odcinek pierwszy o długości 9,8m przechodzić będzie od strony działki 555/6 w kierunku działki 562/41 w odległości od 1,5m do 4,7m, od granicy z działką nr 562/44, odcinek drugi, o długości 1,4m zaprojektowano od strony działki 562/41 w kierunku działki 1316/2, w odległości od 0,3 do 0,5m od granicy z działką 561/6. W przypadku działki 562/41 trasa sieci kablowej SN 15 kV ustalona została od strony działki 562/43 w odległości 4,7m do 5,0m od granicy z działką 562/40, a następnie wzdłuż granicy z działkami 1411, 562/39 i 562/77 w odległości od 1,0m do 0,3m, po czym ponownie przechodzić będzie na teren działki 562/43. Głębokość posadowienia elektroenergetycznej sieci kablowej wyniesie min. 0,9m, w przypadku ułożenia kabli w wykopie otwartym, oraz min. 1,2m przy przekroczeniach poprzecznych dróg utwardzonych metodą bezwykopową. Powierzchnia obszaru niezbędnego do wykonania robót budowlanych wyniesie 131,0m² dla działki 562/41, 362,0m² dla działki 562/43 i 15,7m² dla działki 564/2,

natomiast powierzchnia obszaru niezbędnego do właściwego korzystania z urządzenia wyniesie 29,5m² dla działki 562/41, 7,8m² dla działki 562/43 i 2,7m² działki 564/2.

Spółka TAURON Dystrybucja S.A. dołączyła do wniosku odpis ostatecznej decyzji nr 23/2022 Prezydenta Miasta Bielska-Białej z dnia 29.08.2022r., znak UA.6733.37.2022.KNM-AR w sprawie ustalenia lokalizacji inwestycji celu publicznego pn.: „Budowa elektroenergetycznych sieci kablowych SN 15 kV na działkach nr: 565/5, 547/7, 547/9, 561/23, 559/3, 561/5, 561/21, 561/6, 1411, 562/77, 562/39, 555/7, 561/10, 1357/26, 1315/2, 1455, 1357/29, 1357/28, 555/23, 547/8, 1357/27, 1316/2, 562/41, 562/43, 555/6, 562/44, 562/45 564/2 obręb 0003 przy ul. Gabriela Narutowicza, Jana Kochanowskiego i Hutniczej w Czechowicach-Dziedzicach”, obejmujące wskazane we wniosku działki.

Przedmiotową nieruchomość należy traktować jako nieruchomość o nieuregulowanym stanie prawnym, gdyż jej współwłaścicielka nie żyje. Spadek po niej nabyła córka, która również nie żyje, a prawa spadkowe po niej nie zostały stwierdzone

Do wniosku dołączono również mapy z wrysowanym przebiegiem elektroenergetycznej sieci kablowej z zaznaczonym obszarem zajętości przedmiotowej nieruchomości – sporządzone dla działki 564/2 oraz oddzielnie dla działek 562/43 i 562/41.

Rozpoznając niniejszą sprawę Starosta Bielski wykonujący zadanie z zakresu administracji rządowej zważył co następuje:

Stosownie do treści art. 124 ust. 1 u.g.n. „Starosta, wykonujący zadanie z zakresu administracji rządowej, może ograniczyć, w drodze decyzji, sposób korzystania z nieruchomości przez udzielenie zezwolenia na zakładanie i przeprowadzenie na nieruchomości ciągów drenażowych, przewodów i urządzeń służących do przesyłania lub dystrybucji płynów, pary, gazów i energii elektrycznej oraz urządzeń łączności publicznej i sygnalizacji, a także innych podziemnych, naziemnych lub nadziemnych obiektów i urządzeń niezbędnych do korzystania z tych przewodów i urządzeń, jeżeli właściciel lub użytkownik wieczysty nieruchomości nie wyraża na to zgody. Ograniczenie to następuje zgodnie z planem miejscowym, a w przypadku braku planu, zgodnie z decyzją o ustaleniu lokalizacji inwestycji celu publicznego.”

Powyższe oznacza, że ograniczenie sposobu korzystania z przedmiotowej nieruchomości następuje z uwagi na realizację celu publicznego, przy jednoczesnej zgodności celu z zapisami miejscowego planu zagospodarowania przestrzennego, a w przypadku braku planu z decyzją o ustaleniu lokalizacji inwestycji celu publicznego.

Zgodnie z art. 6 pkt. 2 u.g.n. celami publicznymi w rozumieniu ustawy jest „budowa i utrzymywanie ciągów drenażowych, przewodów i urządzeń służących do przesyłania lub dystrybucji płynów, pary, gazów i energii elektrycznej, a także innych obiektów i urządzeń niezbędnych do korzystania z tych przewodów i urządzeń”, stąd też organ prowadzący niniejsze postępowanie uznał, że budowa na ww. nieruchomości podziemnej dwutorowej elektroenergetycznej sieci kablowej SN 15 kV jest inwestycją celu publicznego.

Projektowana sieć elektroenergetyczna będzie realizowana przez inwestora w ramach projektu inwestycyjnego pod nazwą: „Zadanie 1 Ciąg Kablowia oraz Ciąg ZK Narutowicza (GPZ Czechowice) - przebudowa linii kablowych 15 kV - ETAP I. Zadanie 2 Ciąg Kablowia oraz Ciąg ZK Narutowicza (GPZ Czechowice) - przebudowa linii kablowych 15 kV - ETAP II”. Pojedynczy tor sieci składa się z trzech jednożyłowych kabli o przekroju 240 mm²

przeznaczonych do pracy pod napięciem 15 kV. Inwestycja ma na celu zastąpienie istniejących wyeksploatowanych linii kablowych SN 15 kV, które stanowią wyprowadzenie mocy z GPZ Czechowice, co pozwoli na zwiększenie pewności zasilania oraz poprawi jakość dostarczanej energii elektrycznej, a także umożliwi przyłączenie nowych odbiorców. Należy zatem przyjąć, że realizacja przedstawionego wyżej zadania następuje w ramach inwestycji celu publicznego, o której mowa w art. 6 pkt 2 u.g.n., przedstawione działania podejmowane są bowiem w interesie publicznym dla potrzeb zaspokojenia szerszej zbiorowości, a ryzyko niepowodzenia zamierzonego celu gospodarczego prowadzić będzie do niezaspokojenia uzasadnionych oczekiwań większej grupy społeczności.

Działki o nr 562/41, 562/43 i 564/2 położone w gminie Czechowice-Dziedzice, obręb Dziedzice nie zostały ujęte w miejscowym planem zagospodarowania przestrzennego. Na wniosek TAURON Dystrybucja S.A. Prezydent Miasta Bielska-Białej w dniu 29.08.2022r. wydał decyzję nr 23/2022 o lokalizacji inwestycji celu publicznego znak UA.6733.37.2022.KNM-AR dla zadania pn.: „Budowa elektroenergetycznych sieci kablowych SN 15 kV na działkach nr: 565/5, 547/7, 547/9, 561/23, 559/3, 561/5, 561/21, 561/6, 1411, 562/77, 562/39, 555/7, 561/10, 1357/26, 1315/2, 1455, 1357/29, 1357/28, 555/23, 547/8, 1357/27, 1316/2, 562/41, 562/43, 555/6, 562/44, 562/45 564/2 obręb 0003 przy ul. Gabriela Narutowicza, Jana Kochanowskiego i Hutniczej w Czechowicach-Dziedzicach”, obejmującą działki wskazane w przedmiotowym postępowaniu. Decyzja Prezydenta Miasta Bielska-Białej stała się ostateczna w dniu 15.10.2022r., funkcjonuje w obiegu prawnym i jest wiążąca dla organu orzekającego w sprawie ograniczenia sposobu korzystania z nieruchomości.

W myśl art. 124a u.g.n., przepisy m.in. art. 124 ust. 1 u.g.n. stosuje się odpowiednio do nieruchomości o nieuregulowanym stanie prawnym. Do postępowania w sprawie ograniczenia sposobu korzystania z tej nieruchomości stosuje się art. 114 ust. 3 i 4, art. 115 ust. 3 i 4 oraz art. 118a ust. 2 i 3 u.g.n.

W toku postępowania organ ustalił, że dla nieruchomości w skład której wchodzi działki o nr 562/41, 562/43 i 564/2, położonej w gminie Czechowice-Dziedzice, obręb Dziedzice w Sądzie Rejonowym w Pszczynie Wydział V Ksiąg Wieczystych założona jest księga wieczysta o nr KA1P/00054343/6. W dziale II ww. księgi wieczystej wśród współwłaścicieli wpisana jest Gmina Czechowice-Dziedzice oraz osoby fizyczne, pośród których są osoby, które nie żyją. Przed złożeniem wniosku wnioskodawca uzyskał informacje, że współwłaścicielka przedmiotowej nieruchomości Ema Kłaptocz nie żyje – Ema Kłaptocz zmarła w dniu 18.08.1982r., co zostało potwierdzone załączonym odpisem aktu zgonu nr AF 6794509 z dnia 01.06.2023r. Z uzyskanych przez wnioskodawcę informacji wynika, że spadek po zmarłej Emie Kłaptocz na podstawie testamentu z dnia 02.01.1976r. (I Ns 1036/98) nabyła w całości jej córka Kornelia Kłaptocz - jako dowód w sprawie wnioskodawca przedstawił odpis postanowienia Sądu Rejonowego w Pszczynie z dnia 17.12.1998r., sygn. akt I Ns 999/98. Potwierdzono także, że Kornelia Kłaptocz, również nie żyje – zgodnie z załączonym odpisem aktu zgonu nr AF 6795898 z dnia 27.09.2023r. Kornelia Kłaptocz zmarła w dniu 12.02.2010r., ponadto w stosunku do zmarłej Kornelii Kłaptocz brak jest danych o jej spadkobiercach – dowodem w sprawie jest pismo z Sądu Rejonowego w Pszczynie z dnia 21.11.2023r., sygn. akt I Kor.og. 423/23, w którym Sąd informuje, że nie zarejestrowano sprawy o stwierdzenie nabycia spadku ani oświadczeń o odrzuceniu bądź przyjęciu spadku po zmarłej Kornelii Kłaptocz.

Dodatkowo w trakcie trwania postępowania organ dokonał szczegółowej analizy danych zawartych w elektronicznym Rejestrze Spadkowym PL na stronie internetowej Krajowej Rady

Notarialnej, nie odnajdując wpisów dot. dokumentów potwierdzających dziedziczenie po zmarłej Kornelii Kłaptocz.

W świetle zgromadzonego materiału organ w sposób niebudzący żadnej wątpliwości określił, że przedmiotowa nieruchomość ma nieuregulowany stan prawny. Do ww. stanu faktycznego ma zastosowanie art. 113 ust. 6-7 u.g.n., który stanowi, że przez nieruchomość o nieuregulowanym stanie prawnym rozumie się nieruchomość, dla której ze względu na brak księgi wieczystej, zbioru dokumentów albo innych dokumentów nie można ustalić osób, którym przysługują do niej prawa rzeczowe. Przepis ten stosuje się również, jeżeli właściciel lub użytkownik wieczysty nieruchomości nie żyje i nie przeprowadzono lub nie zostało zakończone postępowanie spadkowe.

Mając to na względzie Starosta Bielski, zgodnie z art. 114 ust. 3 i 4 u.g.n. informację o zamiarze ograniczenia sposobu korzystania z nieruchomości o nieuregulowanym stanie prawnym w powyższej sprawie podał do publicznej wiadomości poprzez wywieszenie w dniach od 22.02.2024r. do 22.04.2024r. na tablicy ogłoszeń Starostwa Powiatowego w Bielsku-Białej i publikację w Biuletynie Informacji Publicznej (www.bip.powiat.bielsko.pl) oraz na stronie internetowej Starostwa Powiatowego w Bielsku-Białej (www.powiat.bielsko.pl), jak również przez publikację na łamach internetowego dziennika „monitorurzedowy.pl”, a także przez wywieszenie na tablicy ogłoszeń Urzędu Miejskiego w Czechowicach-Dziedzicach w terminie od 28.02.2024r. do 06.05.2024., z równoczesnym powiadomieniem wnioskodawcy.

W wyznaczonym dwumiesięcznym terminie nie został uregulowany stan prawny nieruchomości, w skład której wchodzi działki o nr 562/41, 562/43 i 564/2, stąd też zgodnie z art. 114 ust. 4 i art. 115 ust. 3 u.g.n., postępowanie administracyjne dotyczące ograniczenia sposobu korzystania z ww. nieruchomości o nieuregulowanym stanie prawnym, zostało wszczęte przez wywieszenie w dniach od 20.05.2024r. do 03.06.2024r. zawiadomienia o wszczęciu postępowania oraz o zapoznaniu się stron z materiałem dowodowym w przedmiotowej sprawie, w formie ogłoszenia na tablicy ogłoszeń Starostwa Powiatowego w Bielsku-Białej z równoczesną publikacją w Biuletynie Informacji Publicznej (www.bip.powiat.bielsko.pl) oraz na stronie internetowej Starostwa Powiatowego w Bielsku-Białej (www.powiat.bielsko.pl), a także przez wywieszenie na tablicy ogłoszeń Urzędu Miejskiego w Czechowicach-Dziedzicach w terminie od 24.05.2024r. do 17.06.2024r., z równoczesnym powiadomieniem wnioskodawcy.

Wobec powyższego orzeczono jak w sentencji.

Zgodnie z art. 124 ust 4 u.g.n. *„Na osobie lub jednostce organizacyjnej występującej o zezwolenie ciąży obowiązek przywrócenia nieruchomości do stanu poprzedniego, niezwłocznie po założeniu lub przeprowadzeniu ciągów, przewodów i urządzeń, o których mowa w ust. 1. Jeżeli przywrócenie nieruchomości do stanu poprzedniego jest niemożliwe albo powoduje nadmierne trudności lub koszty, stosuje się odpowiednio przepis art. 128 ust. 4.”*

Ostateczna decyzja wydana w trybie art. 124 ust.1 u.g.n. stanowi podstawę do dokonania wpisu w księdze wieczystej (art. 124 ust. 7 u.g.n.).

Na podstawie art. 118a ust. 2 ustawy o gospodarce nieruchomościami, decyzja podlega obwieszczeniu w sposób określony w art. 49 Kodeksu postępowania administracyjnego, zgodnie z którym *„zawiadomienie stron o decyzjach i innych czynnościach organu administracji publicznej może nastąpić w formie publicznego obwieszczenia, w innej formie*

publicznego ogłoszenia zwyczajowo przyjętej w danej miejscowości lub przez udostępnienie pisma w Biuletynie Informacji Publicznej na stronie podmiotowej właściwego organu administracji publicznej (...)Zawiadomienie uważa się za dokonane po upływie czternastu dni od dnia, w którym nastąpiło publiczne obwieszczenie, inne publiczne ogłoszenie lub udostępnienie pisma w Biuletynie Informacji Publicznej”.

Od niniejszej decyzji służy stronom prawo wniesienia odwołania do Wojewody Śląskiego, za pośrednictwem Starosty Bielskiego wykonującego zadanie z zakresu administracji rządowej, w terminie 14 dni od daty jej doręczenia. Strony mogą się zrzec w formie oświadczenia prawa do wniesienia odwołania w trakcie biegu terminu odwołania. Z dniem doręczenia Staroście Bielskiemu oświadczenia o zrzeczeniu się prawa do wniesienia odwołania przez ostatnią ze stron, decyzja staje się ostateczna i prawomocna. W przypadku złożenia oświadczenia stronie nie przysługuje prawo do wniesienia odwołania.

Nie podlega opłacie skarbowej na podstawie art. 2 ust. 1 pkt 1 lit. h) ustawy z dnia 16 listopada 2006r. o opłacie skarbowej (t.j. Dz.U. z 2023r., poz. 2111).

Załącznik: Mapy określające zakres zajętości przedmiotowych działek.

- 1) Rys. 1 Projekt zagospodarowania terenu – dz. 564/2, obr. 0003 Dziedzice,
- 2) Rys. 2 Projekt zagospodarowania terenu – dz. 562/43 i 562/41, obr. 0003 Dziedzice.



Z up. STAROSTY
Bartłomiej Fajfer
Członek Zarządu


Otrzymują:

1. Strony wg rozdzielnika w aktach sprawy,
2. a/a.

Informacja o przetwarzaniu danych osobowych (RODO):

1). Administratorem danych osobowych jest Starosta Bielski – Starostwo Powiatowe w Bielsku-Białej, ul. Piastowska 40, 43-300 Bielsko-Biała 2). Kontakt do Inspektora Ochrony Danych: iod@powiat.bielsko.pl 3). Podane dane osobowe będą przetwarzane w celu prowadzenia postępowania w trybie art. 124a ustawy o gospodarce nieruchomościami, w związku z realizacją obowiązku prawnego ciążącego na administratorze (art. 6, ust. 1, lit. „c” RODO). 4). Dostęp do danych mają podmioty zewnętrzne świadczące usługi na rzecz Urzędu w zakresie niezbędnym do ich realizacji oraz podmioty uprawnione do dostępu do danych na podstawie przepisów prawa. 5). Zebrane dane będą przetwarzane do momentu wygaśnięcia podstawy prawnej przetwarzania z wyłączeniem celów statystycznych, archiwalnych i zabezpieczenia przyszłych roszczeń administratora danych. 6). Podanie danych osobowych w zakresie obowiązujących przepisów ustawowych jest obowiązkowe, w pozostałym zakresie jest dobrowolne. 7) Osobie, której dane dotyczą, przysługuje, w przypadkach określonych przepisami, prawo dostępu do treści swoich danych oraz ich sprostowania, usunięcia, ograniczenia przetwarzania, wniesienia sprzeciwu wobec przetwarzania, wniesienia skargi do organu nadzorczego oraz prawo do odwołania zgody na przetwarzanie danych podanych dobrowolnie w każdym czasie. Jednakże wycofanie zgody nie wpływa na zgodność z prawem przetwarzania, którego dokonano na podstawie zgody przed jej wycofaniem. Szczegółowe informacje są dostępne w Biurze Obsługi Mieszkańca, na tablicy informacyjnej oraz w Biuletynie Informacji Publicznej i na powiatowej stronie internetowej www.powiat.bielsko.pl.

X=551130
Y=6571900

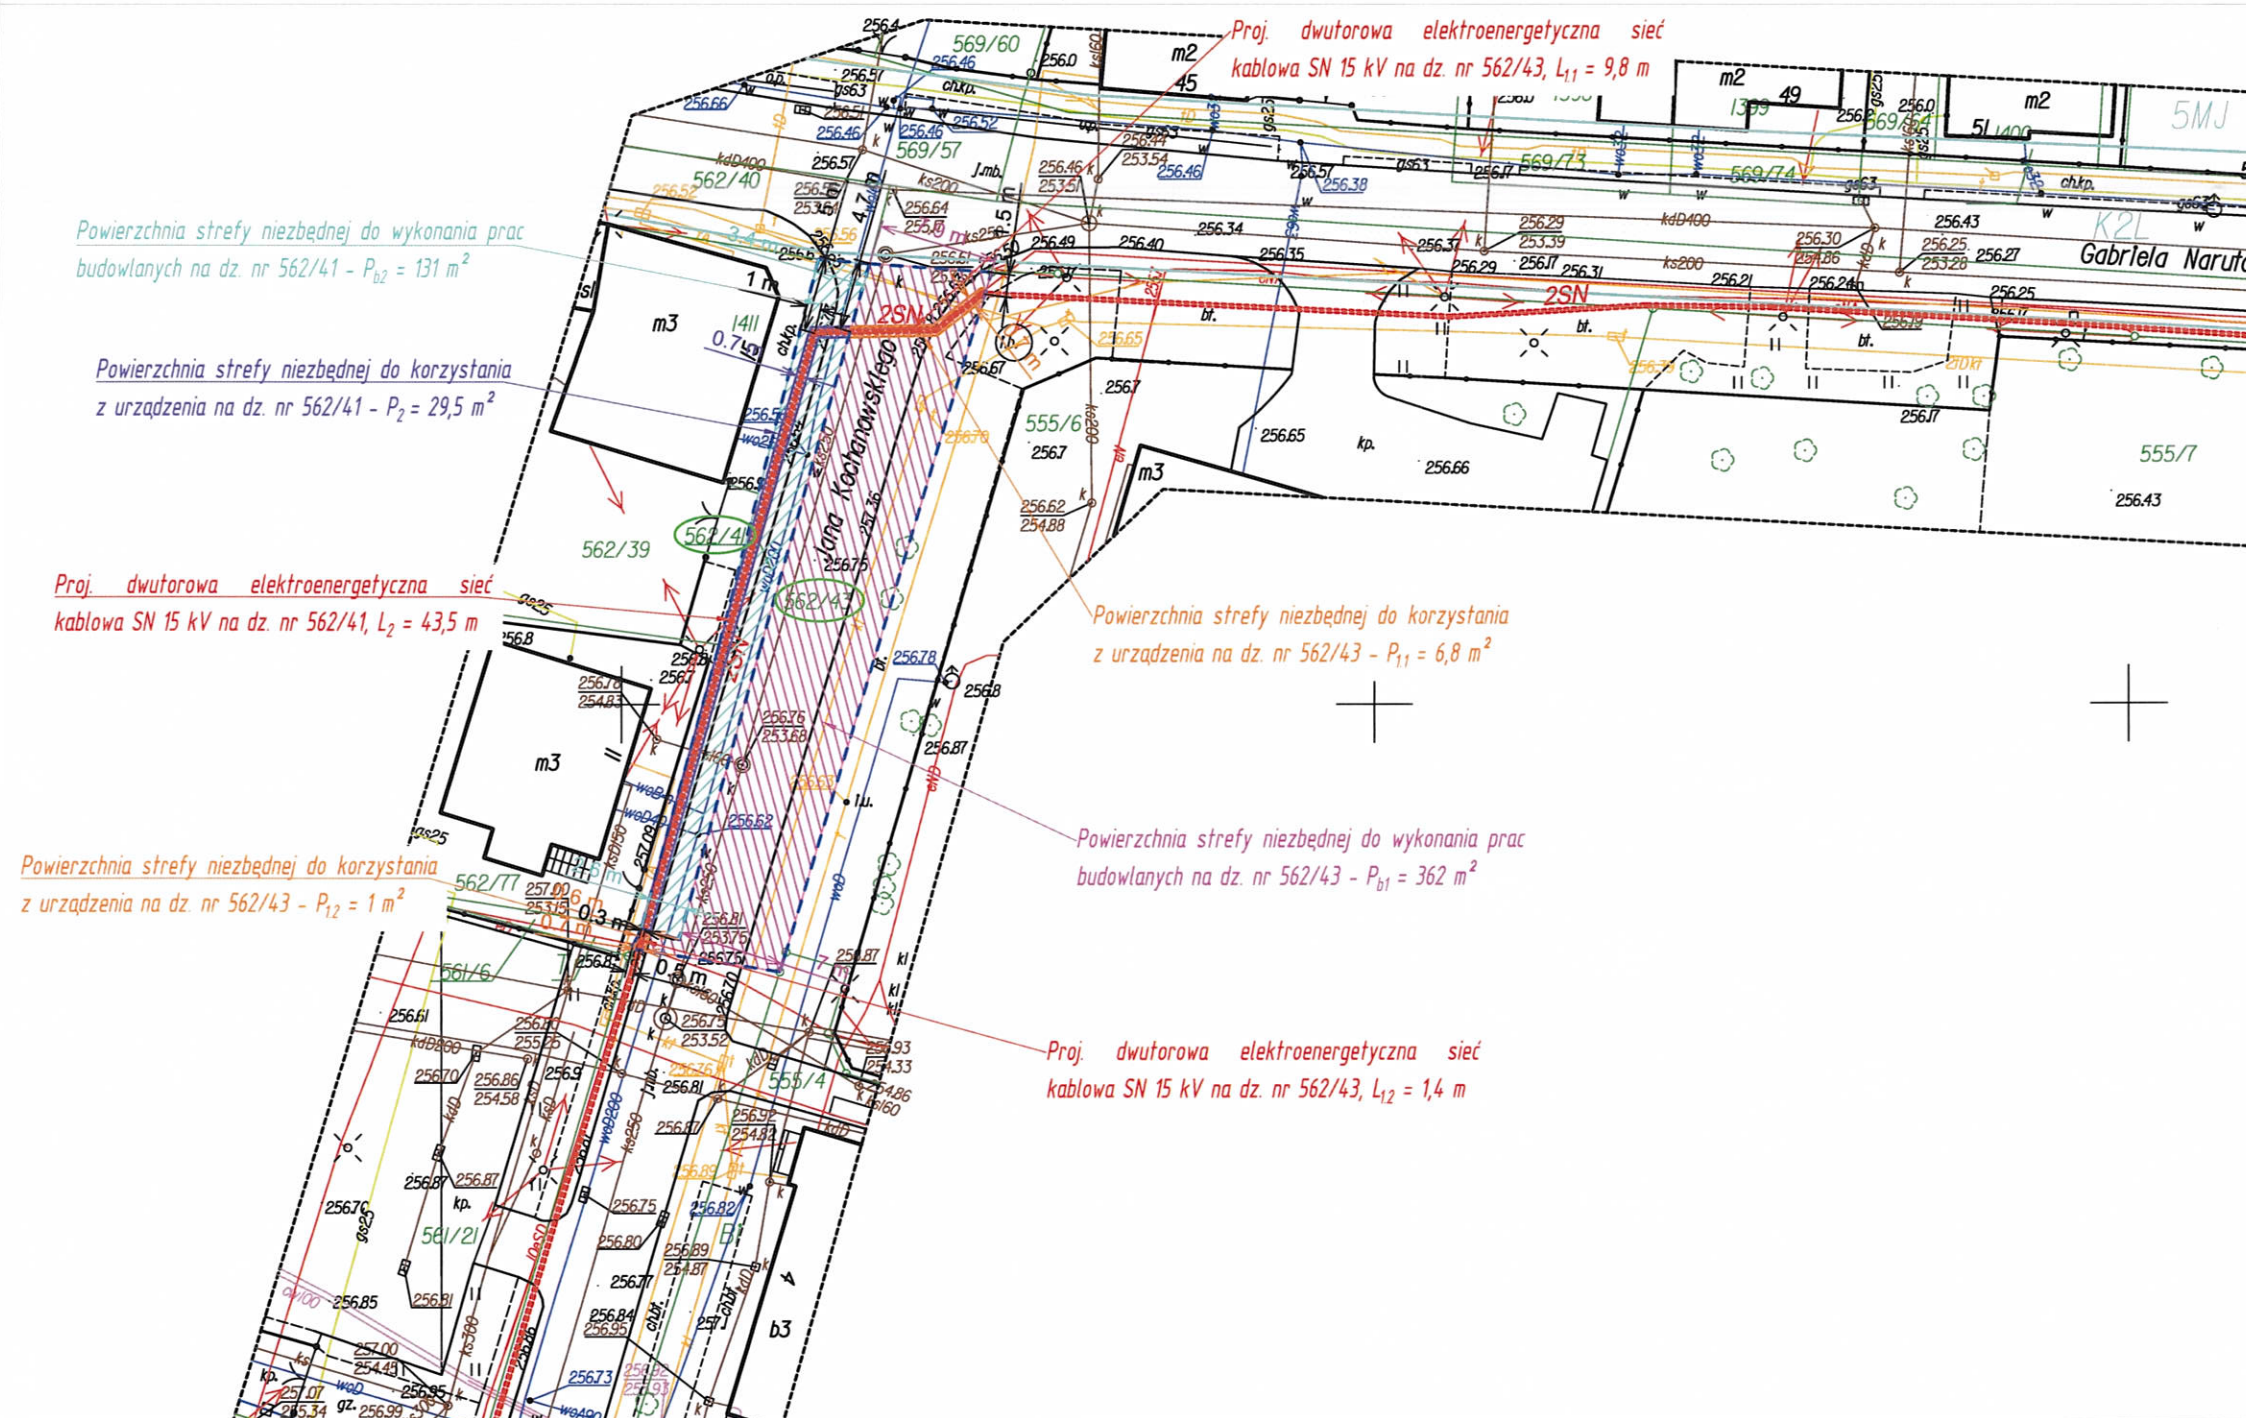

- Działka nr 562/43 obręb 0003 Dździecice jedn. ewid. 240204_4 Czechowice-Dziedzice – miasto:
Proj. budowa dwutorowej elektroenergetycznej sieci kablowej SN 15 kV,
o długościach $L_{1.1} = 9,8$ m, $L_{1.2} = 1,4$ m, łącznie $L_1 = 11,2$ m
– strefa niezbędna do właściwego korzystania z urządzenia szerokość od 0,6 do 0,7 m,
powierzchnia $P_{1.1} = 6,8$ m², $P_{1.2} = 1$ m², łącznie $P_1 = 7,8$ m²
– strefa niezbędna do wykonania prac budowlanych powierzchnia $P_{b1} = 362$ m² (cała powierzchnia działki)
- Działka nr 562/41 obręb 0003 Dździecice jedn. ewid. 240204_4 Czechowice-Dziedzice – miasto:
Proj. budowa dwutorowej elektroenergetycznej sieci kablowej SN 15 kV, o długości $L_2 = 43,5$ m
– strefa niezbędna do właściwego korzystania z urządzenia szerokość od 0,6 do 0,7 m,
powierzchnia $P_2 = 29,5$ m²,
– strefa niezbędna do wykonania prac budowlanych powierzchnia $P_{b2} = 131$ m² (cała powierzchnia działki)

LEGENDA:

- proj. elektroenergetyczna sieć kablowa SN 15 kV
- działka objęta niniejszym wnioskiem
- granice działek objętych opracowaniem

②
Załącznik do decyzji
nr GM.6821.6.1.2024.KA
z dnia 01.07.2024

Z up. STAROSTY
Bartłomiej Rujfer
Członek Zarządu

ELWAR®

ul. Rodziny Pogonów 62, 32-080 Zabierzów
biuro
ul. Krakowska 259A, 32-080 Zabierzów
tel.: 12-307-36-60 mail:biuro@elwar.org

Obiekt:
Zadanie 1 Ciąg Kablowania oraz Ciąg ZK Narutowicza (GPZ Czechowice) –
przebudowa linii kablowych 15 kV – ETAP I. Zadanie 2 Ciąg Kablowania oraz Ciąg
ZK Narutowicza (GPZ Czechowice) – przebudowa linii kablowych 15 kV – ETAP II

Inwestor:
TAURON Dystrybucja S.A.

Imię i nazwisko Nr uprawnień bud.	Pieczęć, Podpis
Projektował: mgr inż. Jarosław Jabłoński MAP/0403/PWBE/22	mgr inż. Jarosław Jabłoński Uprawnienia budowlane do projektowania i kierowania robotami budowlanymi w specjalności instalacyjnej w zakresie sieci, instalacji i urządzeń elektrycznych i elektroenergetycznych bez ograniczeń Nr ewidencyjny MAP/0403/PWBE/22
Sprawdzał: mgr inż. Łukasz Wiercioch MAP/0032/PWBE/20	

Tytuł rysunku: Projekt zagospodarowania terenu dz. nr 562/43, 562/41
obr. 0003 Dździecice

Data: 12.2023	Rewizja: 1.0	Faza projektu: Proj. bud.	Rys. nr 2
Miejscowość: Czechowice- Dziedzice	Gmina: Czechowice- Dziedzice	Województwo: Śląskie	Skala 1:500