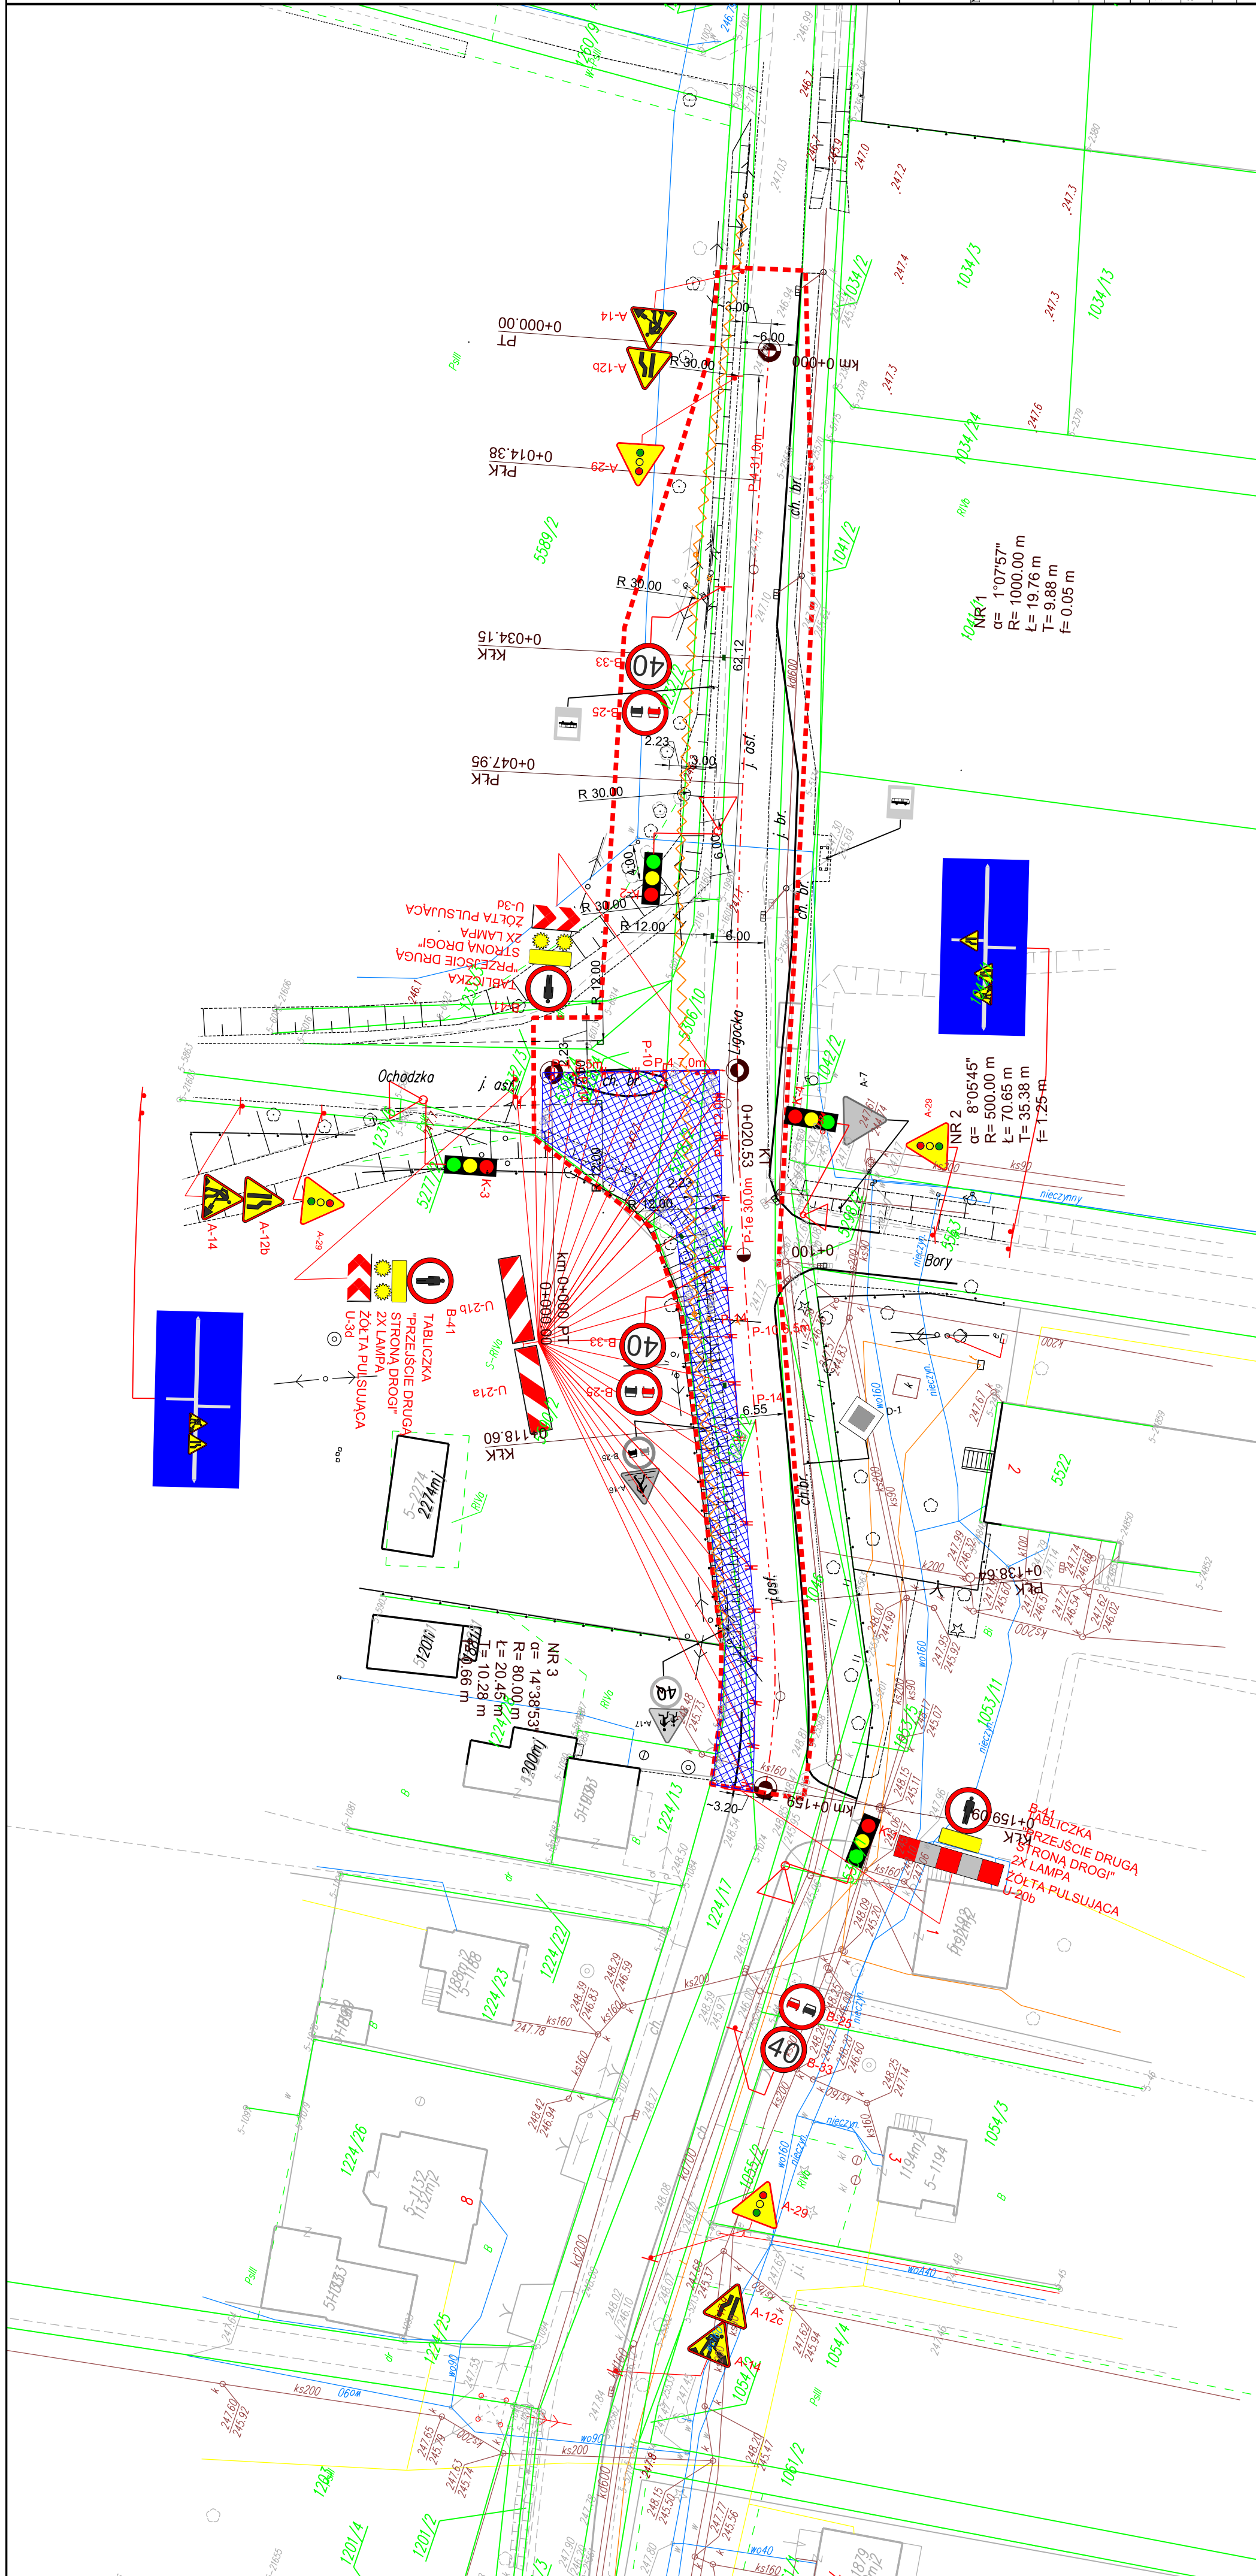
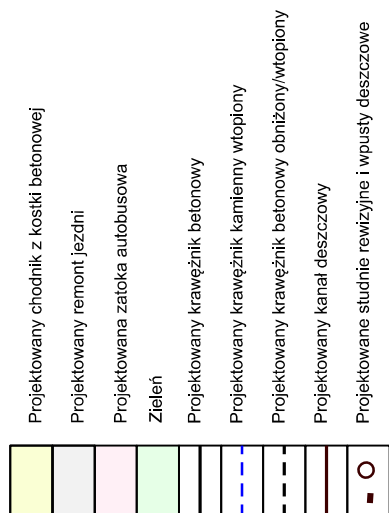



LEGENDA


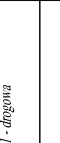


Investor:

 **POWIAT BIELSKI**

**Zarząd Dróg Powiatowych
w Bielsku - Białej
ul. Tadeusza Regeera 81**

"BUDOWA ZATOKI AUTOBUSOWEJ W CIĄGU DROGI POWIATOWEJ
4428S LIGOTA-CZECHOWICE-DZIEDZICE W REJONIE
SKRZYŻOWANIA Z UL. OCHODZKA W LIGOCIE

Miejsce Miejsowości:	Powiat:	helski	Współrzędne:	ścisłe
Adres obiektu budowlanego:			Skala:	1:500
Crete:	DROGOWA			
Brutto:				
Funkcja:	Imię, Nazwisko:	Uprawnienie Specjalności:	Podpis:	
Projektował:	mgr inż. Tomasz Gacek	SKA.36.2/PWOD/11 - drogowa		
Sprowadził:	mgr inż. Grzegorz Głuchowski	SKA.36.6/PWOD/11 - drogowa		
Nazwa rysunku:	PLAN ZASOWA ORGANIZACJA RUCHU - ETAP I		Nr rys.	Wzrost: 1
Praca autorska, wykonanie kopii i zmian zgodnie z załączonymi załącznikami i załącznikami, zgodnie z załącznikami i załącznikami, zgodnie z załącznikami i załącznikami.				
Broszka Bala, maj 2016r.				
Przebieganie: 000-000				