


LEGENDA

- | | |
|--|---|
| | Projektowany chronnik z kosidkabetonowej |
| | Projektowany remont jezdni |
| | Projektowana zlotka autobusowa |
| | Zielen |
| | Projektowany krawężnik betonowy |
| | Projektowany krawężnik kamienny wlotowy |
| | Projektowany krawężnik betonowy obrzynanywlotowy |
| | Projektowany kanał deszczowy |
| | Projektowane studnie rewizyjne i wpusty deszczowe |

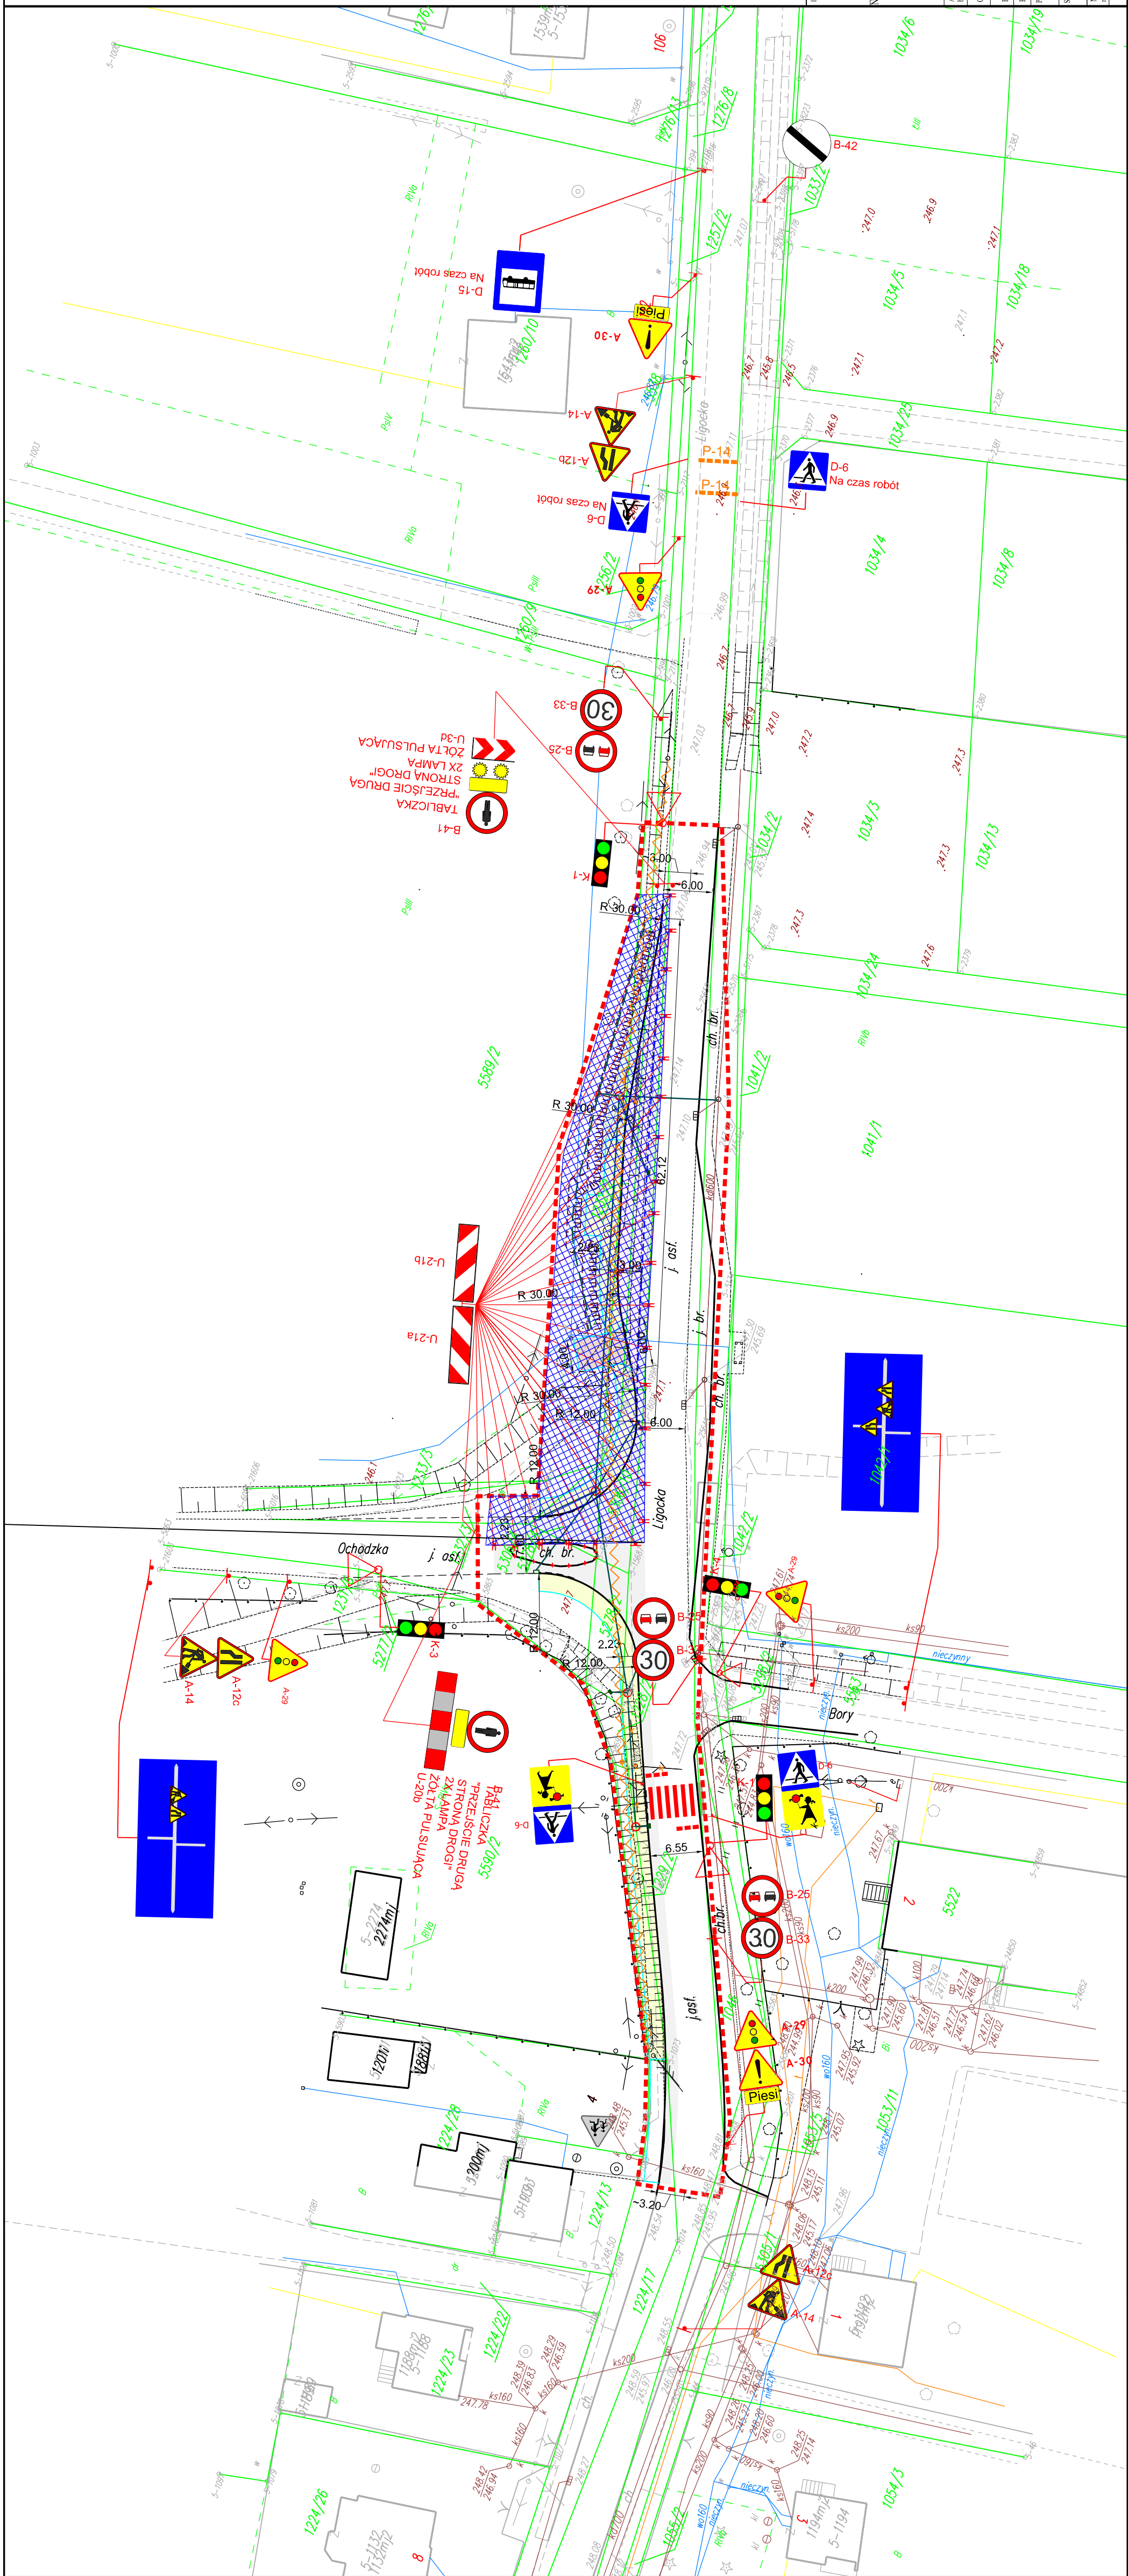

Biuro projektowe: **Pracownia Projektowa Niewiela**
mgr inż. Tomasz Gacek
ul. Jesionowa 14/131
43-303 Bielsko - Biala


NIWIEŁA
PRACOWNIA PROJEKTOWA

Zarząd Drog Powiatowych
w Bielsku - Białej
ul. Tadeusza Regeera 81


POWIAT BIELSKI

**BUDOWA ZATOKI AUTOBUSOWEJ W CIĄGU DRÓGI POWIATOWEJ
4428S LIGOTA-CZECHOWICE-DZIEDZICE W REJONIE
SKRZYŻOWANIA Z UL. OCHODZKA W LIGOCIE**

[illegible]