


PROFIL PODŁUŻNY  
OŚ DROGI PARKINGU

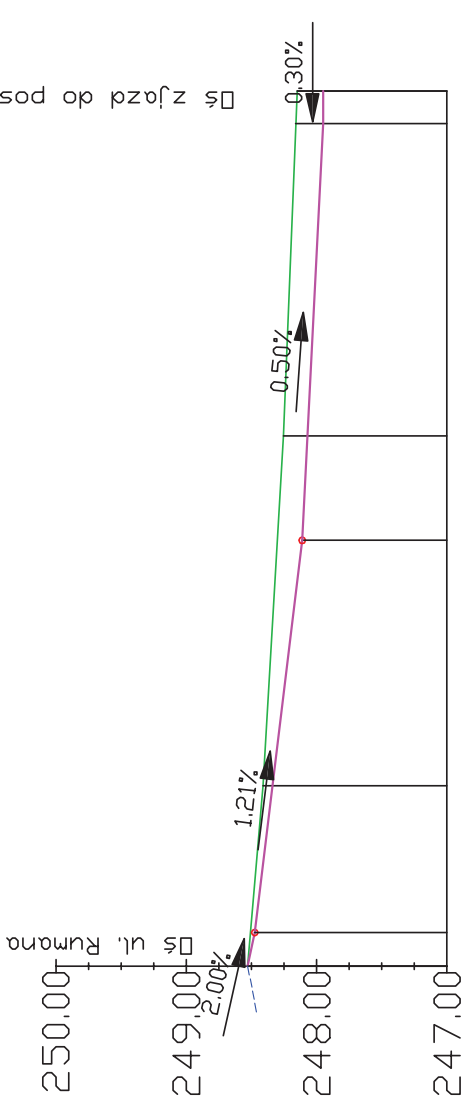

POZIOM PODNIESIENIA 247.00

Elementy niwelety	PROSTA LUK (POZIOMY) R=6.00m L=13.83m			PROSTA L=51.49m			PROSTA LUK (POZIOMY) R=6.00m L=1.83m			PROSTA L=31.98m i=-0.50%		
Elementy trasy	PROSTA LUK (POZIOMY) R=6.00m L=13.83m			PROSTA L=51.49m			PROSTA LUK (POZIOMY) R=6.00m L=1.83m			PROSTA L=31.98m i=-0.50%		

Legenda:

- teren istniejący
- proj. niweleta osi drogi

**LP-BIURO PROJEKTOWE** Sp. z o. o.  
Ul. Korfantego 81, 40 - 160 Katowice  
Tel: 0-32 259 27 42, Fax: 0-32 259 274 41

Przedmiot projektu: PRZEBUDOWA DROGI POWIATOWEJ 4454S UL. TRAUGUTTA W CZECHOWICACH-DZIEDZICACH  
WRAZ Z PRZEBUDOWĄ SKRZYŻOWANIA UL. DRZYMAŁY I NARUTOWICZA NA RONDO, CZĘŚĆ I - DROGA

Nr proj: DP - 009	Tytuł rysunku: PROFIL PODŁUŻNY PARKINGU	Skala: 1:500	Nr rys: 03.3
Stadium: PW		Bransza: DROGOWA	
Data: 10.2010		Nr upr: 599/01	Podpis:
Projektował: mgr inż. Kazimierz Remiorz			
Opracował: Łukasz Nikiel			
Sprawił: inż. Jacek Szczepkowski			