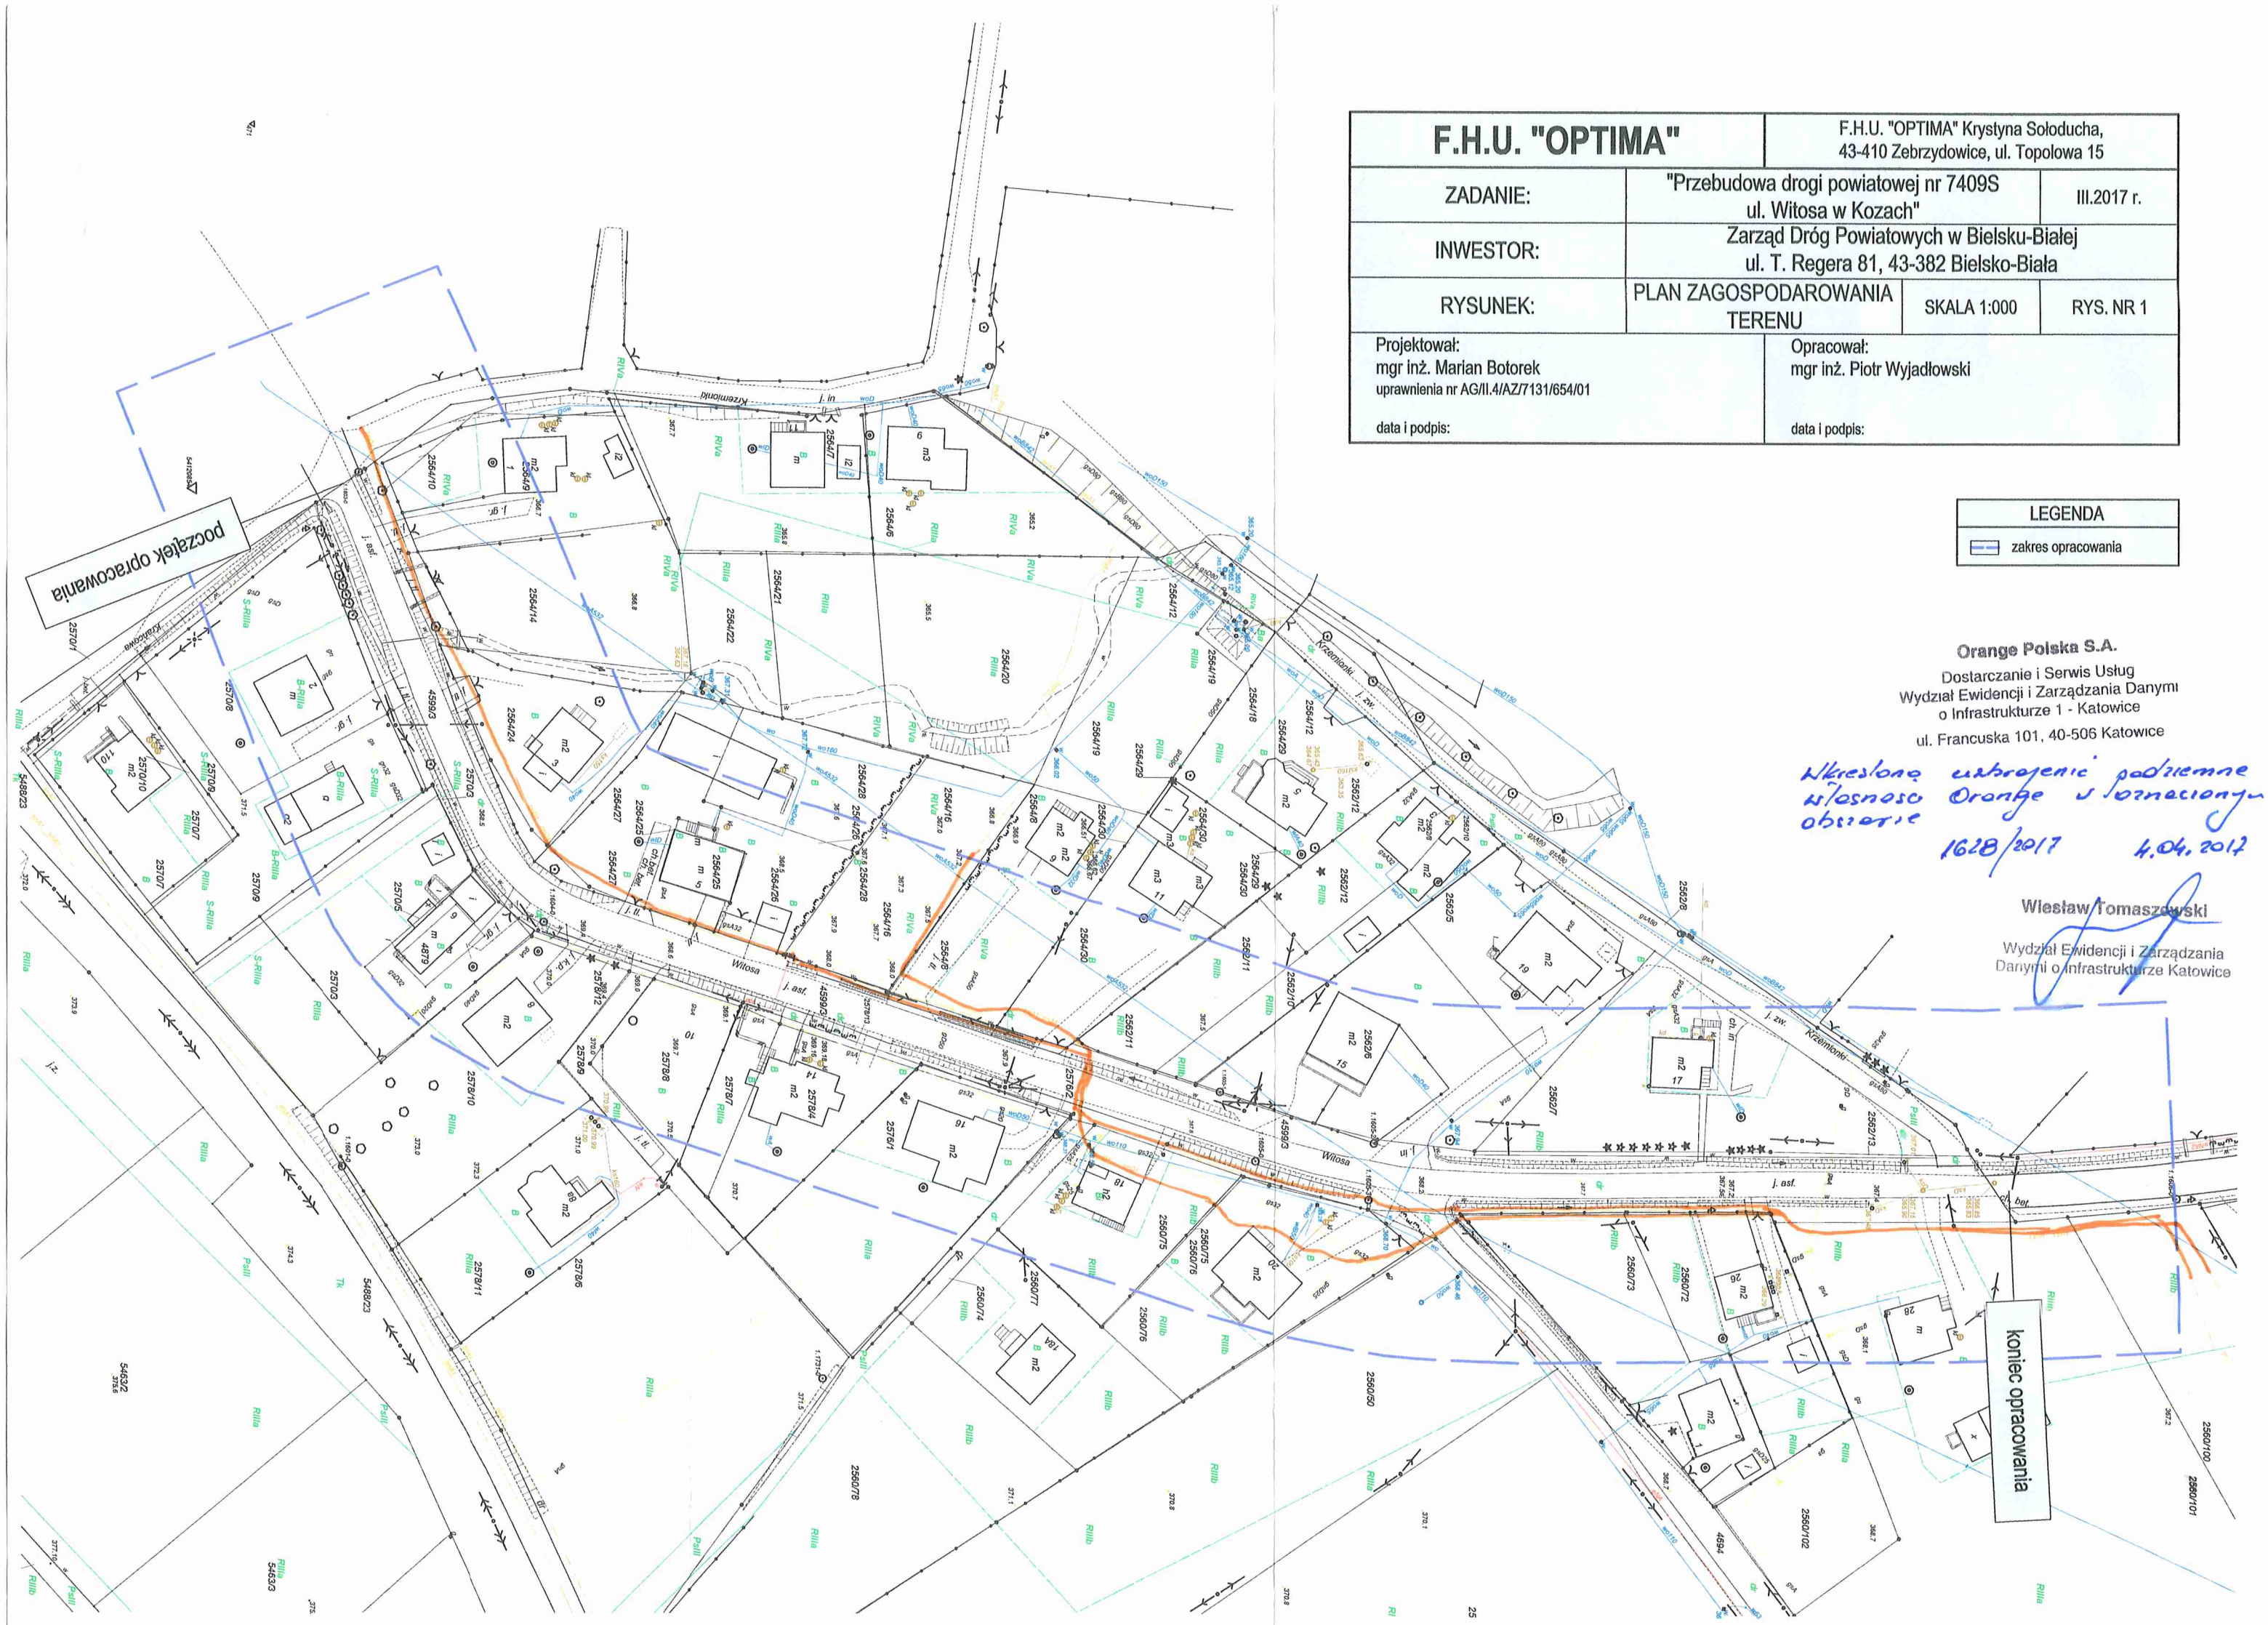

F.H.U. "OPTIMA"	F.H.U. "OPTIMA" Krystyna Sołoducha, 43-410 Zebrzydowice, ul. Topolowa 15		
ZADANIE:	"Przebudowa drogi powiatowej nr 7409S ul. Witosa w Kozach"		III.2017 r.
INWESTOR:	Zarząd Dróg Powiatowych w Bielsku-Białej ul. T. Regera 81, 43-382 Bielsko-Biała		
RYSUNEK:	PLAN ZAGOSPODAROWANIA TERENU	SKALA 1:000	RYS. NR 1
Projektował: mgr inż. Marian Botorek uprawnienia nr AG/II.4/AZ/7131/654/01 data i podpis:	Opracował: mgr inż. Piotr Wyjadłowski data i podpis:		

LEGENDA
zakres opracowania

Orange Polska S.A.
Dostarczanie i Serwis Usług
Wydział Ewidencji i Zarządzania Danymi
o Infrastrukturze 1 - Katowice
ul. Francuska 101, 40-506 Katowice

Wkreślono uzbrojenie podziemne własności Orange w oznaczonym obszarze
1628/2017 4.04.2017

Wiesław Tomaszewski
Wydział Ewidencji i Zarządzania
Danymi o Infrastrukturze Katowice