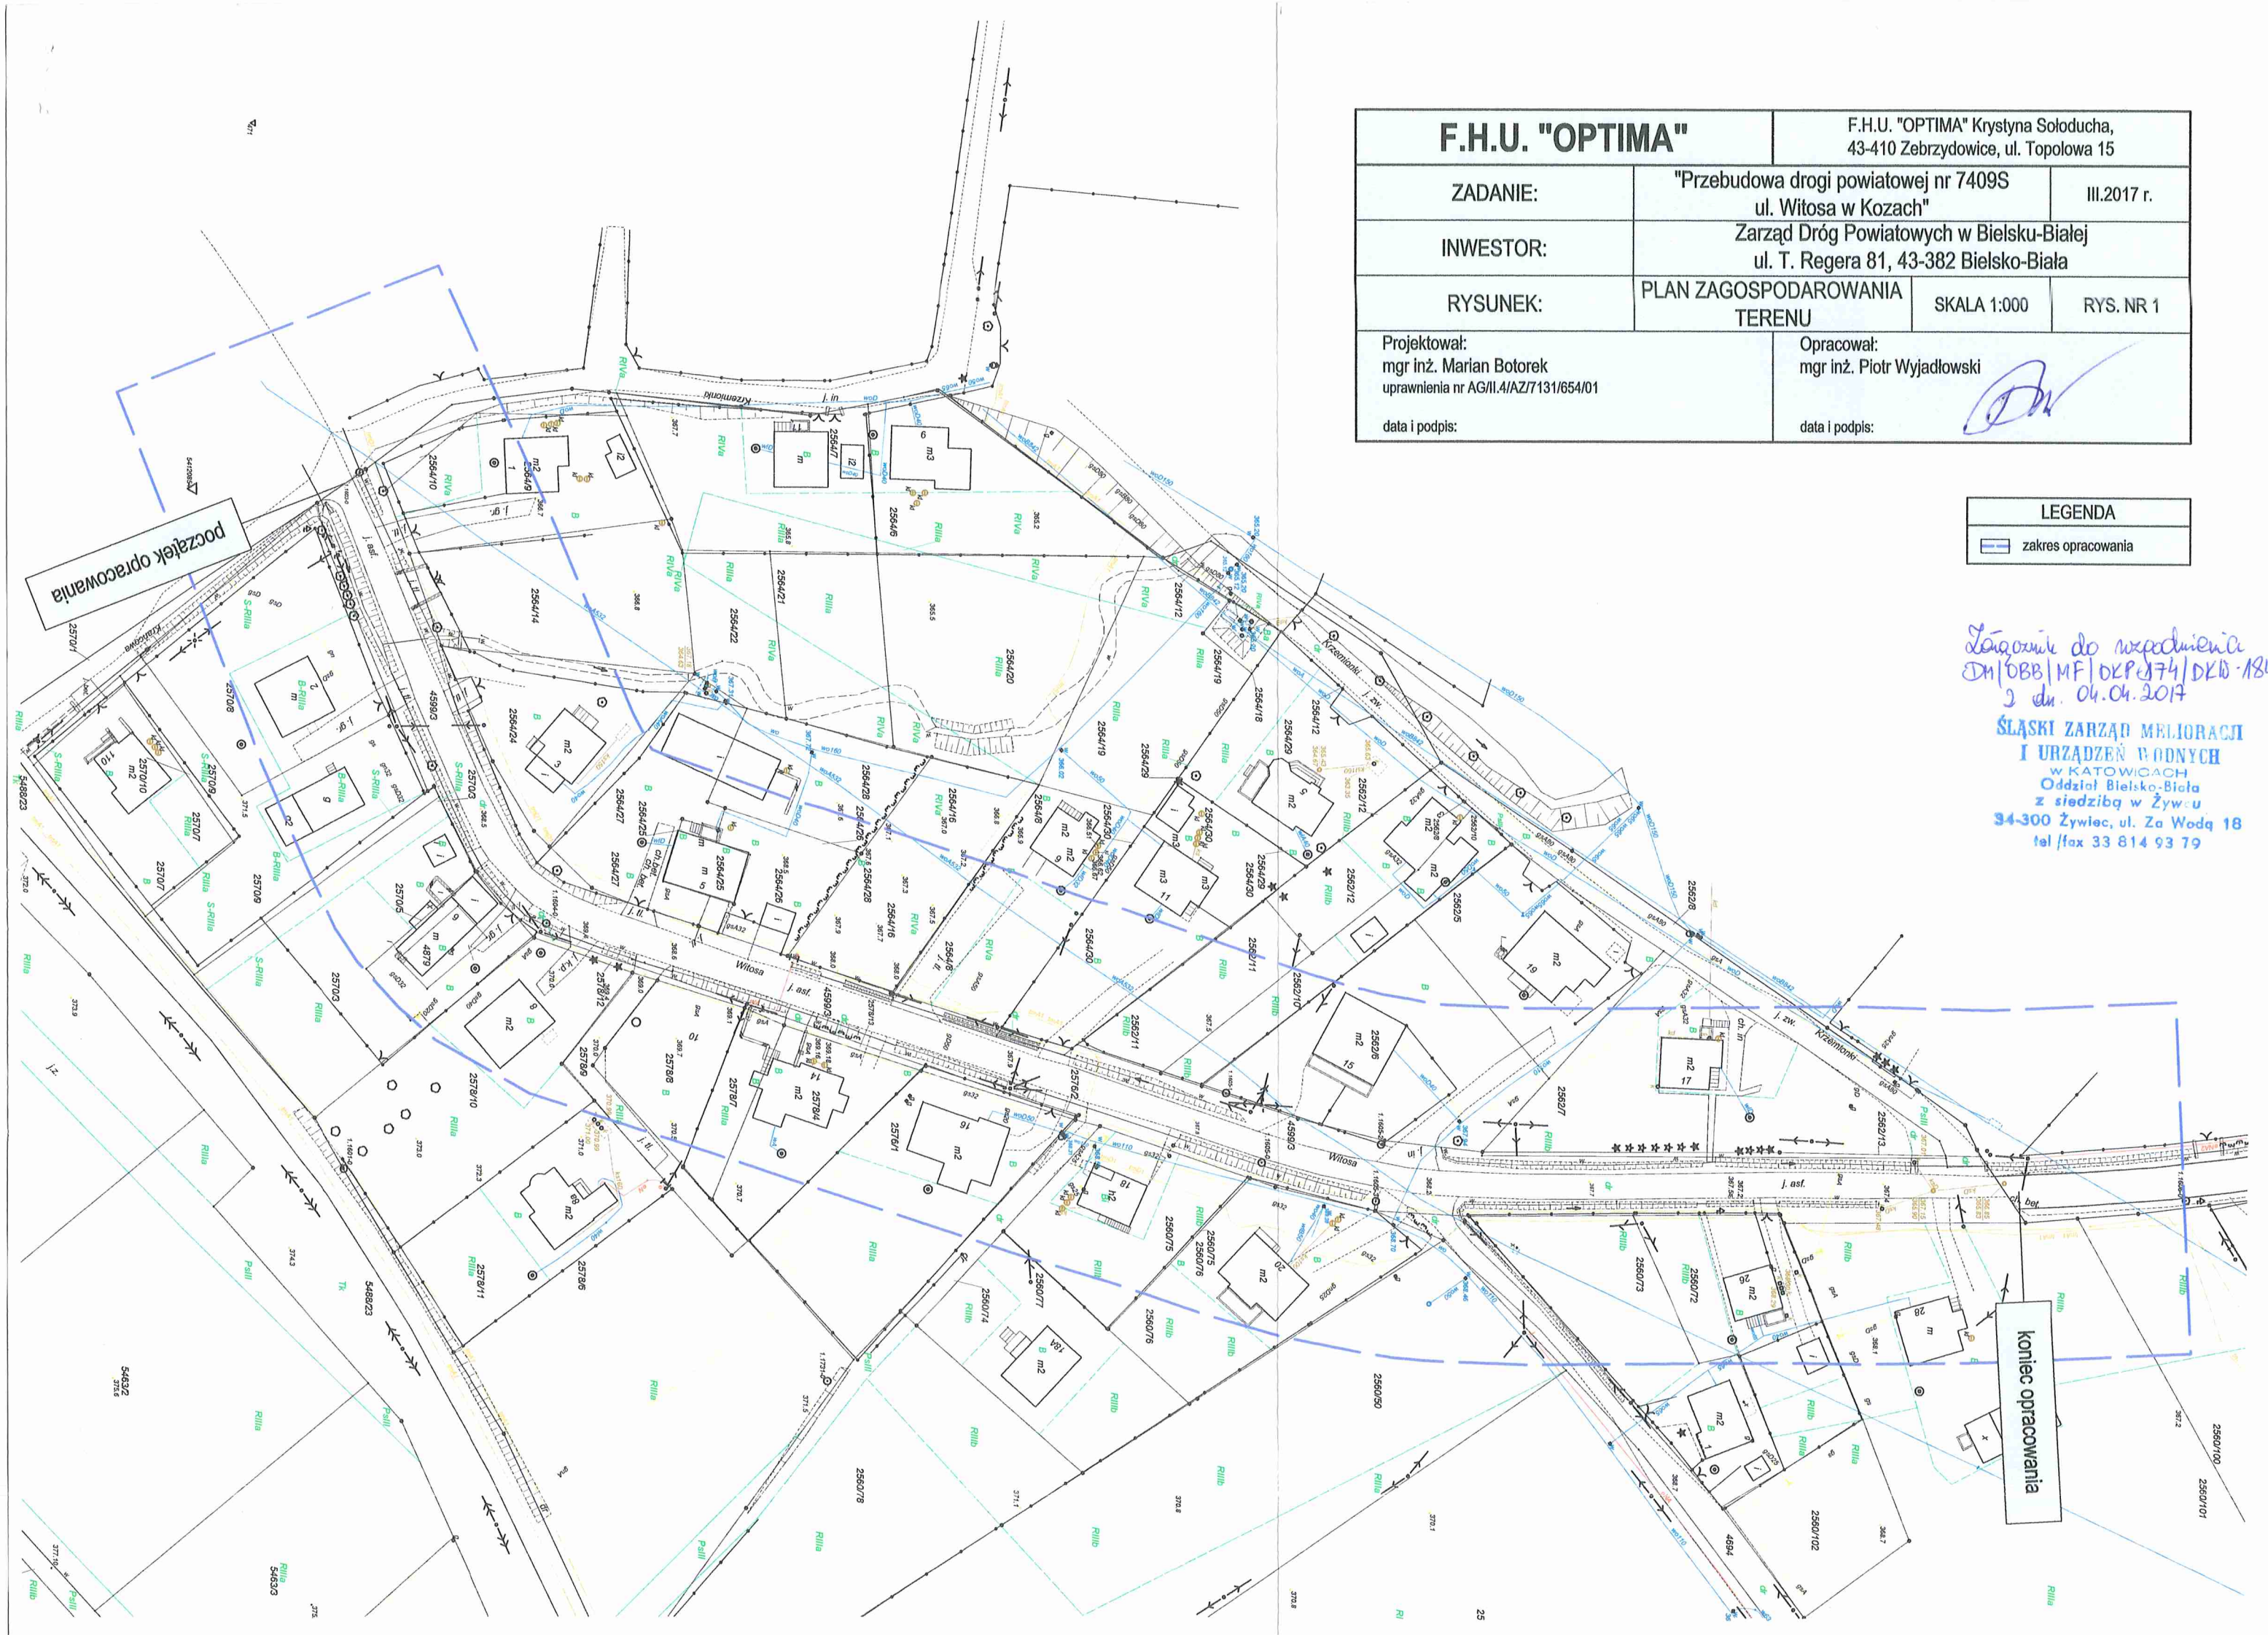

F.H.U. "OPTIMA"		F.H.U. "OPTIMA" Krystyna Sołoducha, 43-410 Zebrzydowice, ul. Topolowa 15	
ZADANIE:	"Przebudowa drogi powiatowej nr 7409S ul. Witosa w Kozach"		III.2017 r.
INWESTOR:	Zarząd Dróg Powiatowych w Bielsku-Białej ul. T. Regera 81, 43-382 Bielsko-Biała		
RYSUNEK:	PLAN ZAGOSPODAROWANIA TERENU	SKALA 1:000	RYS. NR 1
Projektował: mgr inż. Marian Botorek uprawnienia nr AG/II.4/AZ/7131/654/01 data i podpis:		Opracował: mgr inż. Piotr Wyjadłowski data i podpis:	

LEGENDA
zakres opracowania

Załącznik do rozpoznania DM/OBB/MF/DKP/174/DKW-184/2017 z dn. 04.04.2017

ŚLĄSKI ZARZĄD MELIORACJI I URZĄDZEŃ WODNYCH W KATOWICACH
Oddział Bielsko-Biała
z siedzibą w Żywcu
34-300 Żywiec, ul. Za Wodą 18
tel /fax 33 814 93 79