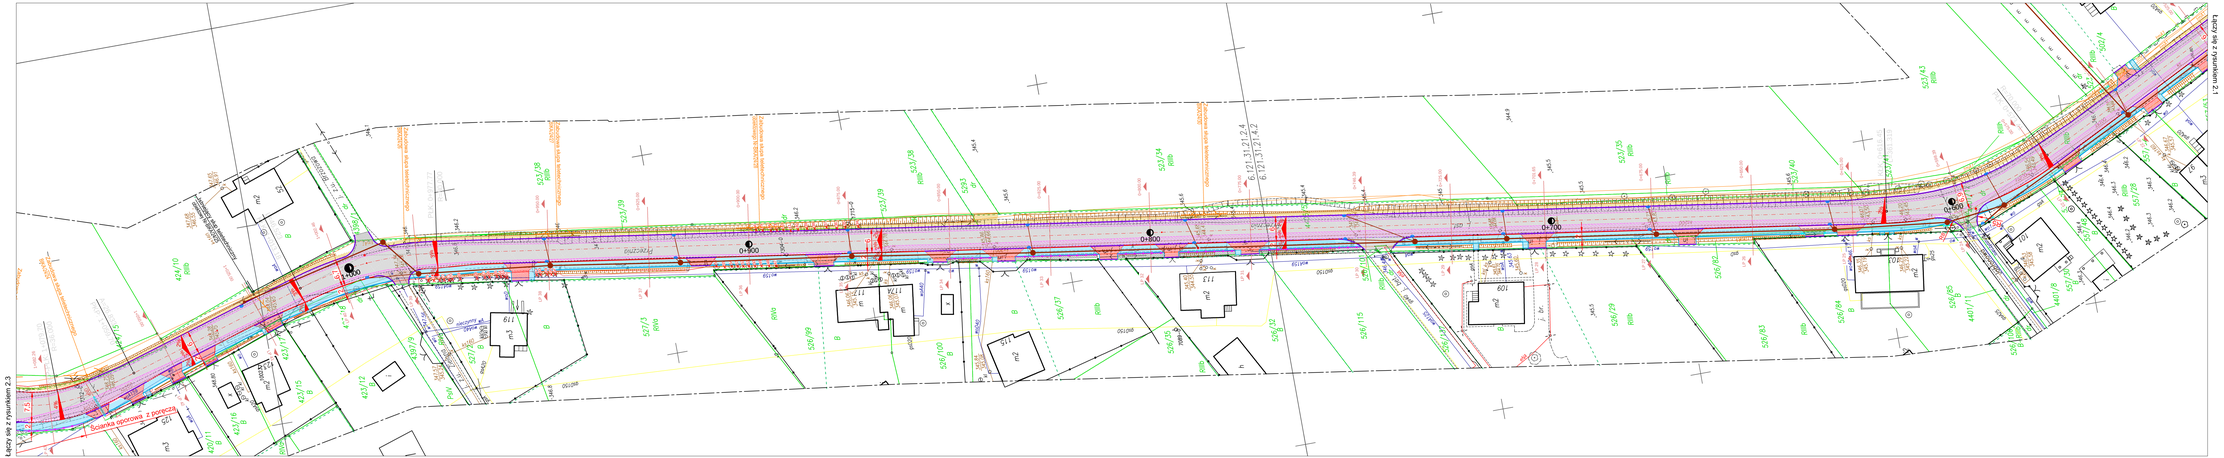
0+900
0+800
0+700
0+600
Ścianka oporowa z prefabrykatów
Ścianka oporowa z prefabrykatów
Ścianka oporowa z prefabrykatów