


Łączy się z rysunkiem 1.3

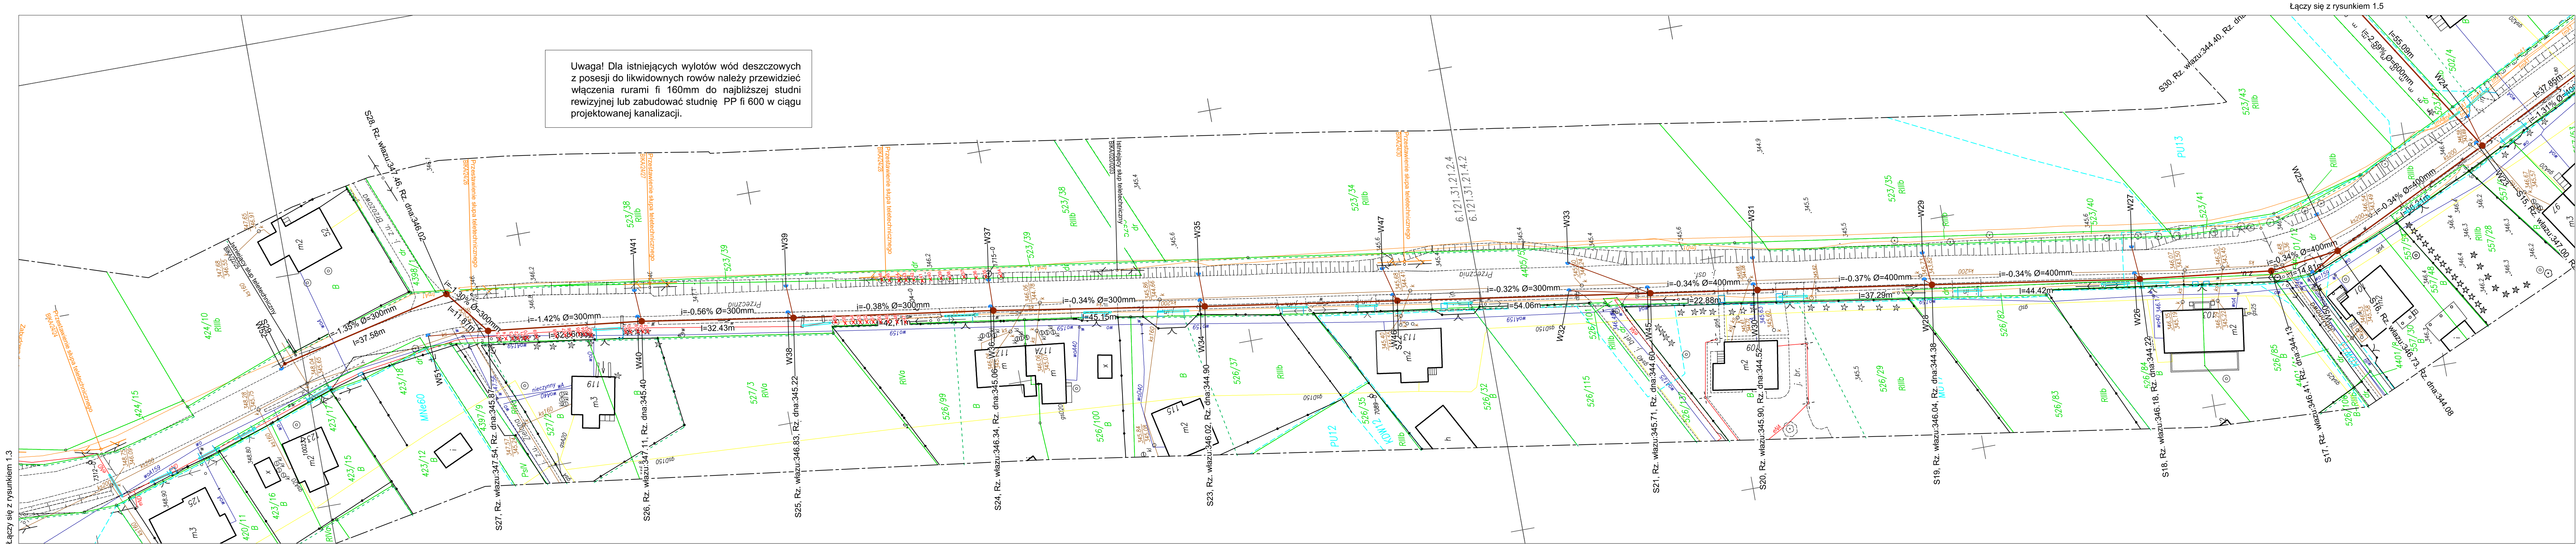

OZNACZENIA:

- Projektowany kolektor kanalizacji deszczowej
- Projektowane studnie rewizyjne betonowe
- Projektowany wpust deszczowy
- Rury ochronne
- Drzewa do usunięcia
- Krzewy do usunięcia

WYKONAWCA: Projekty Inżynierskie Maria Krzyżowska 34-331 Świnna, ul. Jesienna 4		
NAZWA OPRACOWANIA: Przebudowa drogi powiatowej 4484S ul. Przecznia w Kozach		
INWESTOR: Zarząd Dróg Powiatowych w Bielsku-Białej	RYS. NR 1.2	
ADRES: ul. Tadeusza Regera 81, 43-382 Bielsko-Biała	SKALA 1:500	
TYTUŁ RYSUNKU: Plan sytuacyjny 2	DATA: VII 2016 r.	
PROJEKTOWAŁ: inż. Mirosław Marciniak, upr. nr: MAP/0457/PWOS	SPRAWDZIŁ: mgr inż. Mieczysław Marciniak, upr. nr: GPA-7342-27464	