


Lączy się z rysunkiem 1.2

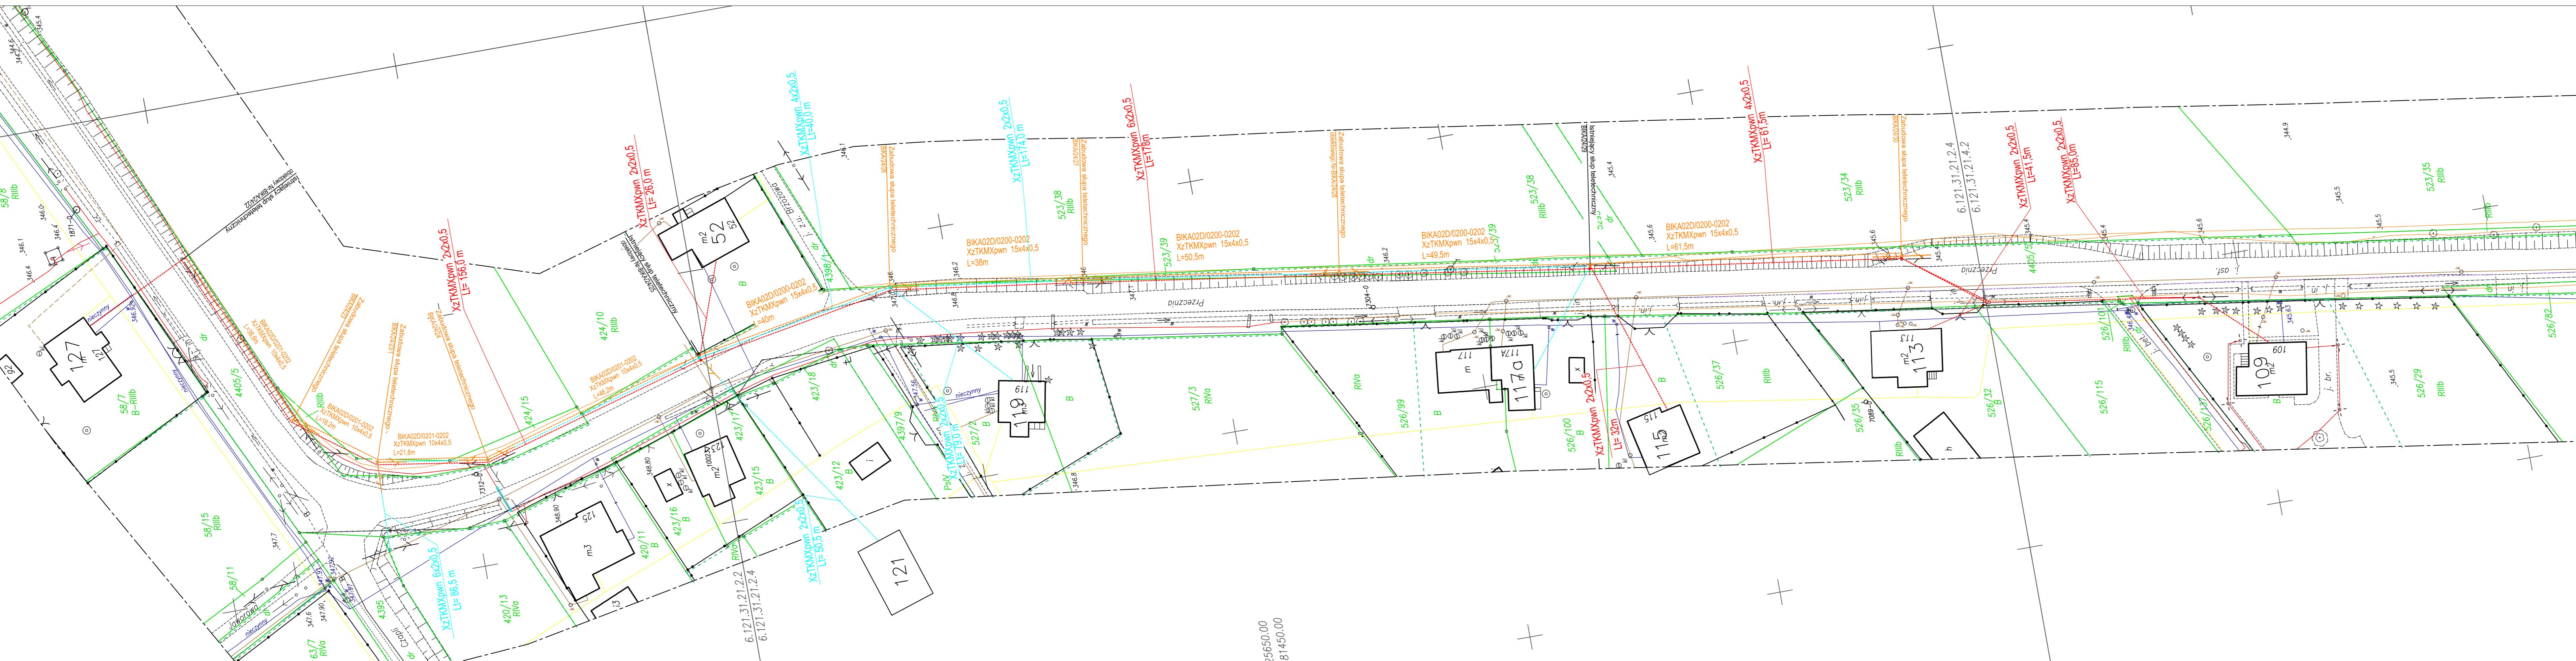

WYKONAWCA:	Projekty Inżynierskie Maria Krzyżowska 34-331 Świnna, ul. Jesienna 4
NAZWA OPRAWCOWANIA:	Przebudowa drogi powiatowej 4484S ul. Przecznia w Kozach
INWESTOR:	Zarząd Dróg Powiatowych w Bielsku-Białej ul. Tadeusza Regera 81, 43-382 Bielsko-Biała
RYS. NR	1.1
ADRES:	
TYTUŁ RYSUNKU:	Plan sytuacyjny 1
SKALA:	1:500
DATA:	VII 2016 r.
PROJEKTOWAŁ:	mgr inż. Zbigniew Zawadzki MAP/1034/PWOT/08
SPRAWDZIŁ:	mgr inż. Ryszard Śpieliak DT-WBT/02428/03

OZNACZENIA:

- Slup teletechniczny do zabudowy
- Puszka na sieci abonenckiej 1
- Puszka na sieci abonenckiej 2

- Sieć abonecka 1
- Sieć abonecka 2