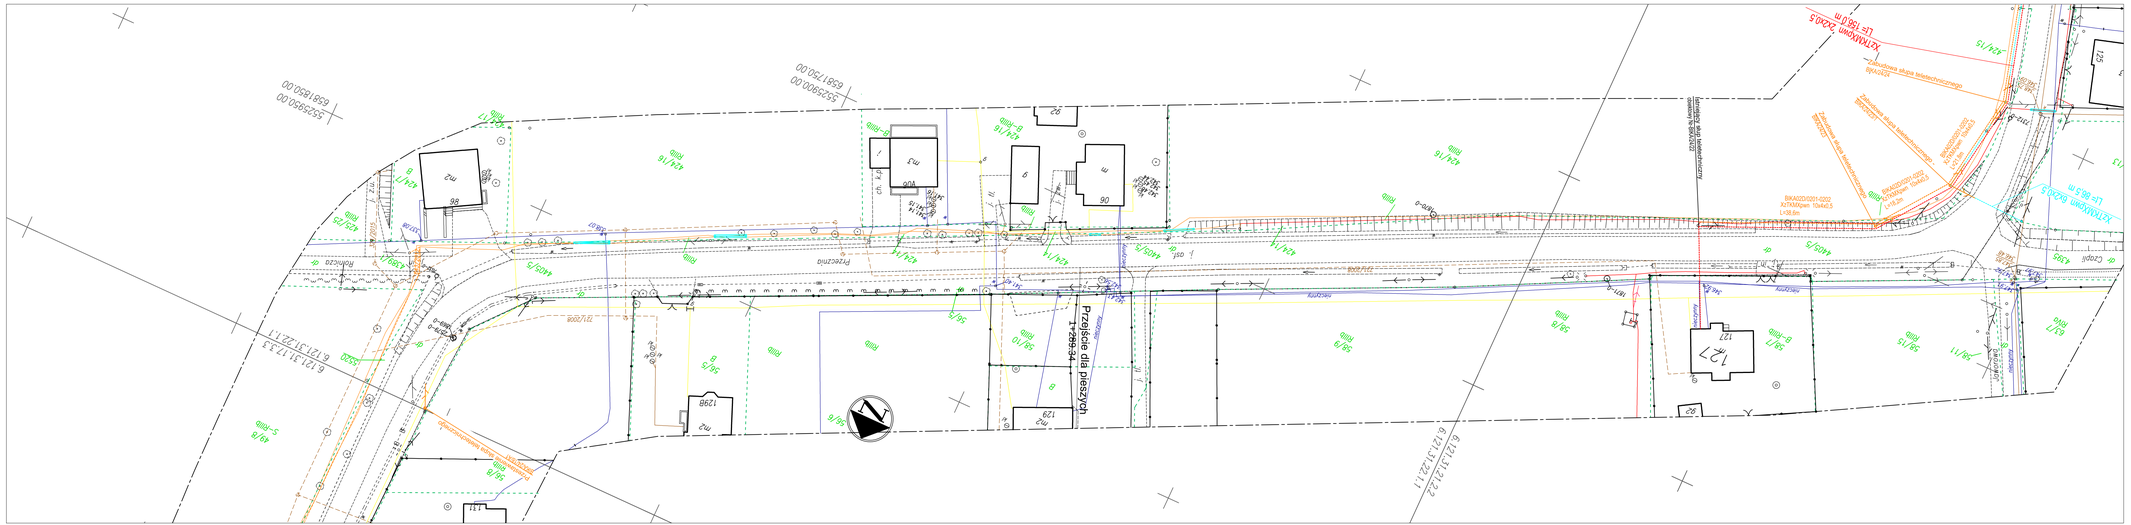
Łączy się z rysunkiem 1.2
Przejście dla pieszych
Przebudowa drogi powiatowej 4484S
Przebudowa skrzyżowania
Przebudowa zjazdu
Przebudowa chodnika
Przebudowa zatoki autobusowej
Przebudowa zatoki autobusowej
Przebudowa zatoki autobusowej