
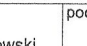
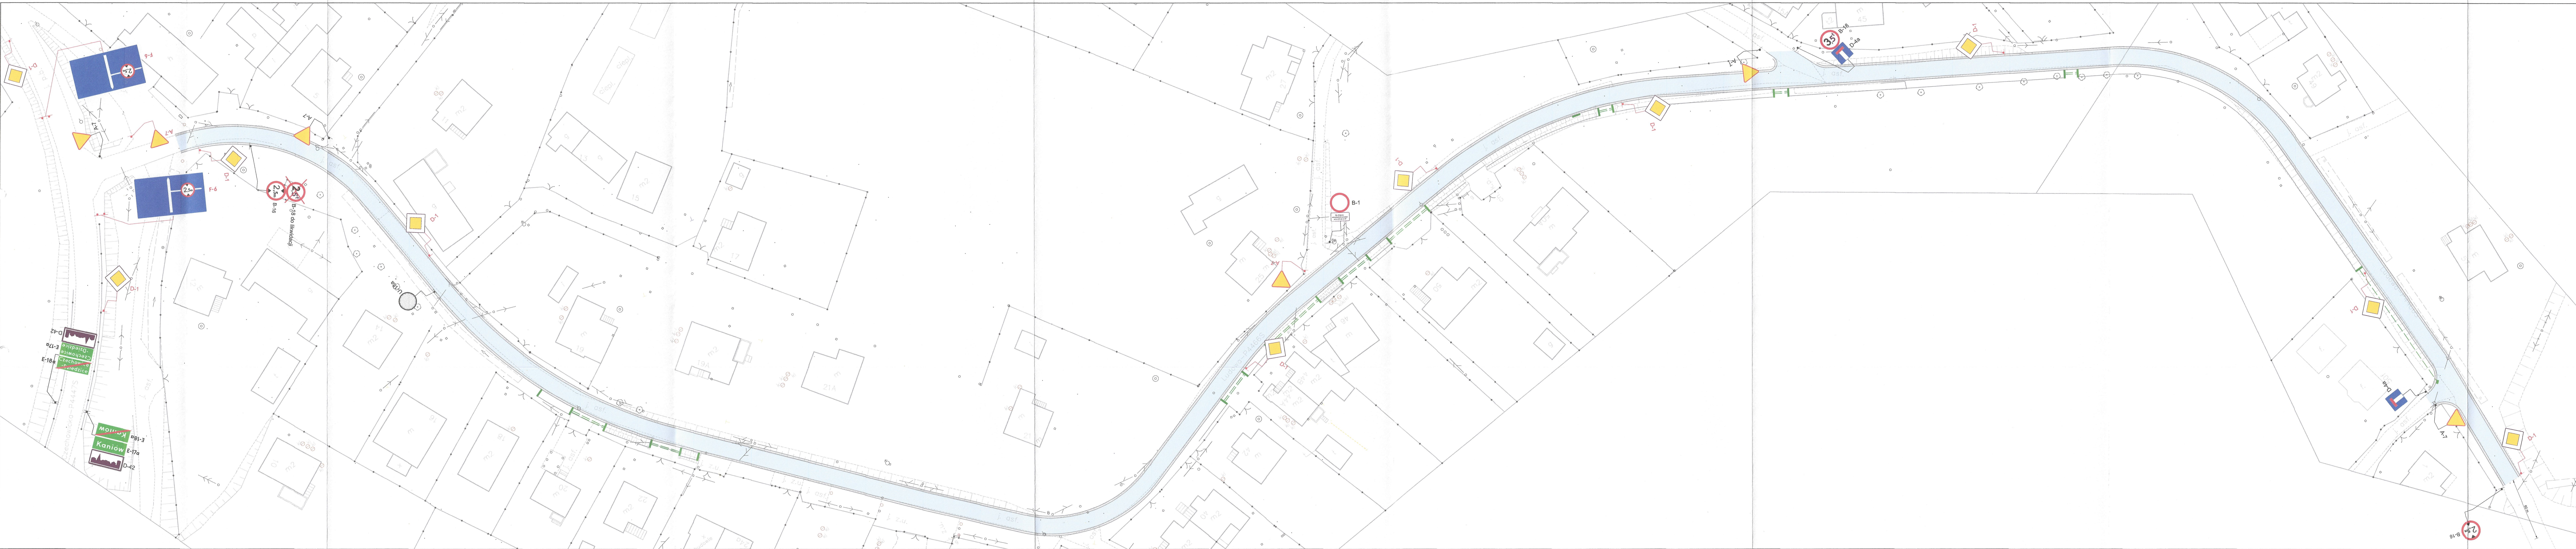



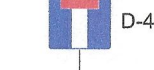
STAROSTWO POWIATOWE
w Bielsku-Białej
ul. Piastowska 40
43-300 Bielsko-Biała

Inwestor: Zarząd Dróg Powiatowych w Bielsku Białym ul. Regera 81 43-302 Bielsko Białe		Jednostka projektowa: USŁUGI PROJEKTOWE mgr inż. Grzegorz Głanowski ul. Zdrojowa 12 43-356 Bupaków	
Temat: "Remont drogi powiatowej 4466S Kaniów - Bestwina ul. Ludowa"			
Treść: Organizacja ruchu - stan istniejący		branża: inżynieria ruchu	skala: 1:500
Zespół autorów: projektant: mgr inż. Grzegorz Głanowski upr. nr SLK/3845/PWOD/11		podpis: 	stadium: projekt organizacji ruchu 1.1
opracował: mgr inż. Krzysztof Wygas		podpis: 	





projektowane oznakowanie pionowe



istniejące oznakowanie pionowe

STAROSTWO POWIATOWE
w Bielsku-Białej
ul. Piastowska 40
43-300 Bielsko-Biała

KT. 7121.1.3.2018.PJ

ZATWIERDZAM
pod warunkiem.....*zgodnie z pismem*.....
.....KT. 7121.1.3.2018.PJ.....

Termin ważności zatwierdzenia projektu *31.12.2019r.*

Bielsko-Biała, dn.*25.01.2018r.*.....

Z up. STAROSTY
Bogusław Jakubiec
Naczelnik Wydziału
Komunikacji i Transportu

Inwestor:
Zarząd Dróg Powiatowych
w Bielsku Białej
ul. Regera 81
43-302 Bielsko Biała

Jednostka projektowa:
USŁUGI PROJEKTOWE
mgr inż. Grzegorz Głanowski
ul. Zagrońowa 12
43-302 Łajaków

temat:
"Remont drogi powiatowej 4466S Kaniów - Bestwina ul. Ludowa"

treść:
Projekt docelowej organizacji ruchu

branża:
inżynieria
ruchu

skala:
1:500

zespół autorów:
projektant:
mgr inż. Grzegorz Głanowski
upr. nr SLK/3645/PWOD/11

podpis:
Głanowski

opracował:
mgr inż. Krzysztof Wygaś

podpis:
Wygaś

stadium:
projekt
organizacji
ruchu

nr rys.
2.1