










STAROSTWO POWIATOWE  
w Bielsku-Białej  
ul. Piastowska 40  
43-300 Bielsko-Biala

Investor:	Zarząd Dróg Powiatowych w Bielsku Białej ul. Regeera 81 43-382 Bielsko Biala	Jednostka projektowa:	USŁUGI PROJEKTOWE mgr inż. Grzegorz Głanowski ul. Zdrojowa 12 43-356 Bujaków
temat:	"Remont drogi powiatowej 4466S Kaniów - Bestwina ul. Ludowa"		
treść:	Organizacja ruchu na czas robót - etap II		
zespół autorski:	mgr inż. Grzegorz Głanowski upr. nr SLK/3645/PWOD/11	podpis:	inżynieria ruchu
opracował:	mgr inż. Krzysztof Wygaś	podpis:	projekt organizacji ruchu
			skala: 1:500
			nr rys. 2.2



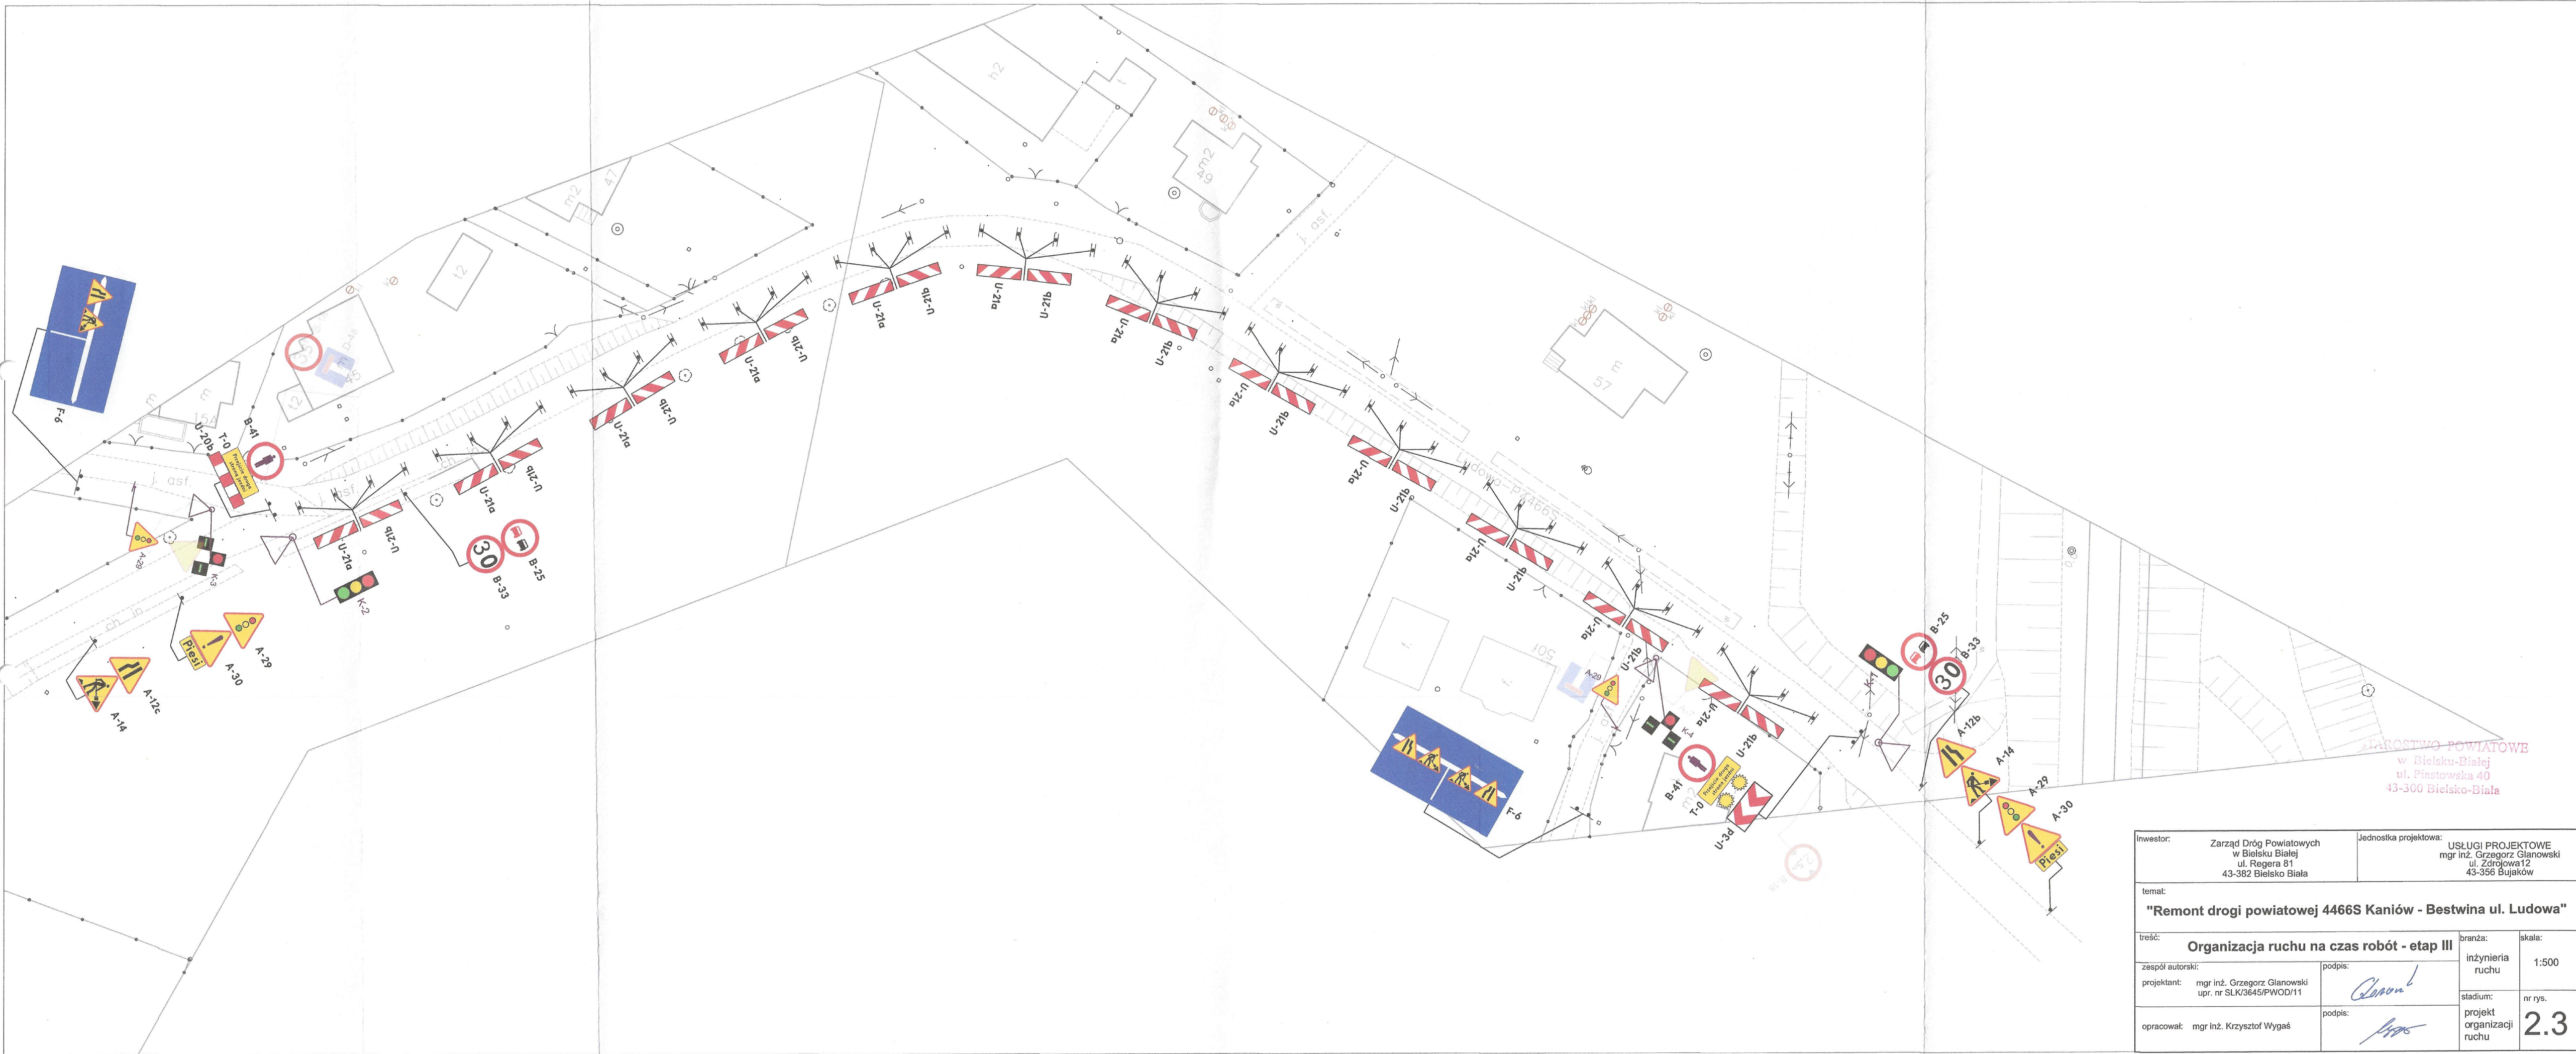

STAROSTWO POWIATOWE  
w Bielsku-Białej  
ul. Piastowska 40  
43-300 Bielsko-Biała

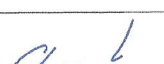Inwestor: Zarząd Dróg Powiatowych w Bielsku Białej ul. Regeera 81 43-382 Bielsko Biała		Jednostka projektowa: USŁUGI PROJEKTOWE mgr inż. Grzegorz Głanowski ul. Zdrojowa 12 43-356 Bujaków	
temat:  "Remont drogi powiatowej 4466S Kaniów - Bestwina ul. Ludowa"			
treść:  Organizacja ruchu na czas robót - etap III		branża:  inżynieria ruchu	skala:  1:500
zespół autorski:  projektant: mgr inż. Grzegorz Głanowski upr. nr SLK/3645/PWOD/11		podpis: 	
opracował: mgr inż. Krzysztof Wygaś		podpis: 	
		stadium:  projekt organizacji ruchu	nr rys.  2.3












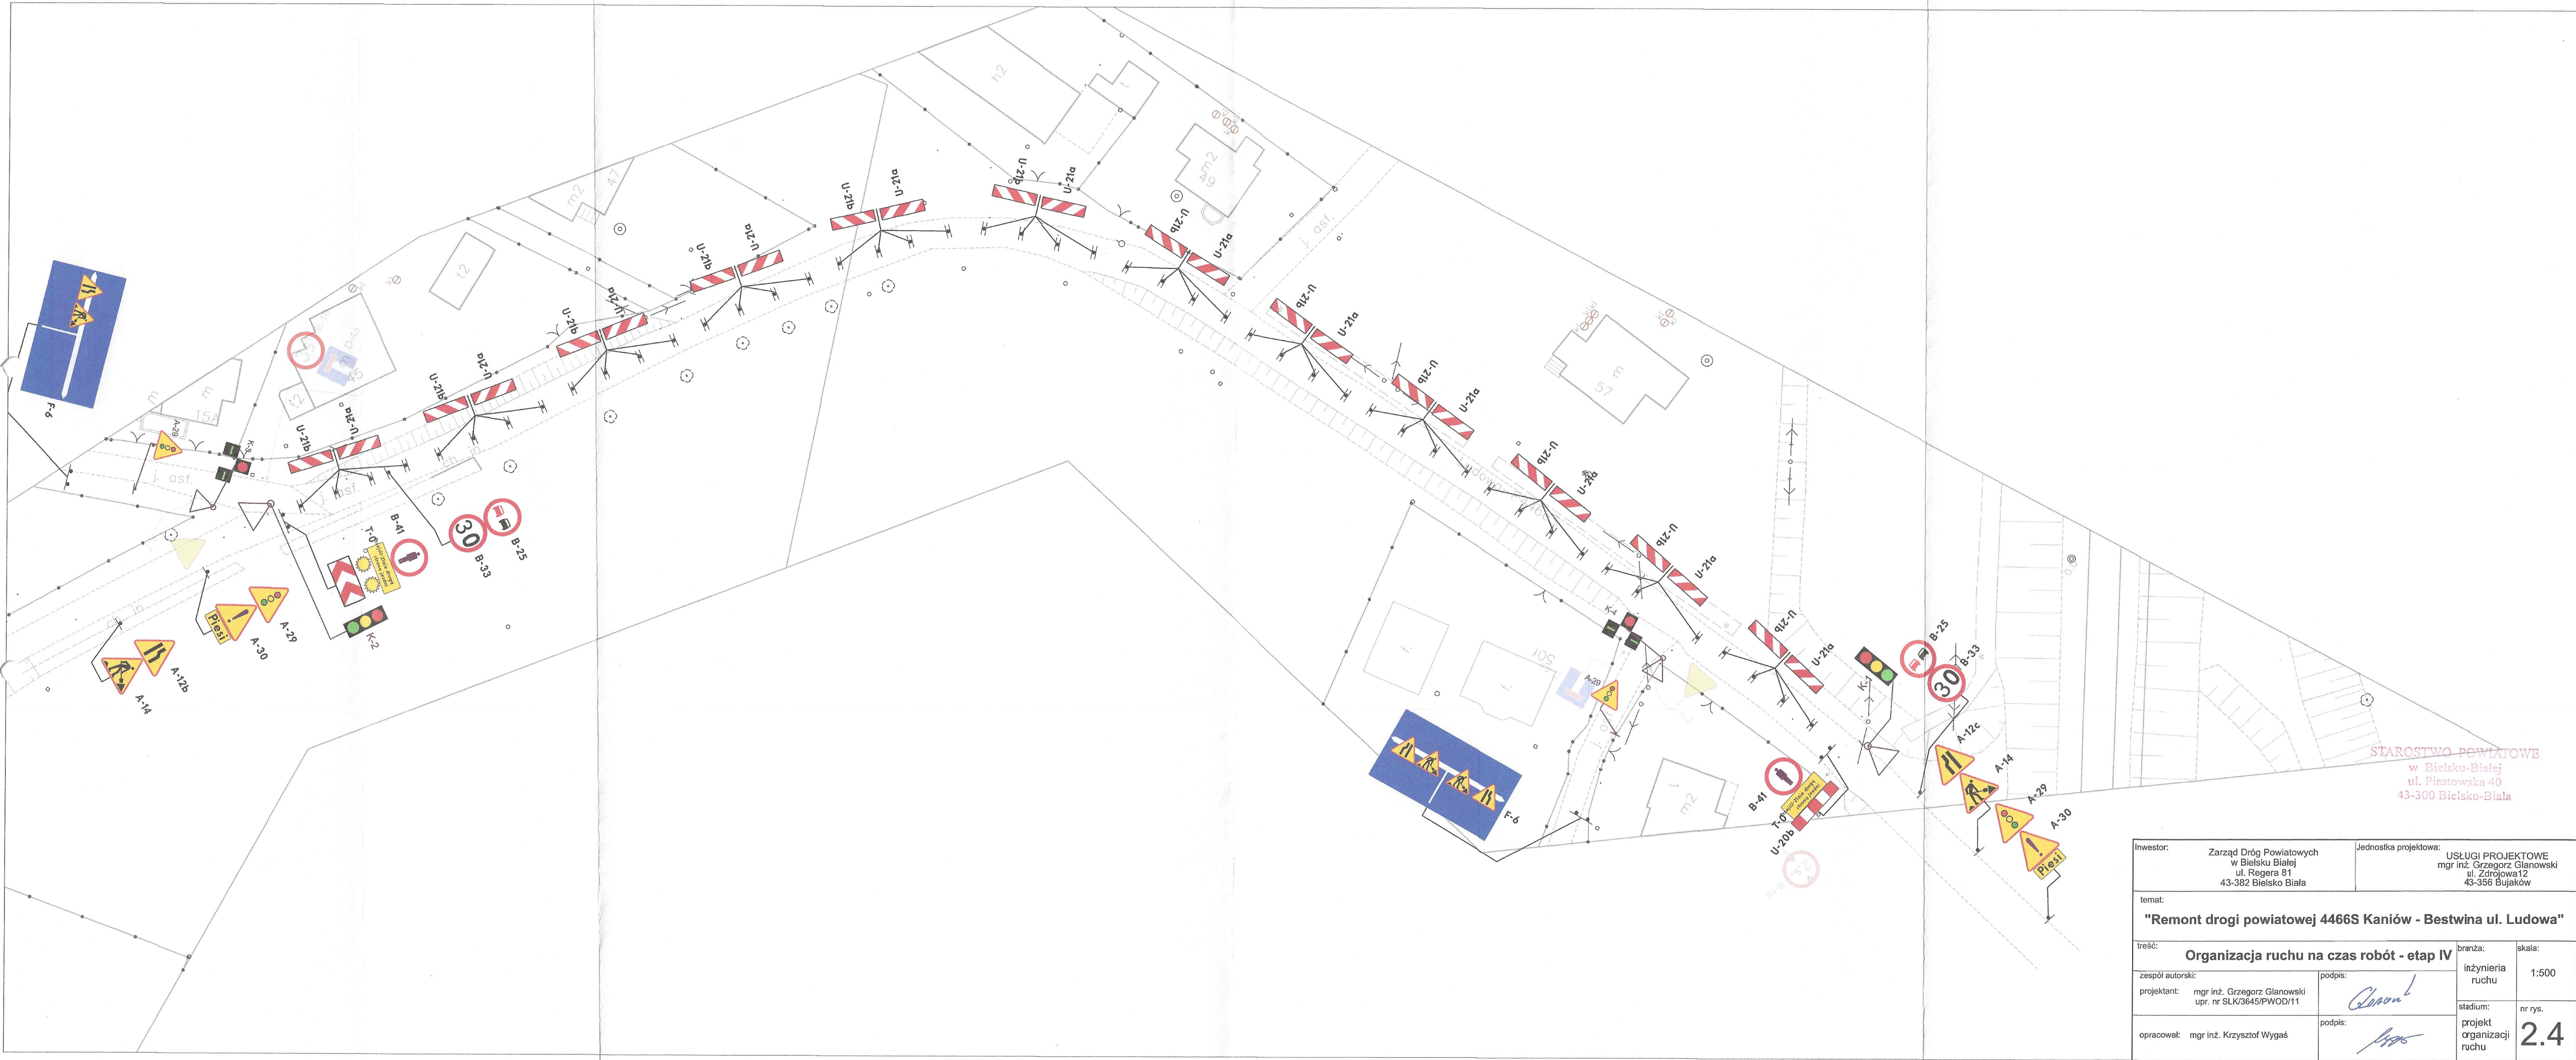

STAROSTWO POWIATOWE  
w Bielsku-Białej  
ul. Piastowska 40  
43-300 Bielsko-Biała

Inwestor:	Zarząd Dróg Powiatowych w Bielsku Białej ul. Regeera 81 43-382 Bielsko Biała	Jednostka projektowa:	USŁUGI PROJEKTOWE mgr inż. Grzegorz Głanowski ul. Zdrojowa 12 43-356 Bujaków
temat:	"Remont drogi powiatowej 4466S Kaniów - Bestwina ul. Ludowa"		
treść:	Organizacja ruchu na czas robót - etap IV		branża:
zespół autorski:	mgr inż. Grzegorz Głanowski upr. nr SLK/3645/PWOD/11	podpis:	inżynieria ruchu
projektant:	mgr inż. Grzegorz Głanowski upr. nr SLK/3645/PWOD/11	podpis:	skala: 1:500
opracował:	mgr inż. Krzysztof Wygaś	podpis:	nr rys. 2.4








STAROSTWO POWIATOWE  
w Białym Białej  
ul. Piłsudskiego 40  
13-300 Białsko-Białe

inwestor:	Zarząd Dróg Powiatowych w Białym Białej ul. Regeja 61 43-382 Białsko Biała	Jednostka projektowa:	USŁUGI PROJEKTOWE mgr inż. Grzegorz Głanowski ul. Zdrojowa 12 43-356 Bujaków
temat:	<b>"Remont drogi powiatowej 4466S Kaniów - Bestwina ul. Ludowa"</b>		
treść:	<b>Organizacja ruchu na czas robót - etap V</b>	branża:	inżynieria ruchu
zespół autorski:	mgr inż. Grzegorz Głanowski upr. nr SLK/3645/PWOD/11	podpis:	<i>[Signature]</i>
opracował:	mgr inż. Krzysztof Wygąs	podpis:	<i>[Signature]</i>
stadium:	projekt organizacji ruchu	nr rys.	<b>2.5</b>

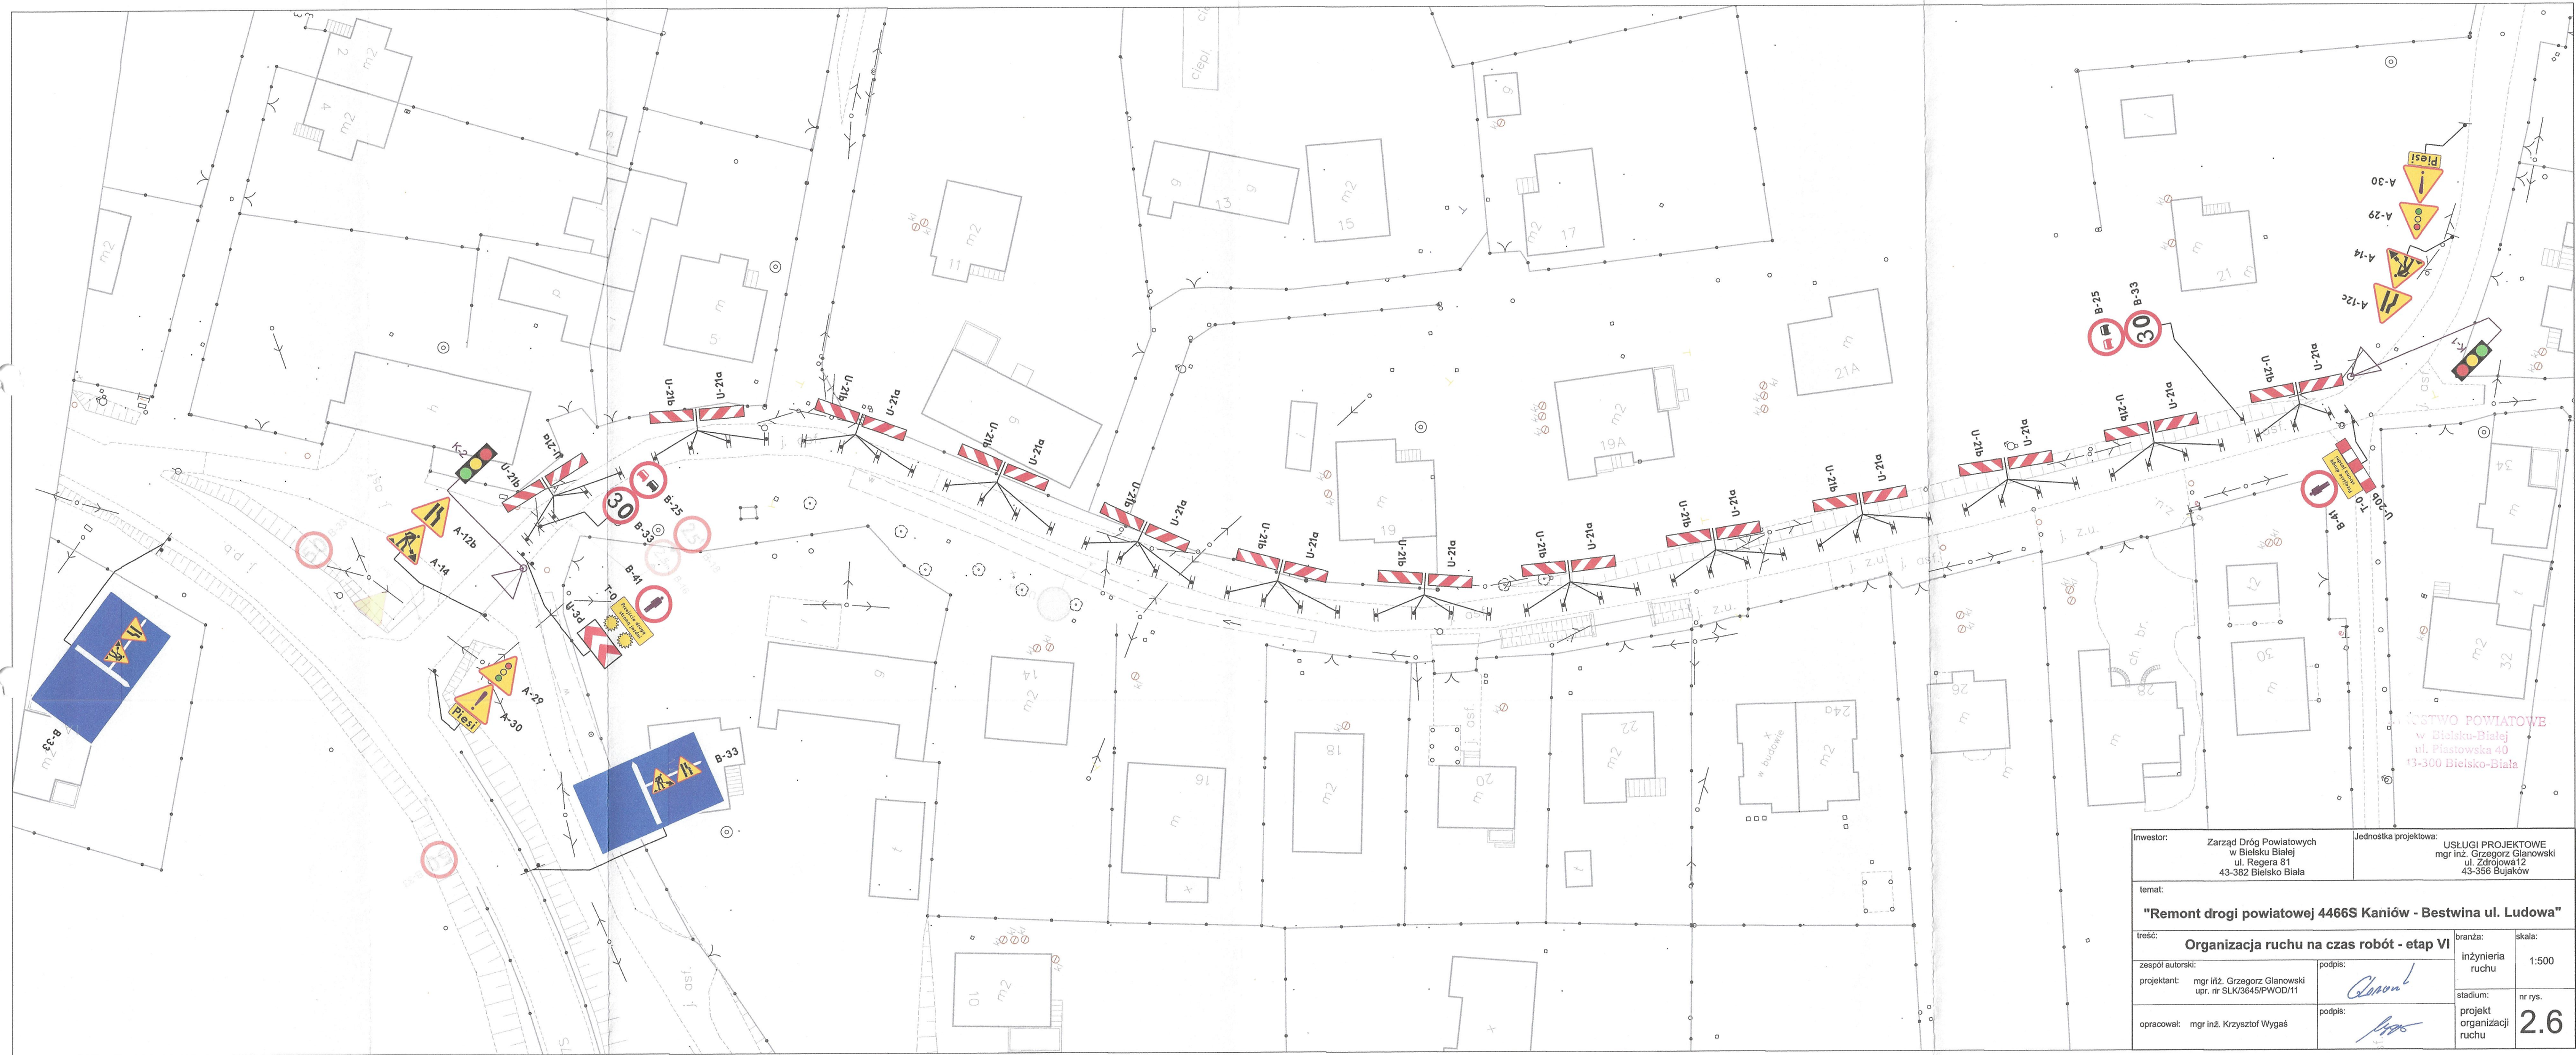



Inwestor: Zarząd Dróg Powiatowych w Bielsku Białej ul. Regeera 81 43-382 Bielsko Biała		Jednostka projektowa: USŁUGI PROJEKTOWE mgr inż. Grzegorz Głanowski ul. Zdrojowa 12 43-356 Bujaków	
temat:  "Remont drogi powiatowej 4466S Kaniów - Bestwina ul. Ludowa"			
treść:  <b>Organizacja ruchu na czas robót - etap VI</b>		branża:  inżynieria ruchu	skala:  1:500
zespół autorski:  projektant: mgr inż. Grzegorz Głanowski upr. nr SLK/3645/PWOD/11		podpis:  	stadium:  projekt organizacji ruchu
opracował: mgr inż. Krzysztof Wygaś		podpis:  	
			nr rys.  <b>2.6</b>