


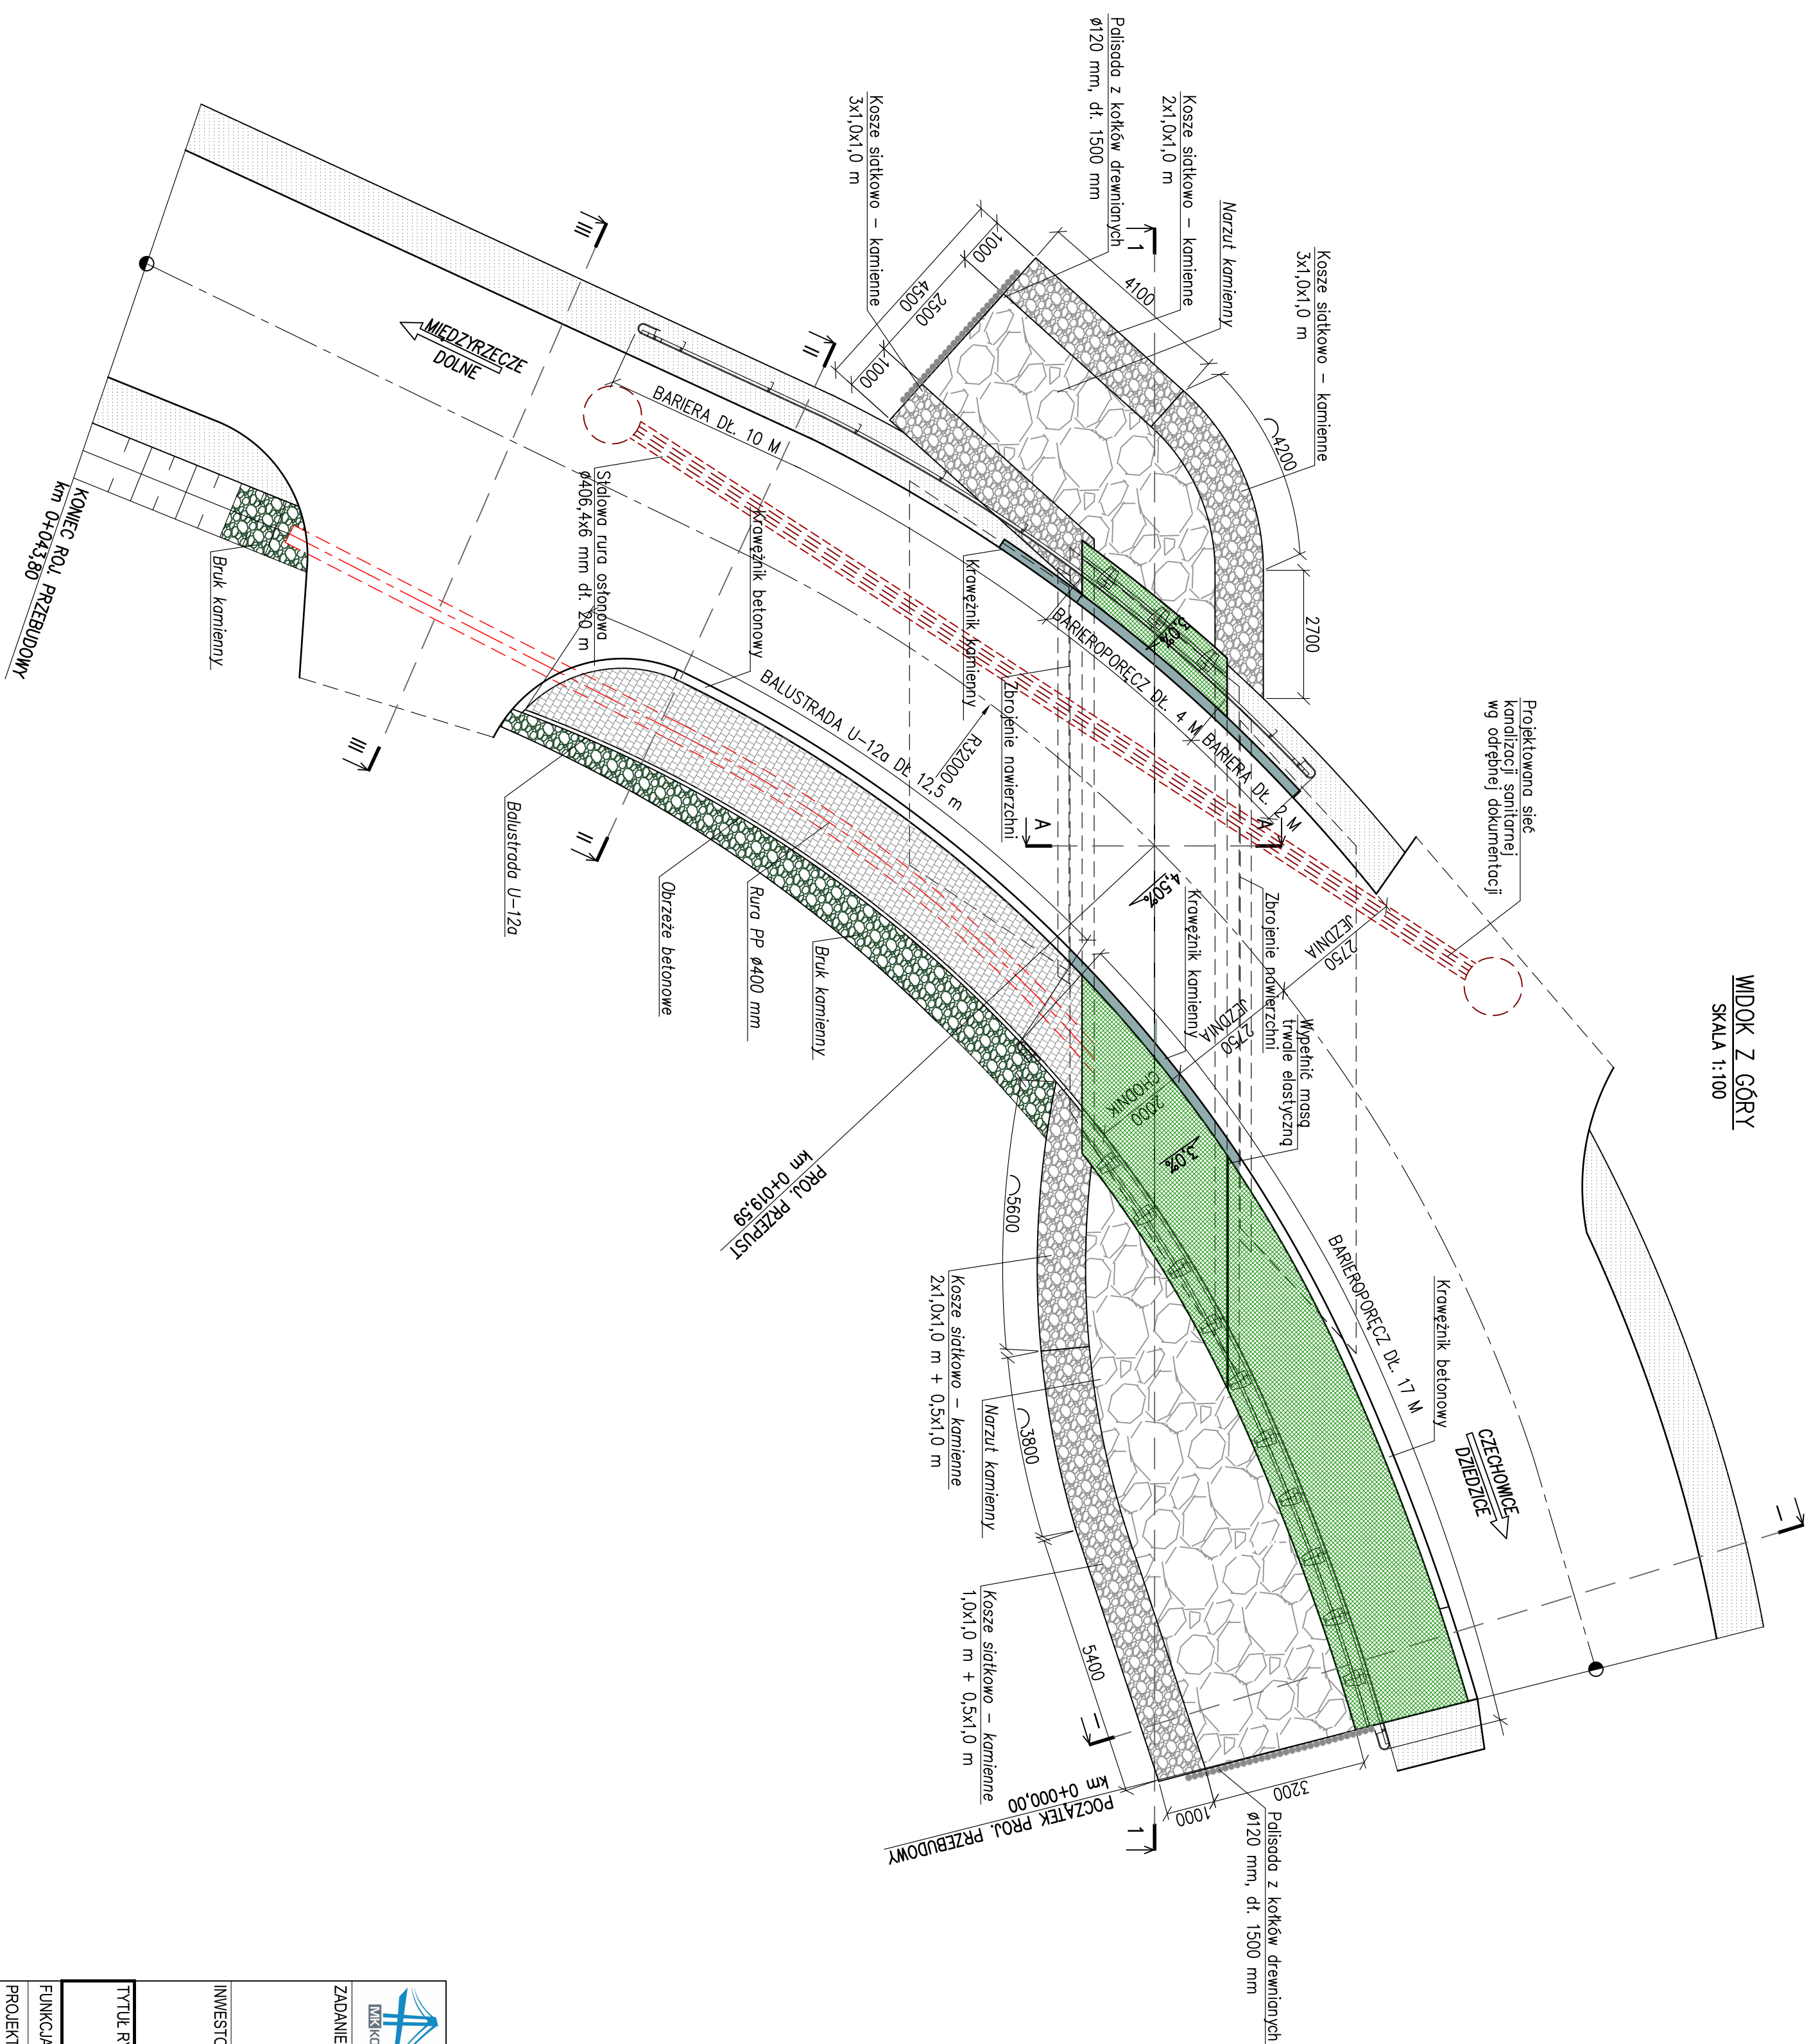

SKALA 1:100



| | | | |
|--|--|---|--------|
|  <p>MK KONSTRUKCJE Karolina Kubica</p> | | <p>MK KONSTRUKCJE KAROLINA KUBICA UL. GÓRSKA 200 43-300 BIELSKO-BIALA</p> <p>tel. 608 128 944 e-mail: biuro.mkonstrukcje@gmail.com</p> | |
| ZADANIE | <p>PRZEBUDOWA PRZEPUSTU W CIĄGU DROGI POWATOWEJ 4431 S UL. ROLNIKÓW/ WM. LIGOTA - OBIEKT W KM 4+395 NAD CIEKIEM BEZ NAZWY</p> | | |
| INWESTOR | <p>POWIAT BIELSKI - ZARZĄD DRÓG POWATOWYCH W BIELSKU - BIAŁEJ UL. REGERA 81 43-382 BIELSKO - BIALA</p> <p style="text-align: right;">  <p>POWIAT BIELSKI</p> </p> | | |
| TYTUŁ RYSUNKU | RZUT | SKALA | 1:100 |
| FUNKCJA | TYTUŁ, IMIĘ, NAZWISKO | NR UPRAWNIENI | PODPIS |
| PROJEKTANT | mgr inż. Karolina Kubica | SLK6301/PBW/15 | |
| SPRAWDZAJĄCY | mgr inż. Mateusz Kubica | SLK6313/PBW/16 | |
| DATA | KWIECIEŃ 2018 R. | NR RYSUNKU | 02 |
| FAZA PROJEKTU | | PROJEKT BUDOWLANY | |