


Mapa do celów projektowych

<div><div><div><div><div></div><div>GEOSTATE</div><div>GEODEZJA</div><div>NIERUCHOMOŚCI</div></div></div><div><div>GEOSTATE ŁUKASZ SZMIT</div><div>Kolista 107a/11, 43-300 Bielsko-Biała</div><div>www.geostate.pl    biuro@geostate.pl</div></div></div></div>		
ID pracy	GK.6640.3400.2018 WGD.6640.4923.2018	
Skala mapy	1:500	Data opracowania mapy 14.01.2019
Sekcje mapy	6.121.28.23.4.4, 6.121.28.24.3.3, 6.120.28.03.2.2, 6.120.28.04.1.1, 6.120.28.03.2.3, 6.120.28.03.2.4, 6.120.28.03.4.1, 6.120.28.03.4.2, 6.120.28.03.4.3, 6.120.28.03.4.4	Obszar opracowania 10,0ha
Miejscowość	Itownica	
Jednostka ewidencyjna	240205_2 Jasienica, 240310_5 Skoczów (obszar wiejski)	
Obręb ewidencyjny	0004 Itownica, 0009 Piersiec	
Nazwa układu współrzędnych	próstaokątnych płaskich wysokości	2000/18 Krauszadt 86
Oznaczenie granic obszaru, który był przedmiotem aktualizacji	-----	
Oznaczenie i informacje o służebnościach gruntowych	Nie badano służebności gruntowych	
Informacja o granicach nieruchomości	Nie identyfikowano punktów granicznych	
Informacja o użytkach gruntowych i konturach klasyfikacyjnych	Kontury użytków gruntowych i kontury klasyfikacyjne zgodnie z treścią mapy ewidencyjnej	
Oznaczenia i informacje z MPZP	linie rozgraniczające tereny o różnym przeznaczeniu: MM – tereny zabudowy zagrodowej i jednorodzinnej; MN – tereny zabudowy mieszkaniowej jednorodzinnej; RM – tereny zabudowy zagrodowej; KL – tereny dróg lokalnych; KD, KDD – tereny dróg dojazdowych; KZ, KDZ – tereny dróg zbiorczych; UC – tereny koncentracji usług obsługi ludności; WO – tereny wód otwartych; RP – tereny upraw polowych; R – tereny rolnicze; RŁ – tereny łąk i pastwisk; LD, ZL – tereny zalesień; Z – tereny zielone;	
Informacja o uzgodnieniach branżowych	Nie wykonano uzgodnień branżowych	
Sporządził	GEODETA UPRAWNIOWIONY mgr inż. Łukasz Smit nr upr. 21108	

Mapę wykonano zgodnie z nieobowiązującą instrukcją techniczną K-1 z 1998 r.

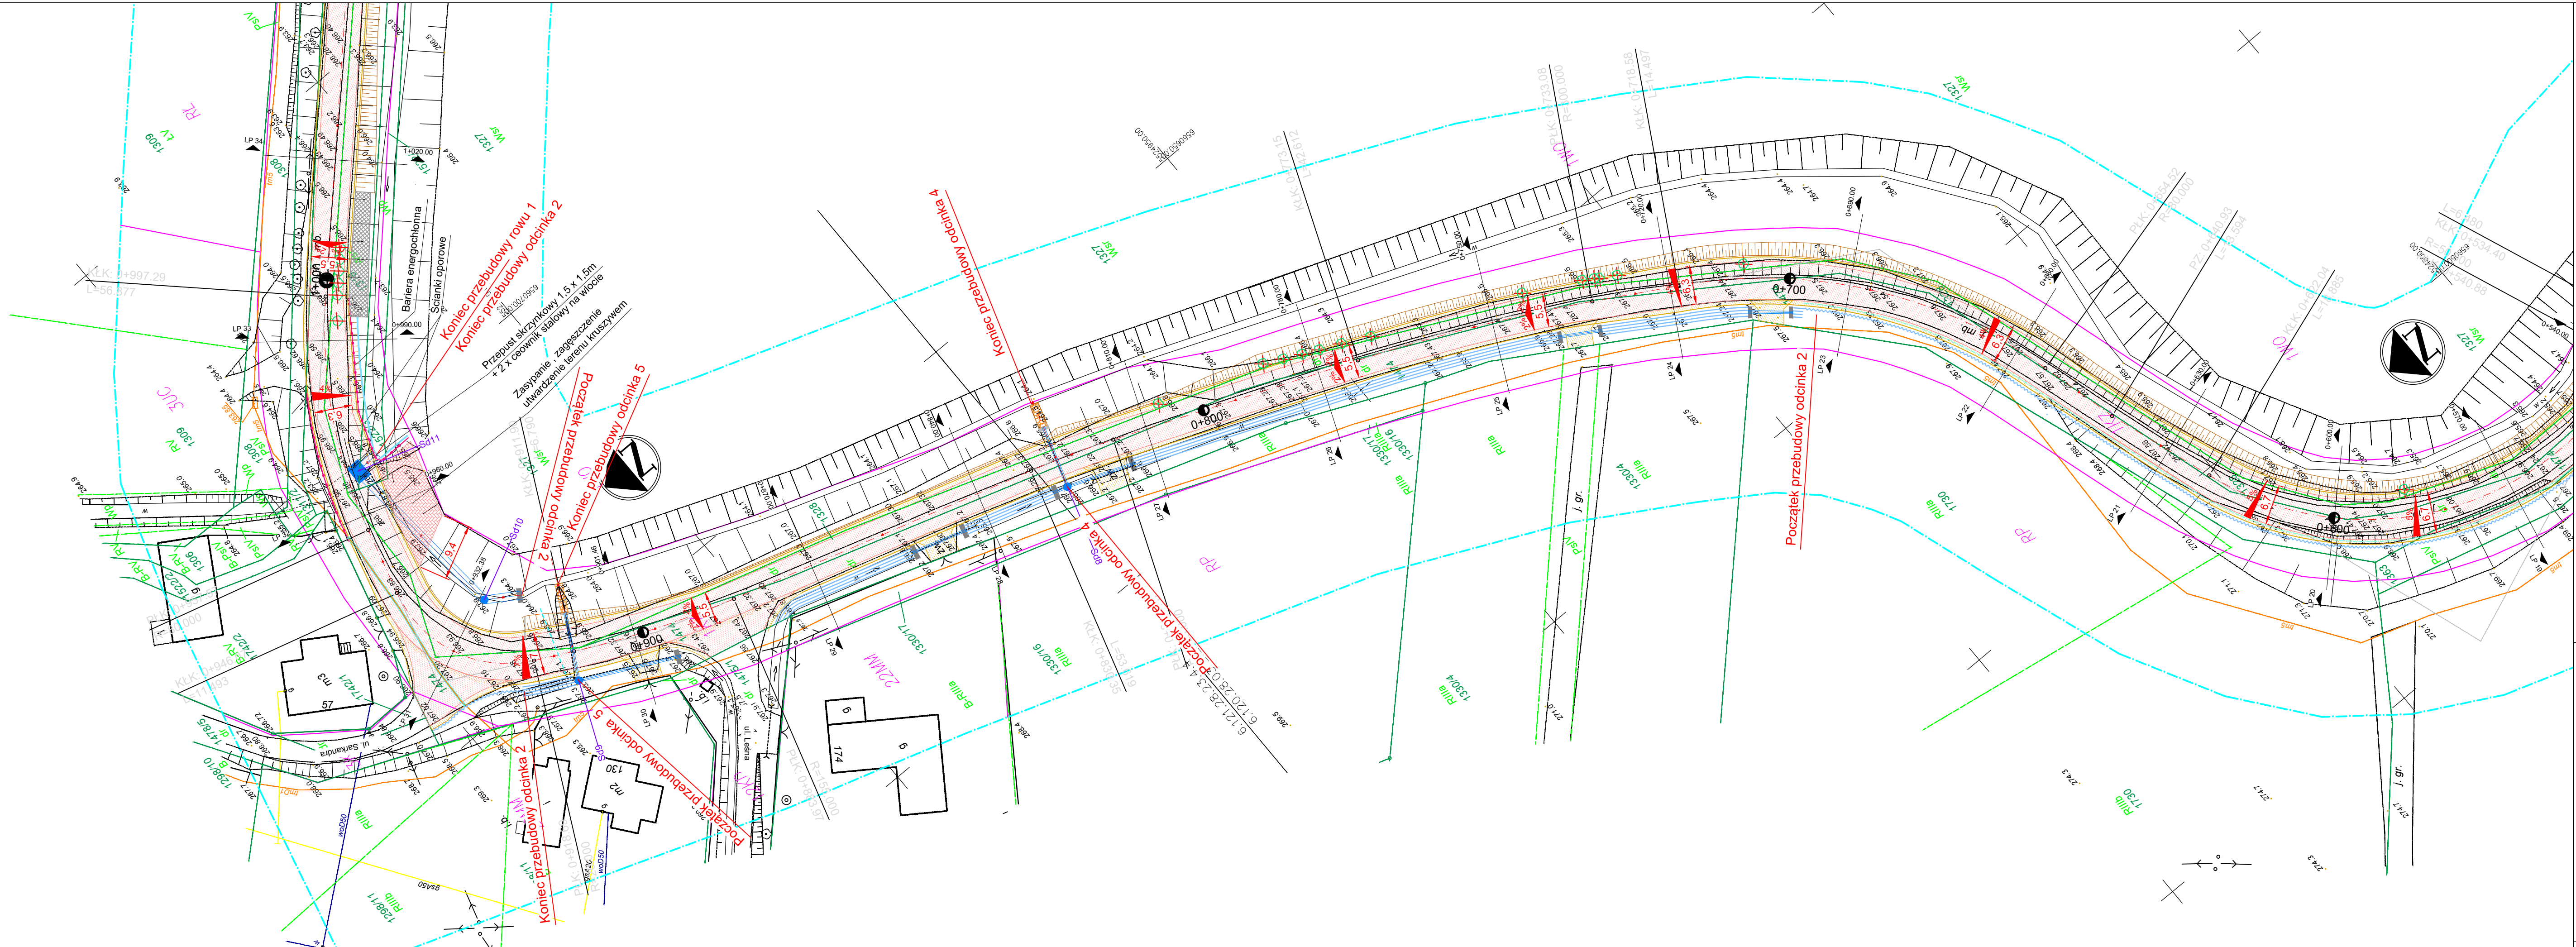

OZNACZENIA:

- Nawierzchnia jezdni bitumicznej
- Nawierzchnia pobocza/zjazdów
- Projektowana skarpa
- Umocnienie skarpy płytami ażurowymi
- Projektowany przepust
- Projektowane studnie rewizyjne betonowe
- Projektowany wpust deszczowy
- Usunięcie drzewa
- Projektowana bariera energochłonna
- Projektowanie umocnienie rowu
- Projektowane korytko betonowe
- Rury dwudzielne fi 160mm
- Projektowany drenaż francuski
- Przestawienie słupa elektrycznego według odrębnego opracowania
- Przebudowa sieci teletechnicznej według odrębnego opracowania

WYKONAWCA:

Projekty Inżynierskie Maria Krzyżowska  
34-331 Świnna, ul. Jesienna 4

NAZWA OPRACOWANIA:

„Przebudowa drogi powiatowej 2638S Skoczów – Landek”

INWESTOR:	Zarząd Dróg Powiatowych w Bielsku-Białej ul. Tadeusza Regea 81, 43-382 Bielsko-Biała	RYS. NR	2.2
ADRES:		SKALA	1:500
TYTUŁ RYSUNKU:	Plan zagospodarowania 2	DATA:	IV 2019 r.
PROJEKTOWAŁ:	mgr inż. Marcin Krzyżowski SLK/4949/POOD/13		