


RZUT FRAGMENTU PRZYZIEMIA SKALA 1:50

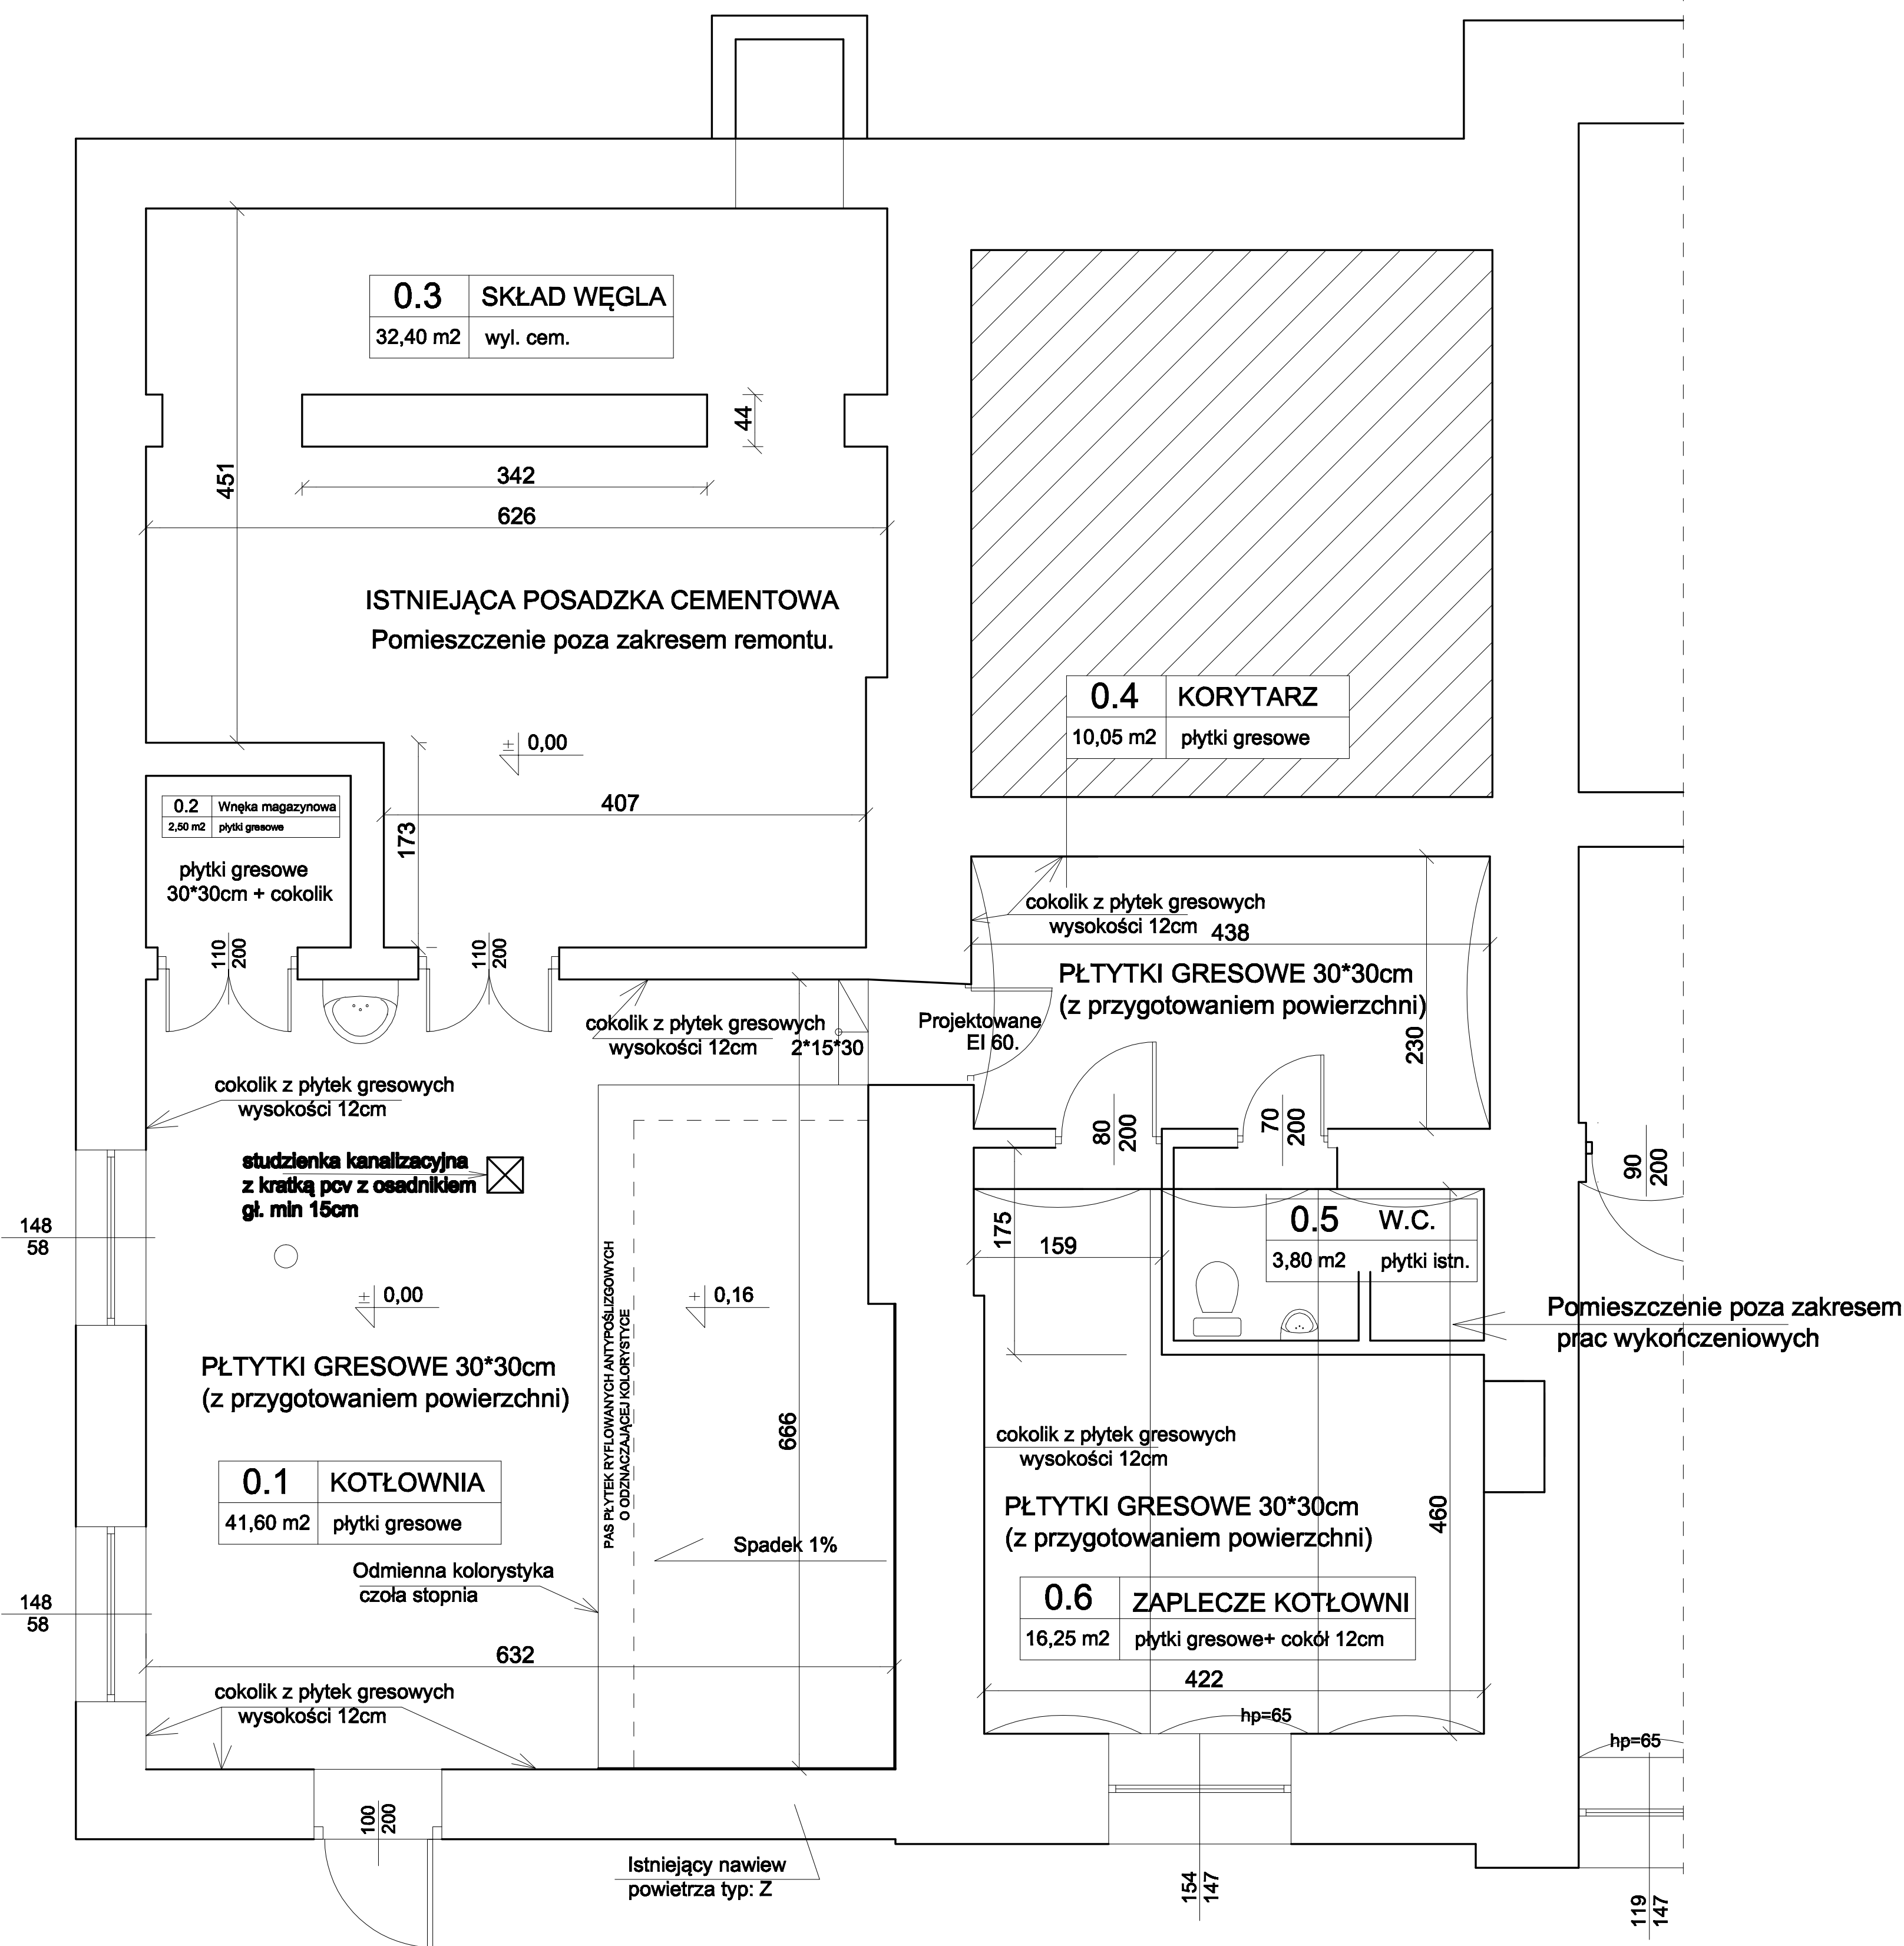

MODERNIZACJA ŹRÓDŁA CIEPŁA W BUDYNKU SZKOŁY MISTRZOSTWA SPORTOWEGO BUCZKOWICE ul. GRUNWALDZKA 220			
INWESTOR Powiatowy Zespół Placówek, Szkoła Mistrzostwa Sportowego Szczyrk, ul. Grunwaldzka 220, 43-374 Buczkowice			
LOKALIZACJA Buczkowice ul. Grunwaldzka 220, działka nr 2234/20			
TYTUŁ RYSUNKU RZUT PRZYZIEMIA - ROBOTY REMONTOWO BUDOWLANE (W zakresie wykończenia posadzek)			
OPRACOWAŁ	IMIĘ I NAZWISKO	PODPIS	DATA 10.2018
			SKALA 1:50
MACIEJ PAPIUREK ul.Kierowa 10, 43-300 Bielsko-Biała		BRANŻA budowlana	NR RYS. 3