


RZUT FRAGMENTU PRZYZIEMIA SKALA 1:50

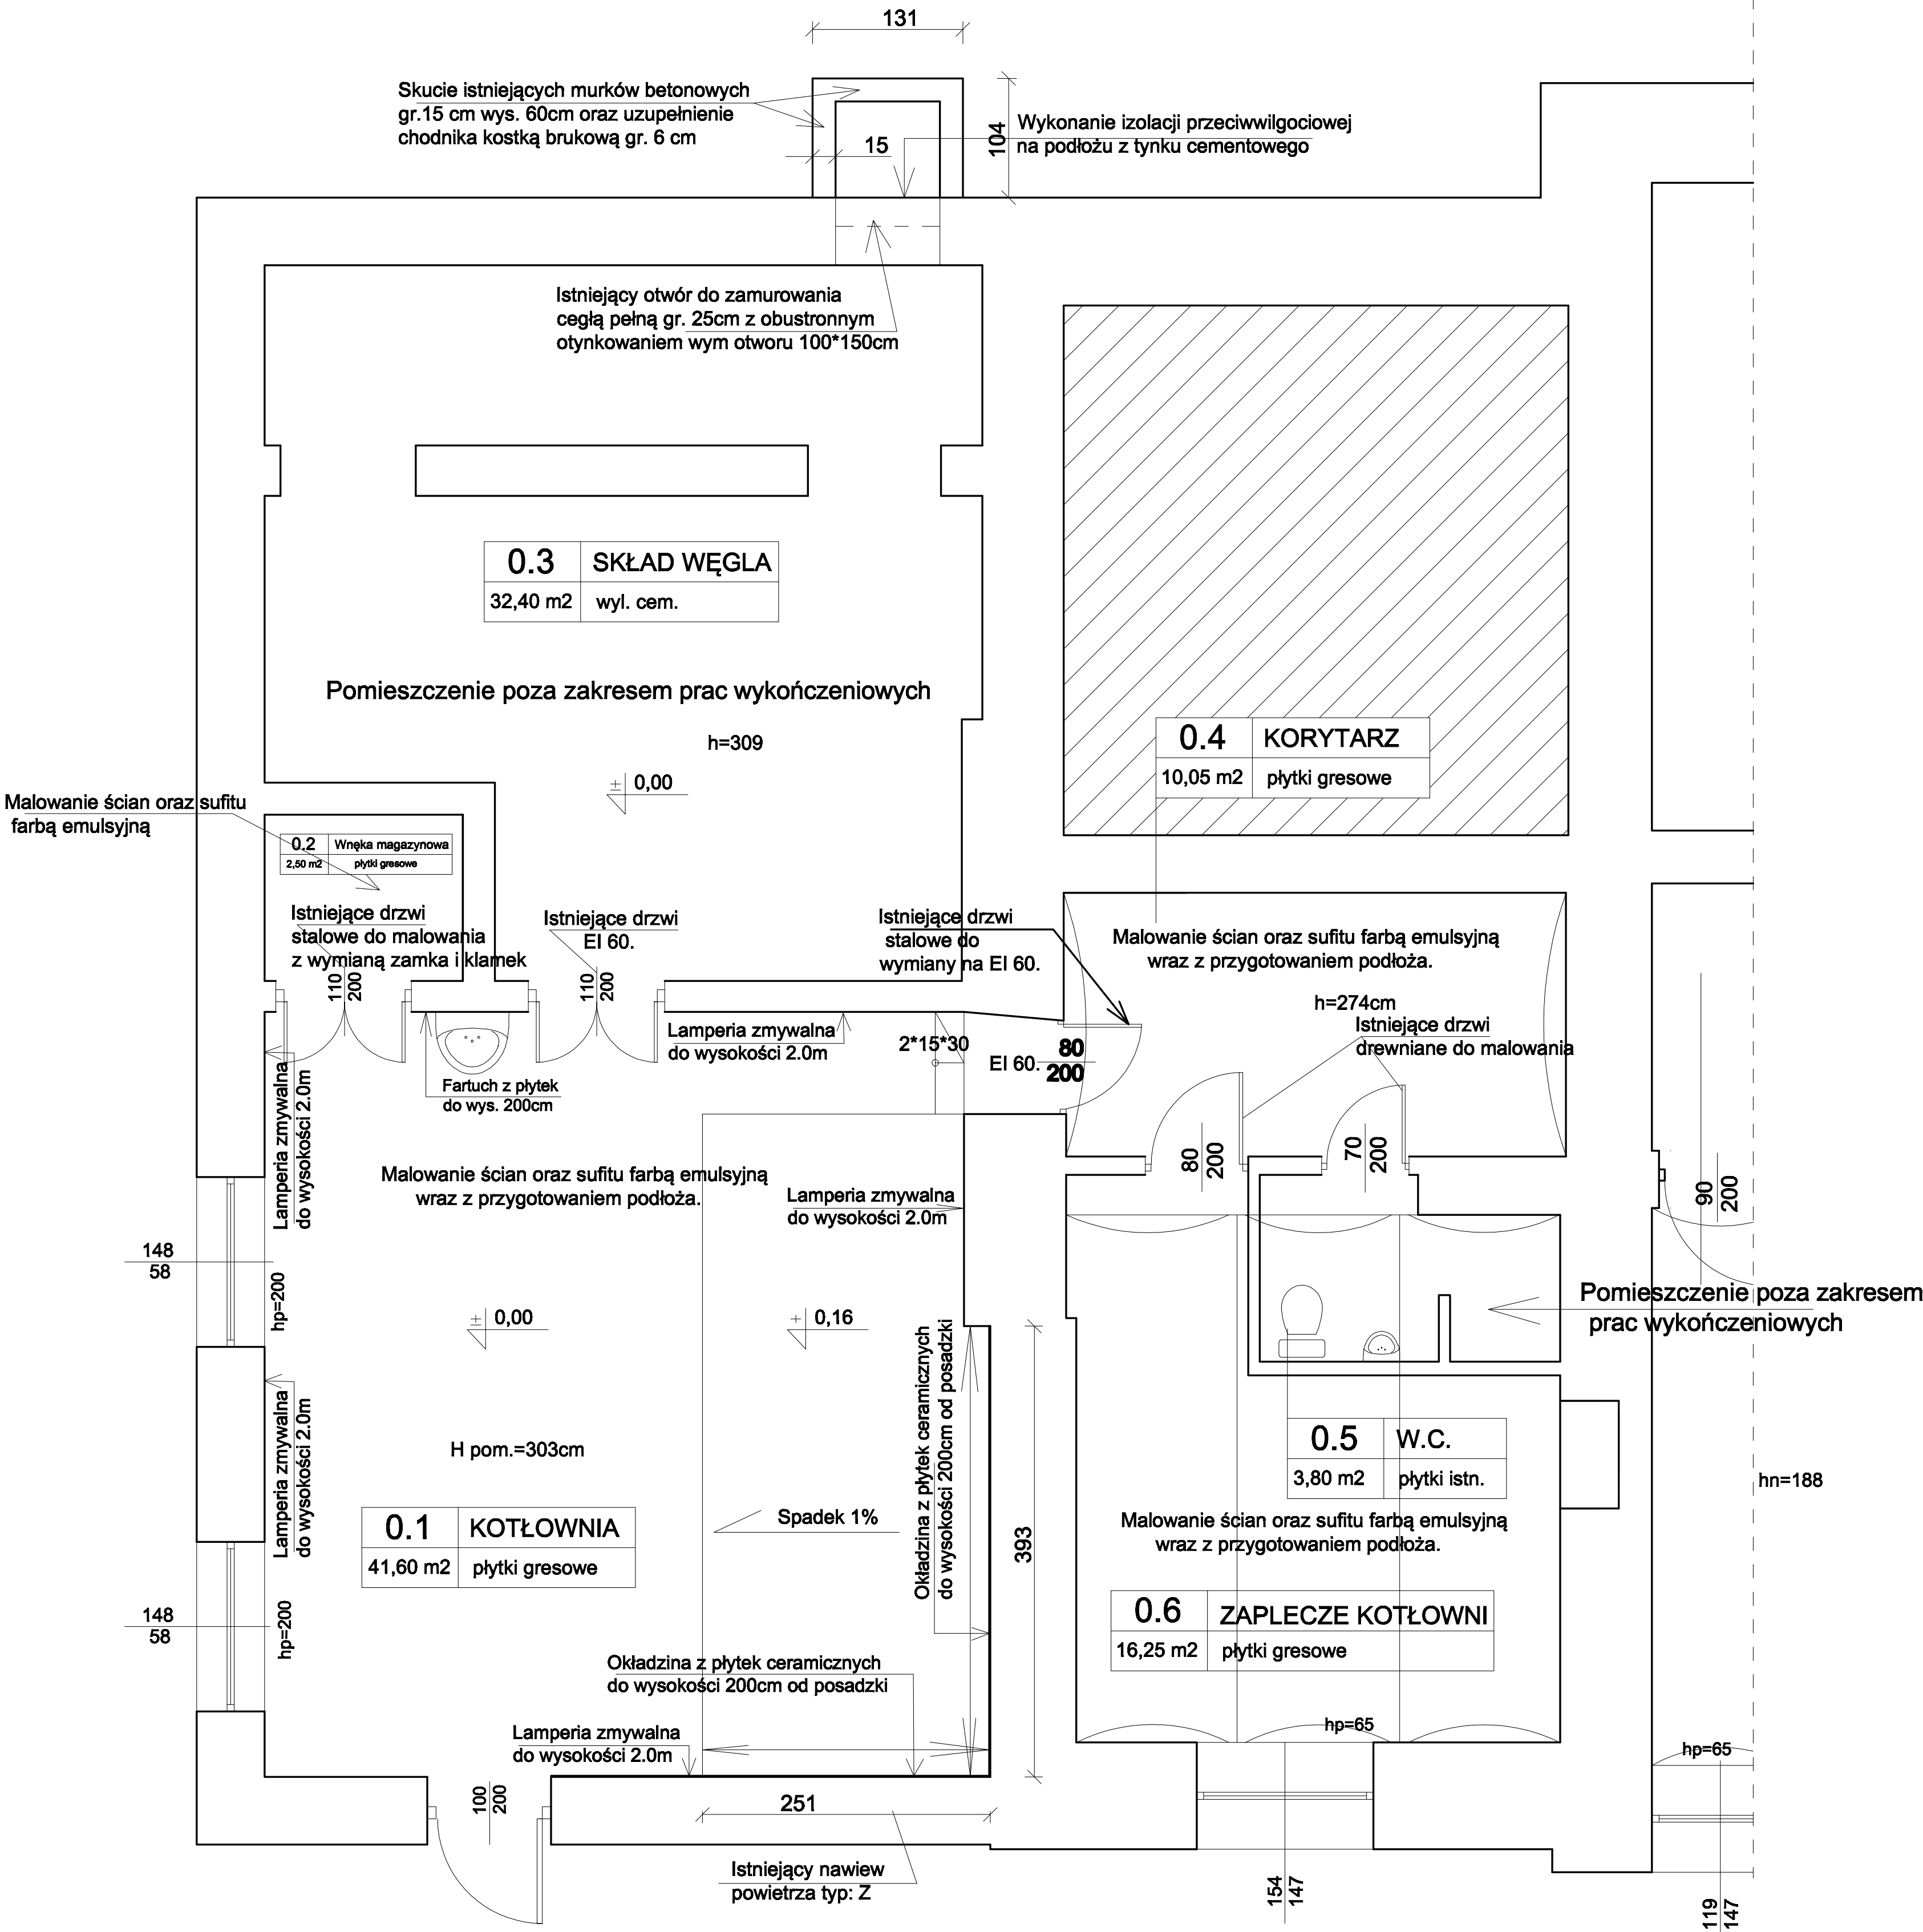

MODERNIZACJA ŹRÓDŁA CIEPŁA W BUDYNKU SZKOŁY MISTRZOSTWA SPORTOWEGO BUCZKOWICE ul. GRUNWALDZKA 220			
INWESTOR	Powiatowy Zespół Placówek, Szkoła Mistrzostwa Sportowego Szczyrk, ul. Grunwaldzka 220, 43-374 Buczkowice		
LOKALIZACJA	Buczkowice ul. Grunwaldzka 220, działka nr 2234/20		
TYTUŁ RYSUNKU	RZUT PRZYZIEMIA - ROBOTY REMONTOWO BUDOWLANE (W zakresie ścian oraz stropów)		
OPRACOWAŁ	IMIĘ I NAZWISKO	PODPIS	DATA 10.2018
			SKALA 1:100
MACIEJ PAPIUREK ul. Kierowa 10, 43-300 Bielsko-Biała		BRANŻA budowlana	NR RYS. 2