




Opis :  
1. Krag studzienny betonowy fi 2000 mm  
2. Płyta denna  
3. Płyta pokrywowa nastudzienna  
4. Pierścień odciągający gr. 25 cm  
5. Właz żelwny nastudzienny fi 600 mm klasa obciążenia D400  
6. Podłoże pod studnię - piasek stabilizowany cementem 5%  
7. Betonowy pierścień wyrównawczy  
8. Kłneta wylewana i wyprofilowana na montażu - beton B20  
9. Tuleja ochronna przejściowa typowa PCV (długa)  
10. Uszczelka gumowa do tulei ochronnych  
11. Podsyпка + obсыпка gr. 30 cm - piasek żółty  
12. Kłamy żelwne żłazowe - typowe  
13. Izolacja przeciwwilgociowa  
14. Rura kanalizacyjna fi w sytuacji  
15. Rura kanalizacyjna fi w sytuacji

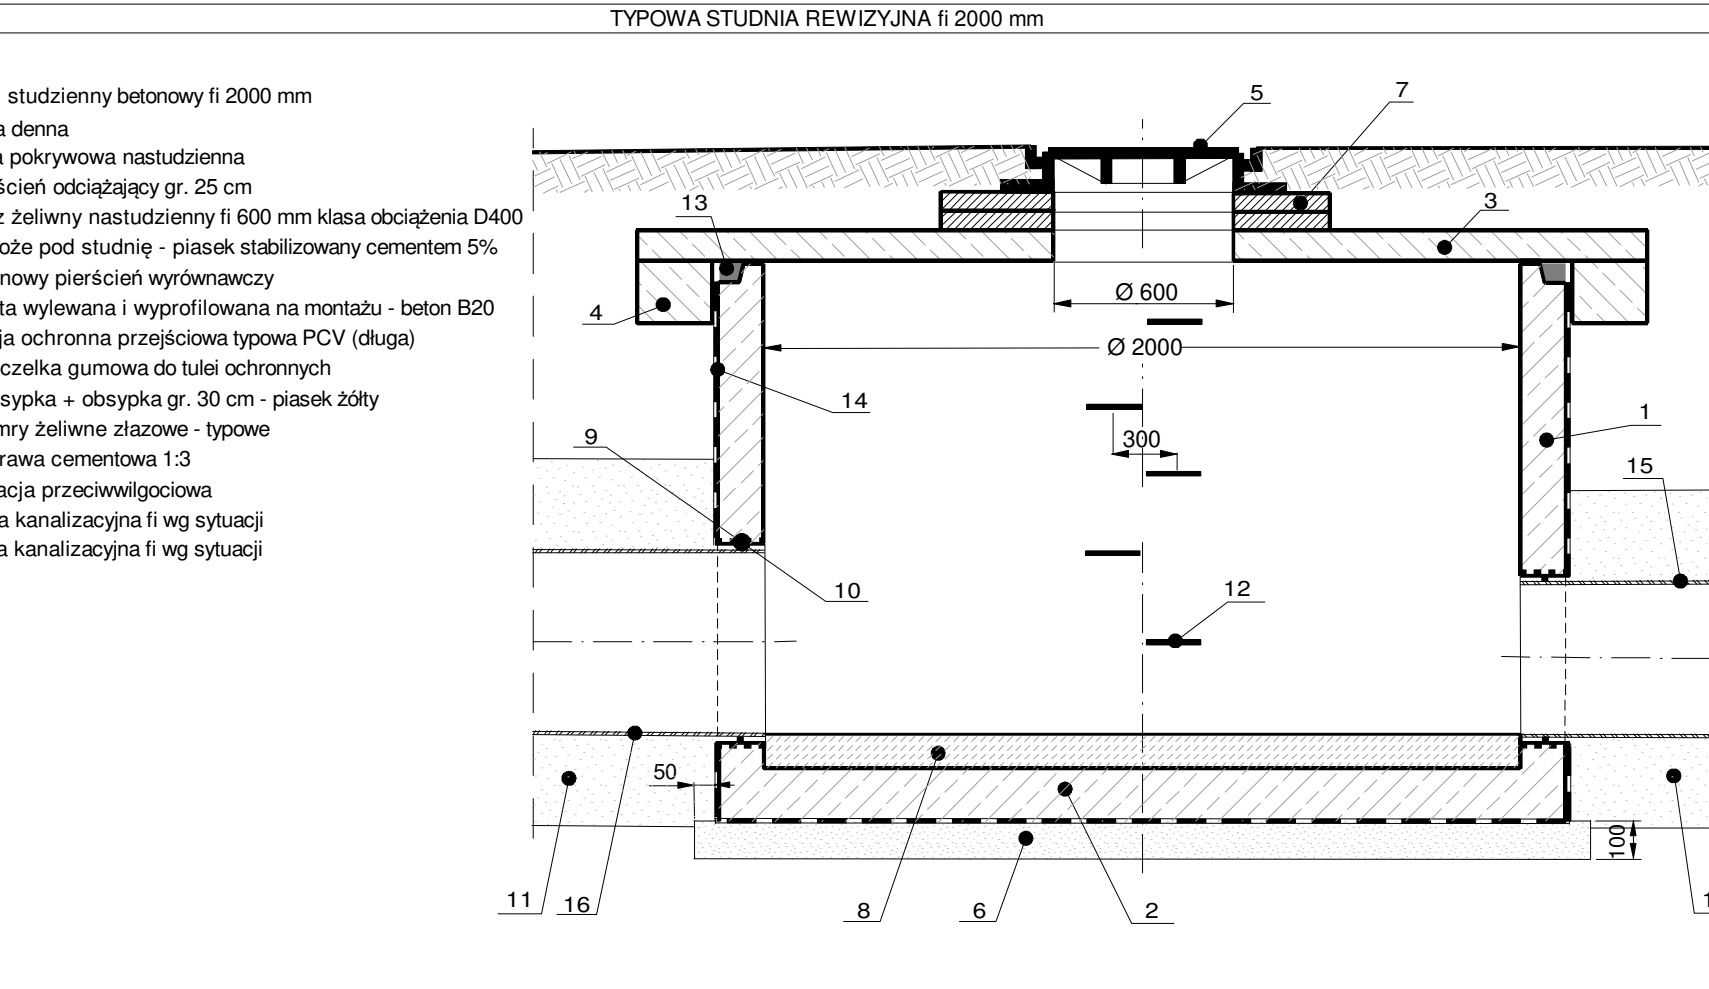


Opis :  
1. Krag studzienny betonowy fi 1500 mm  
2. Płyta denna  
3. Płyta pokrywowa nastudzienna  
4. Pierścień odciągający gr. 25 cm  
5. Właz żelwny nastudzienny fi 600 mm klasa obciążenia D400  
6. Podłoże pod studnię - piasek stabilizowany cementem 5%  
7. Betonowy pierścień wyrównawczy  
8. Kłneta wylewana i wyprofilowana na montażu - beton B20  
9. Tuleja ochronna przejściowa typowa PCV (długa)  
10. Uszczelka gumowa do tulei ochronnych  
11. Podsyпка + obсыпка gr. 30 cm - piasek żółty  
12. Kłamy żelwne żłazowe - typowe  
13. Izolacja przeciwwilgociowa  
14. Rura kanalizacyjna fi w sytuacji  
15. Rura kanalizacyjna fi w sytuacji

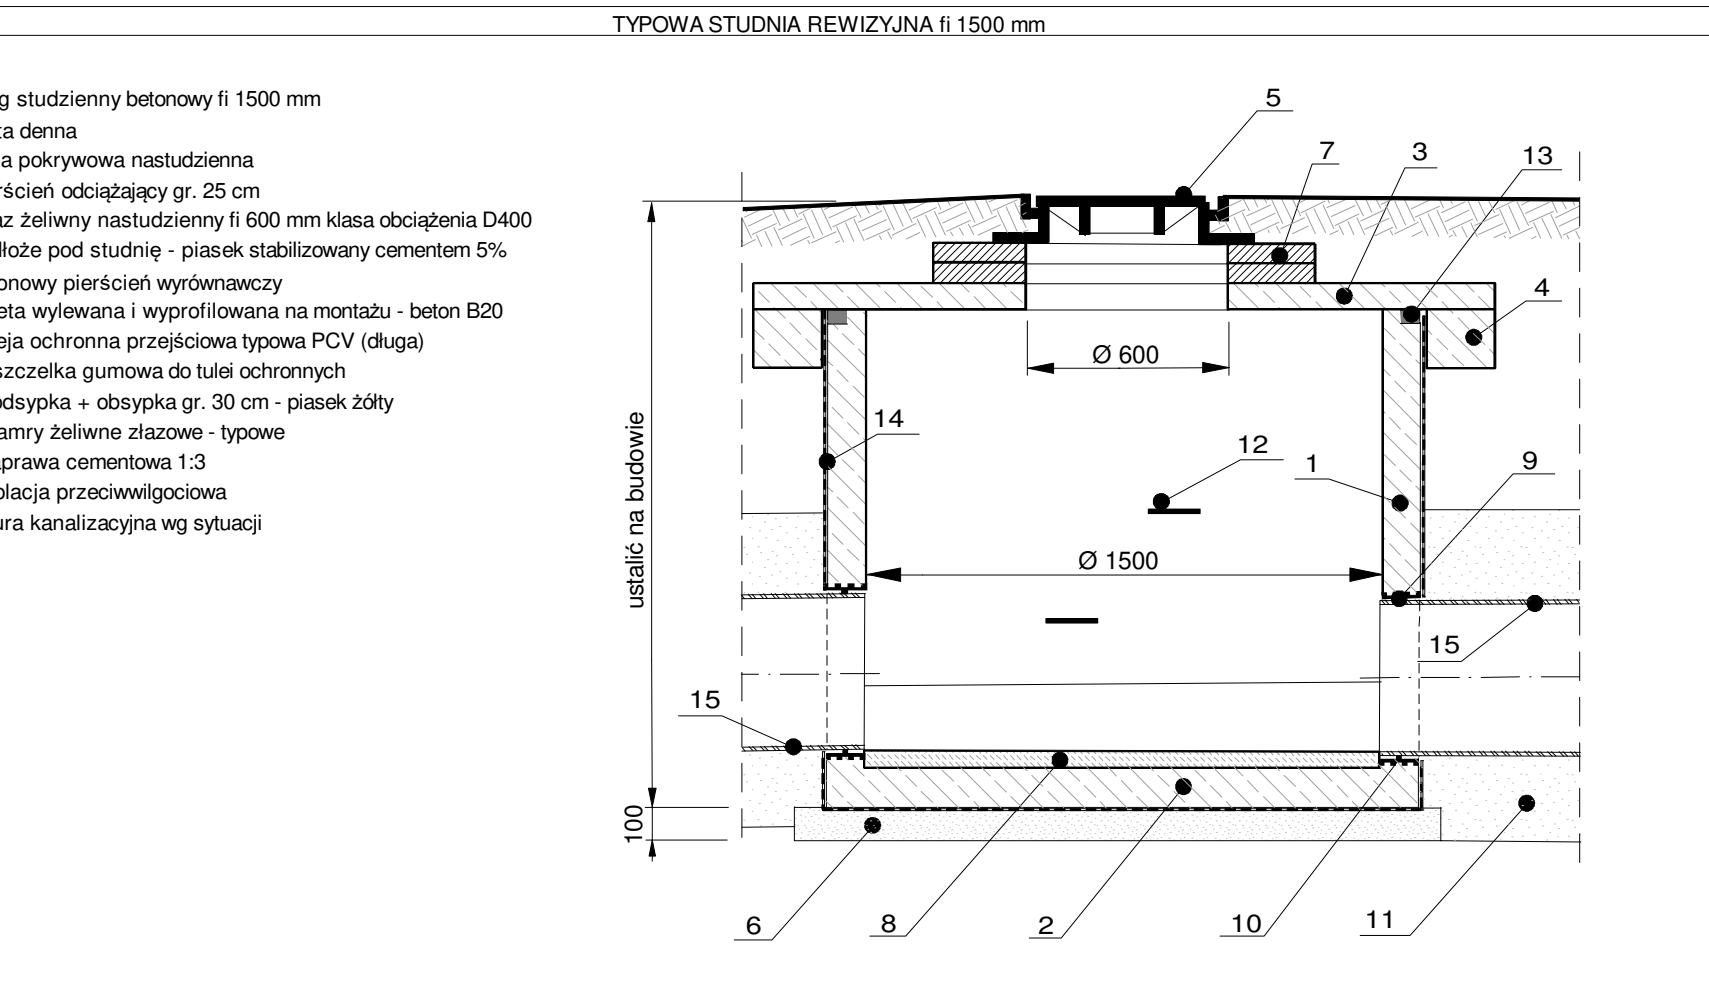


Przekrój poprzeczny RÓW R-2

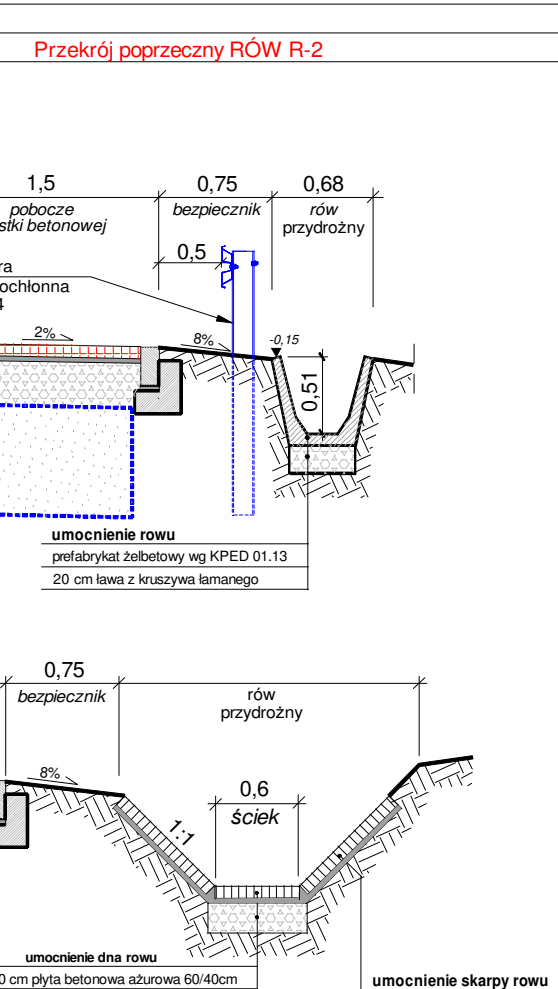


Przekrój poprzeczny RÓW R-3

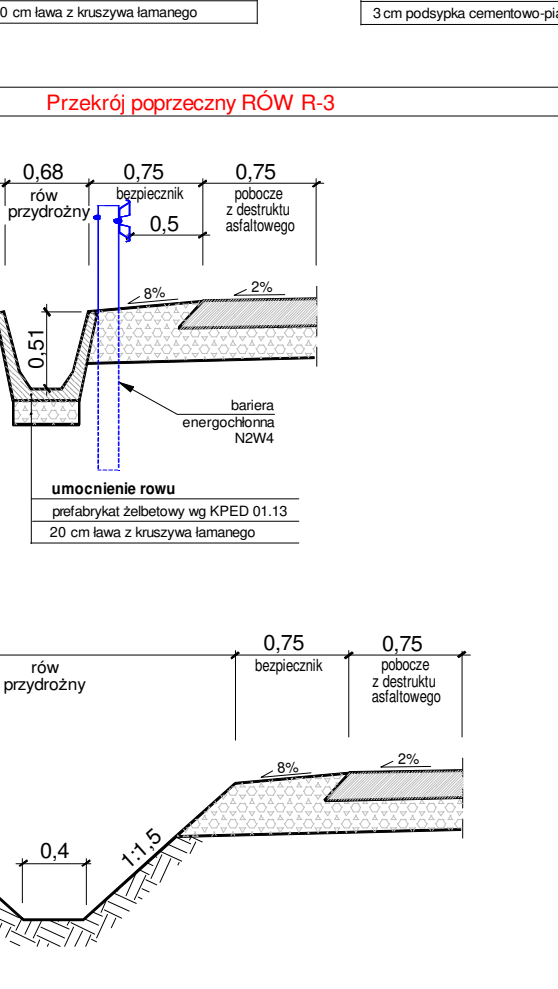


Przekrój poprzeczny RÓW R-4

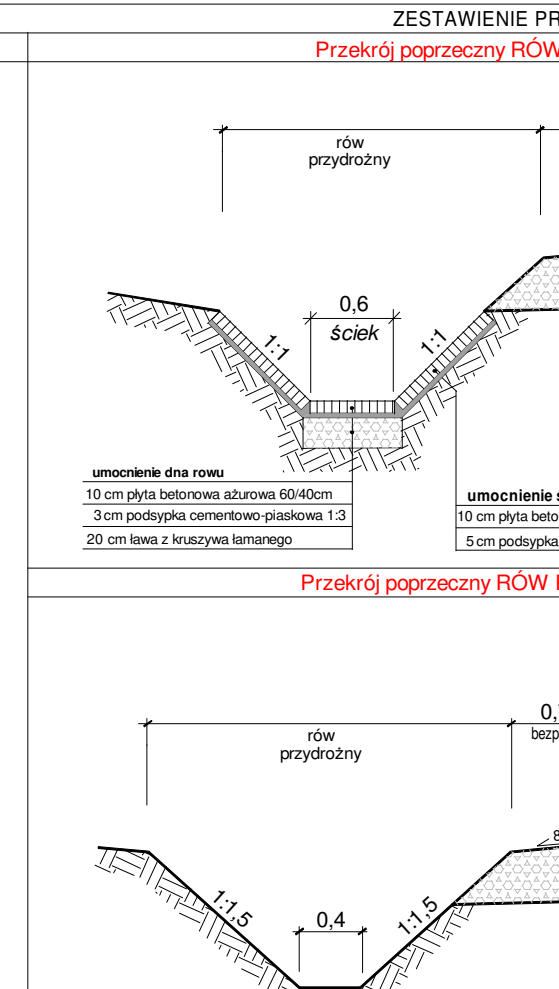


Przekrój poprzeczny RÓW R-5

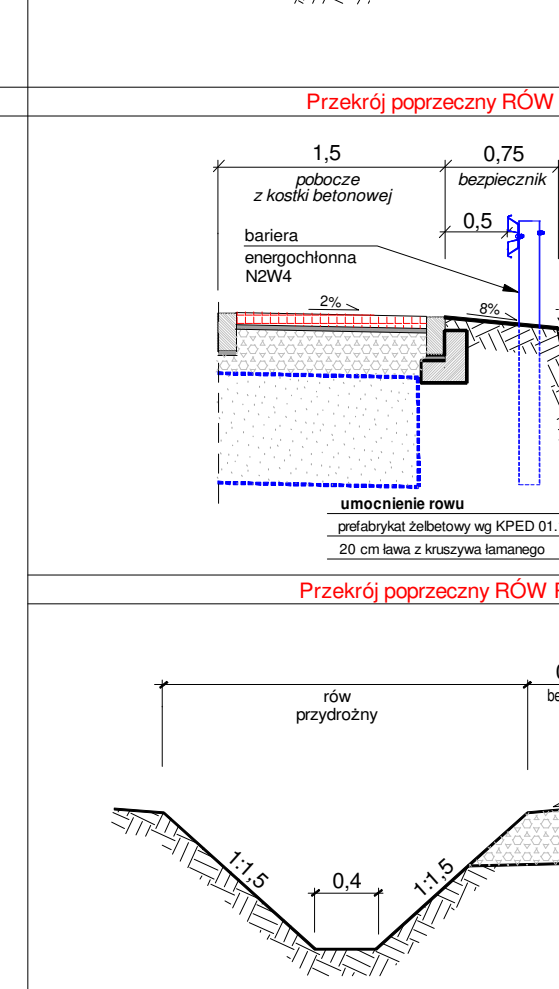


Przekrój poprzeczny RÓW R-6

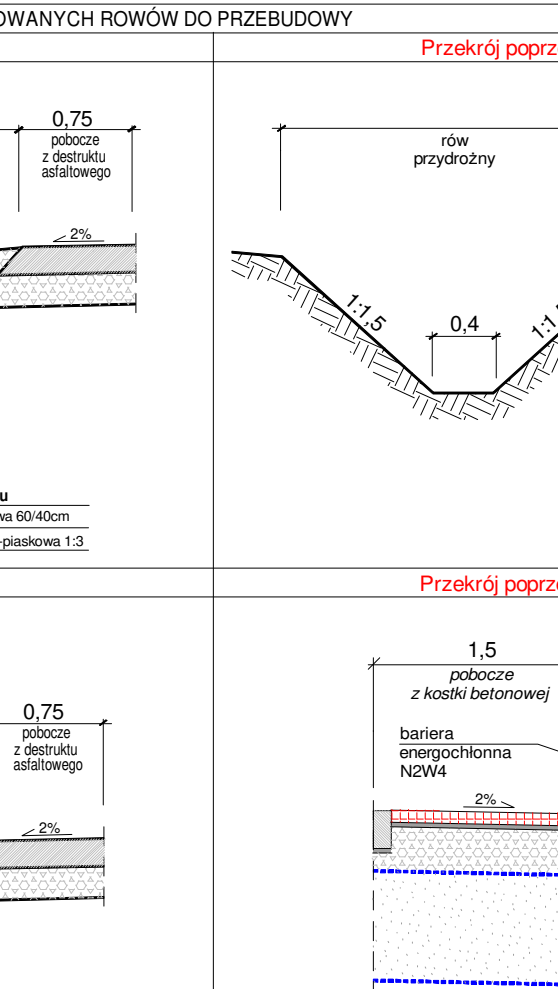


Przekrój poprzeczny RÓW R-7

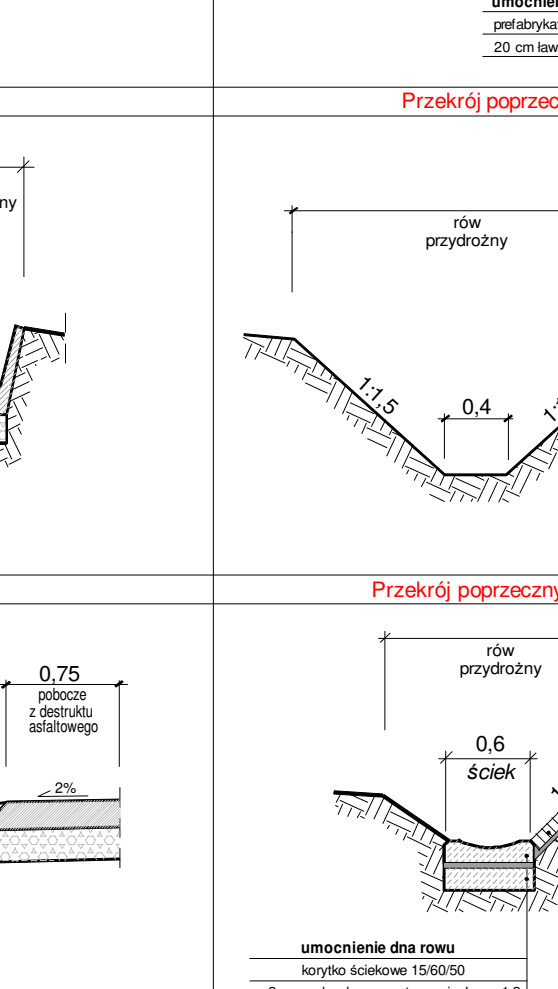


Przekrój poprzeczny RÓW R-8

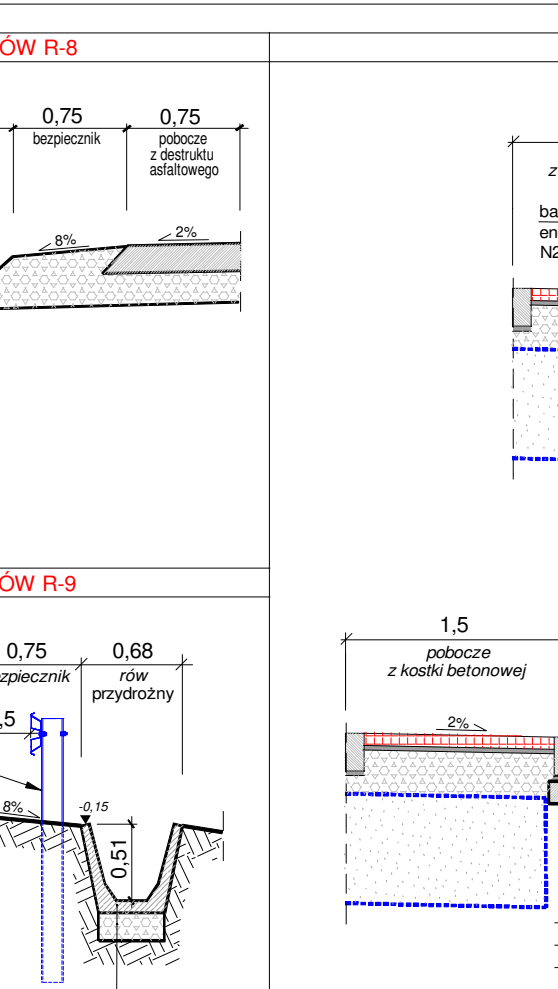


Przekrój poprzeczny RÓW R-9

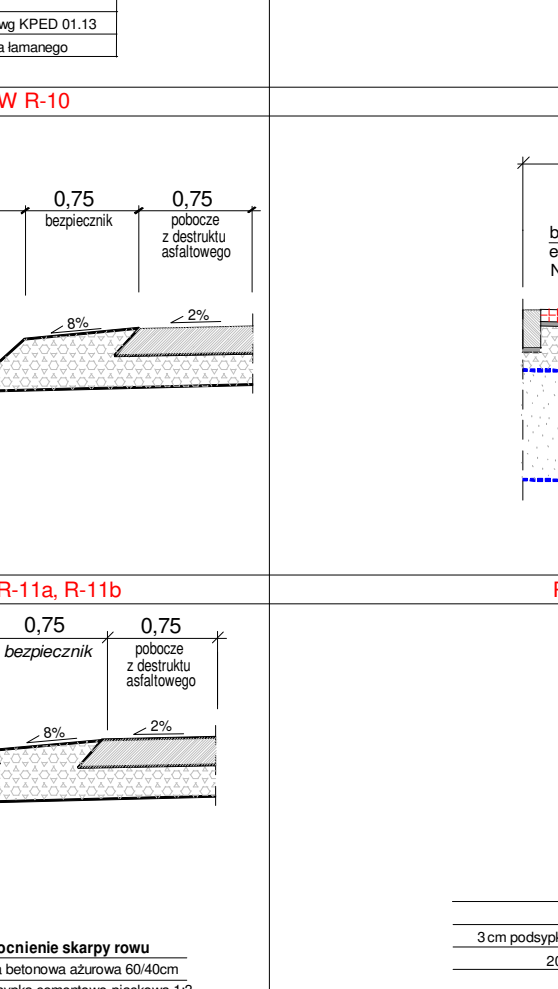


Przekrój poprzeczny RÓW R-10

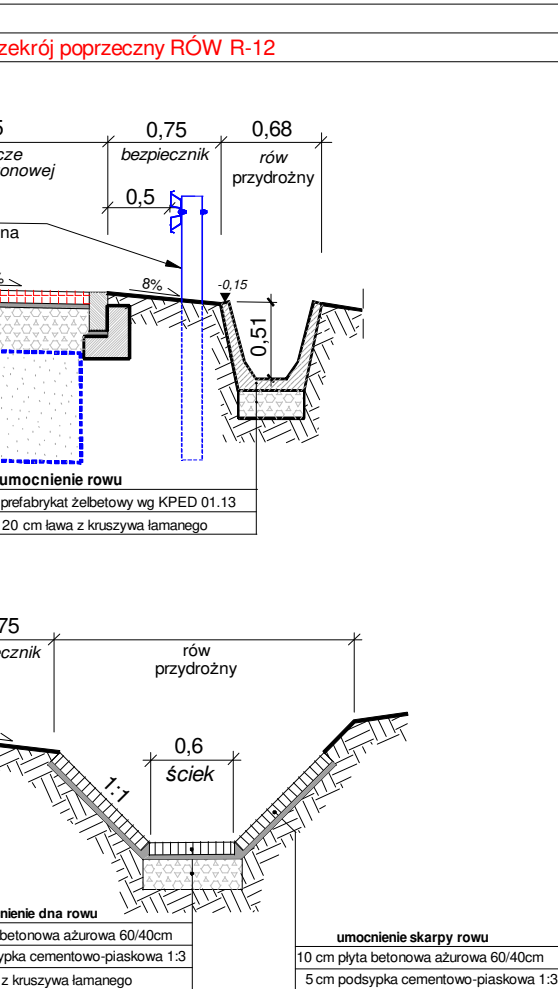


Przekrój poprzeczny RÓW R-11a, R-11b

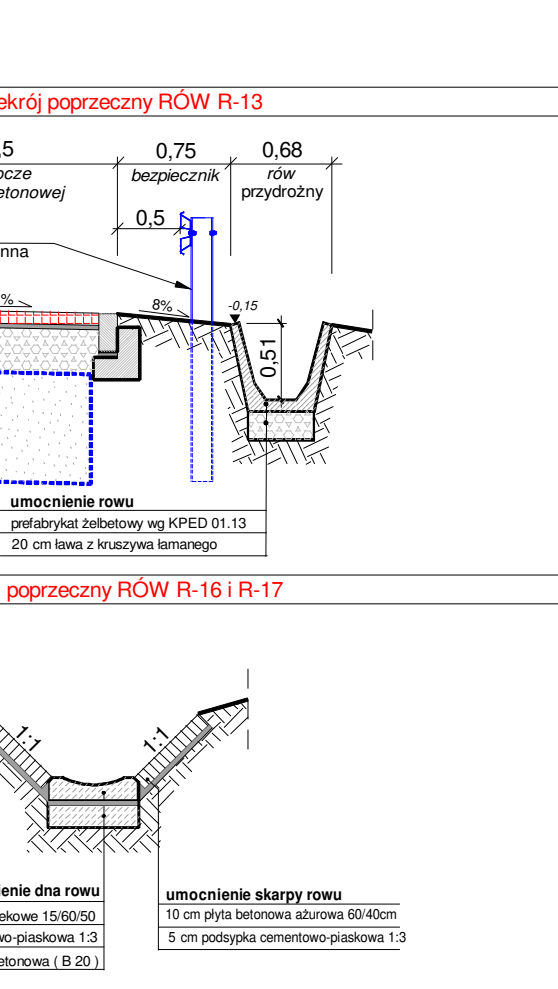


Przekrój poprzeczny RÓW R-12

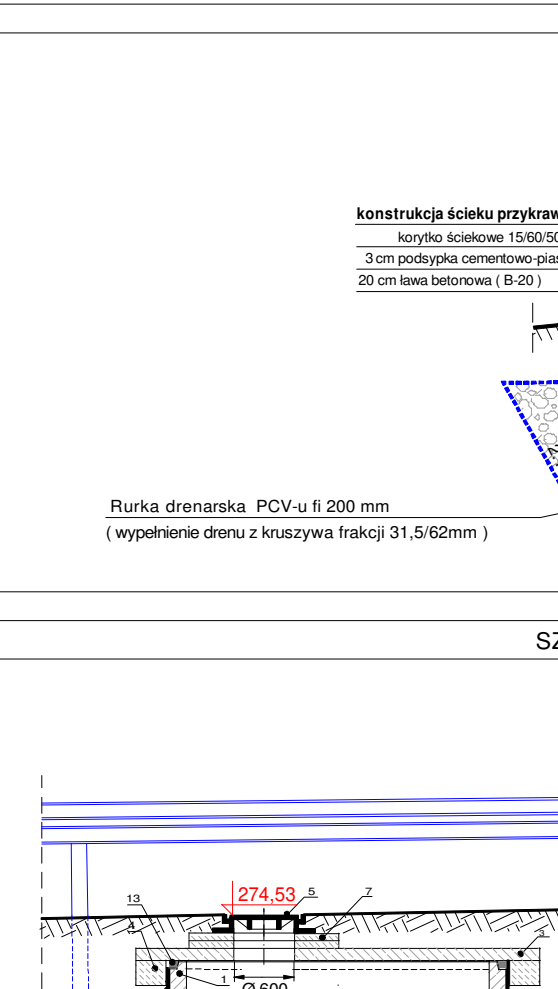


Przekrój poprzeczny RÓW R-13

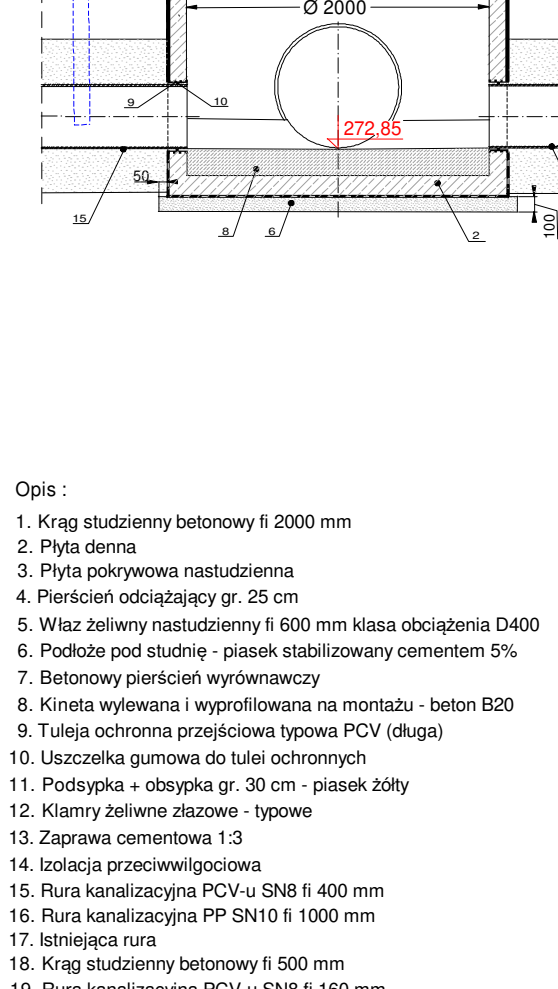


Przekrój poprzeczny RÓW R-14

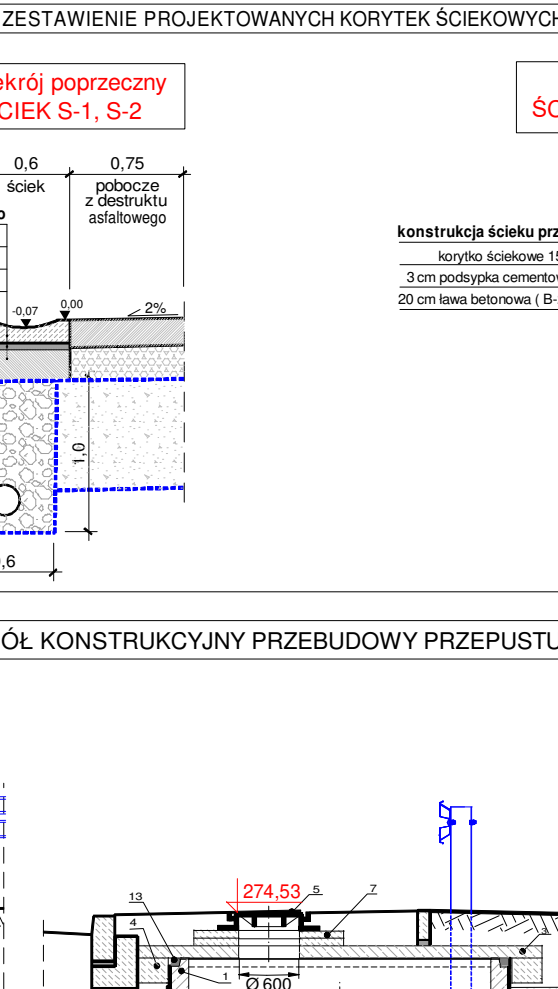

Przekrój poprzeczny RÓW R-15

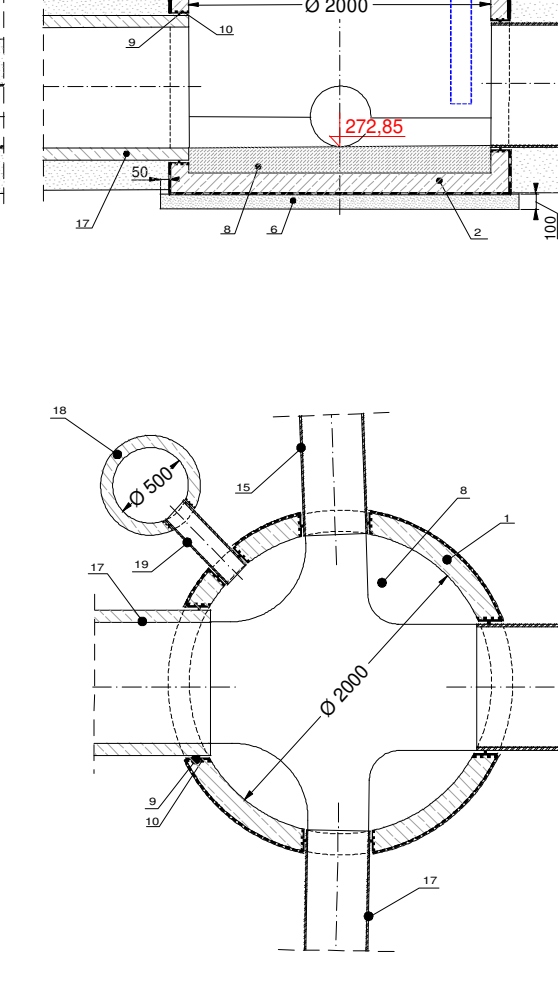


Przekrój poprzeczny RÓW R-16

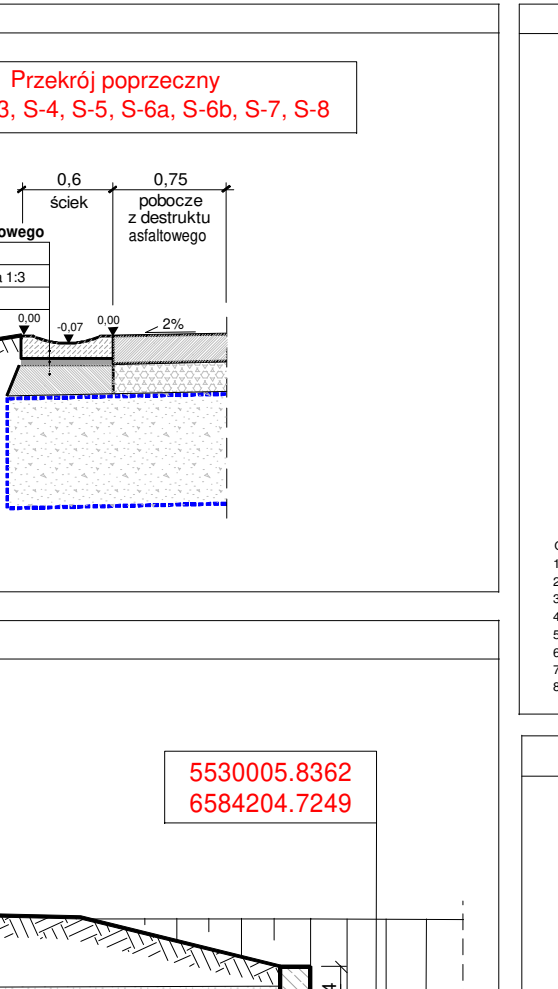


Przekrój poprzeczny RÓW R-17

Przekrój poprzeczny RÓW R-17

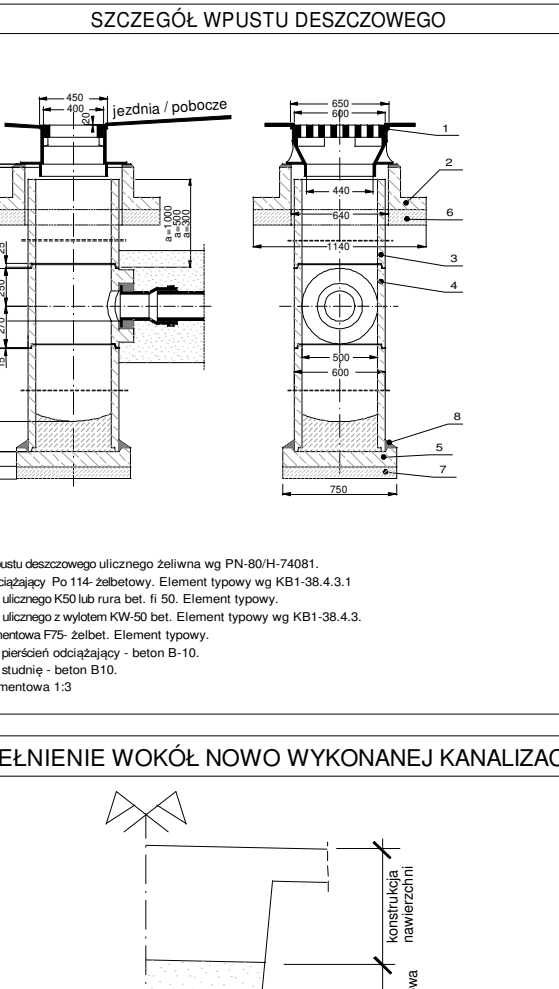


Przekrój poprzeczny RÓW R-18

Przekrój poprzeczny RÓW R-18

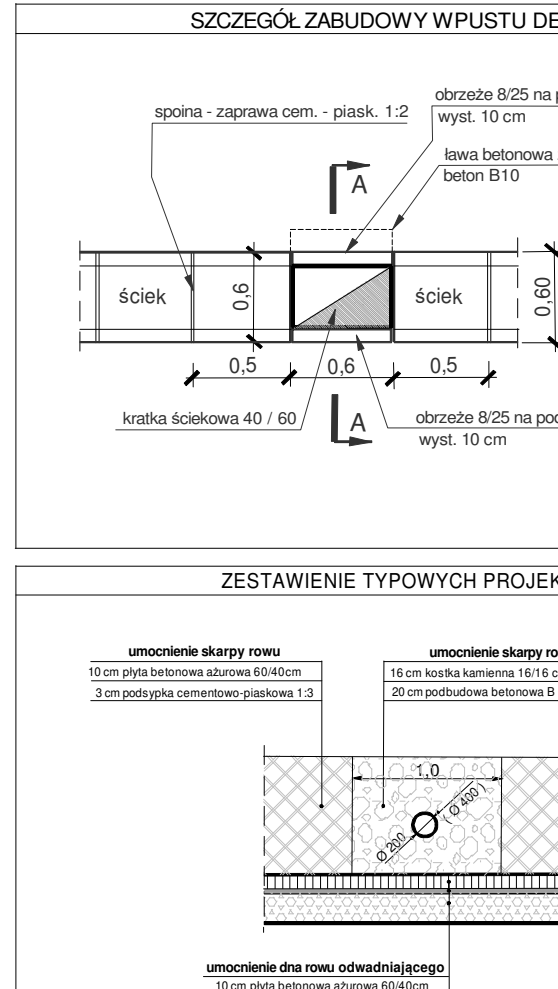


Przekrój poprzeczny RÓW R-19

Przekrój poprzeczny RÓW R-19

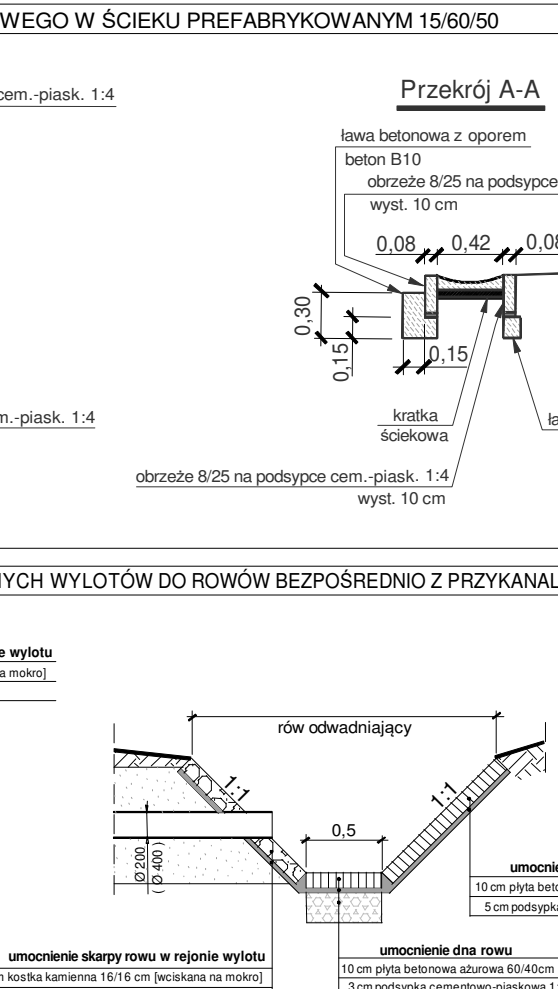


Przekrój poprzeczny RÓW R-20

Przekrój poprzeczny RÓW R-20

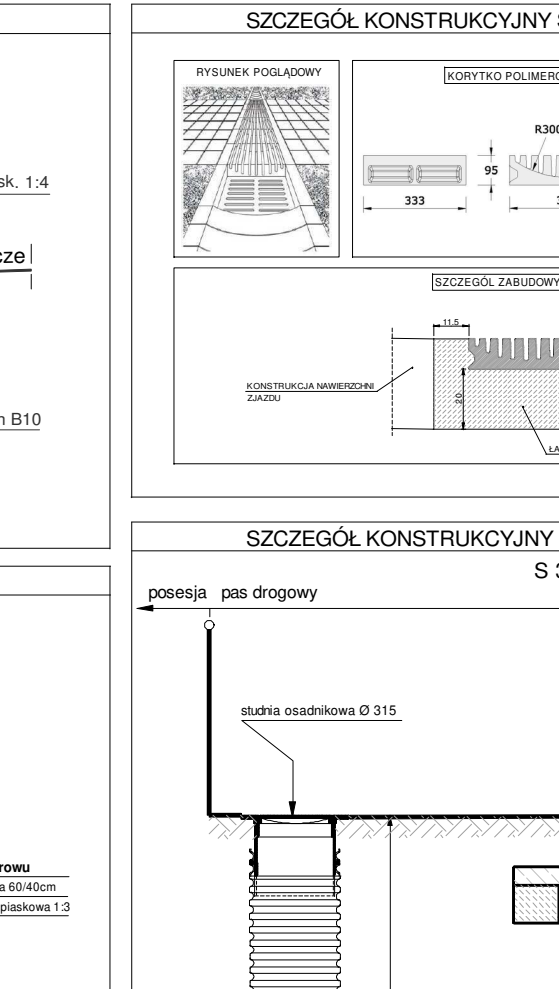


Przekrój poprzeczny RÓW R-21

Przekrój poprzeczny RÓW R-21

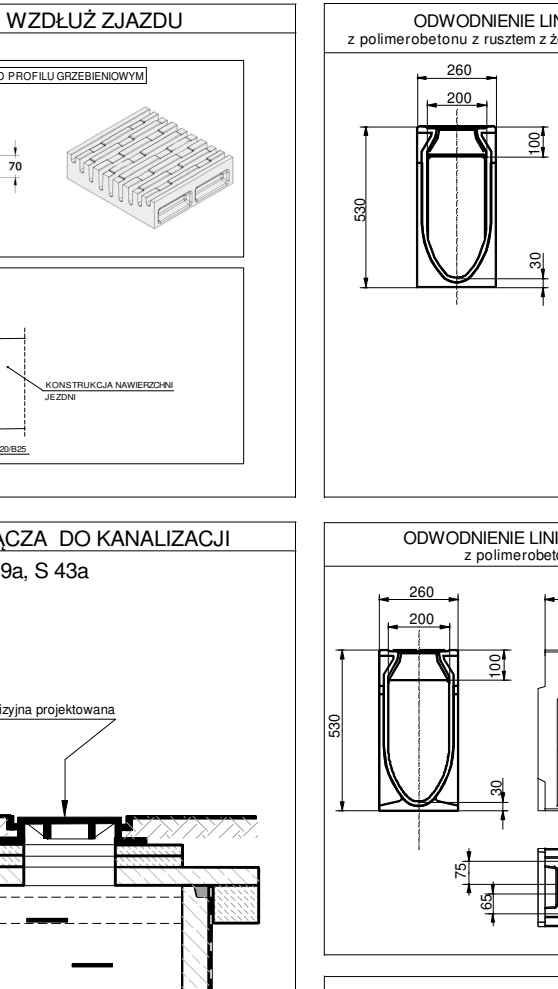


Przekrój poprzeczny RÓW R-22

Przekrój poprzeczny RÓW R-22

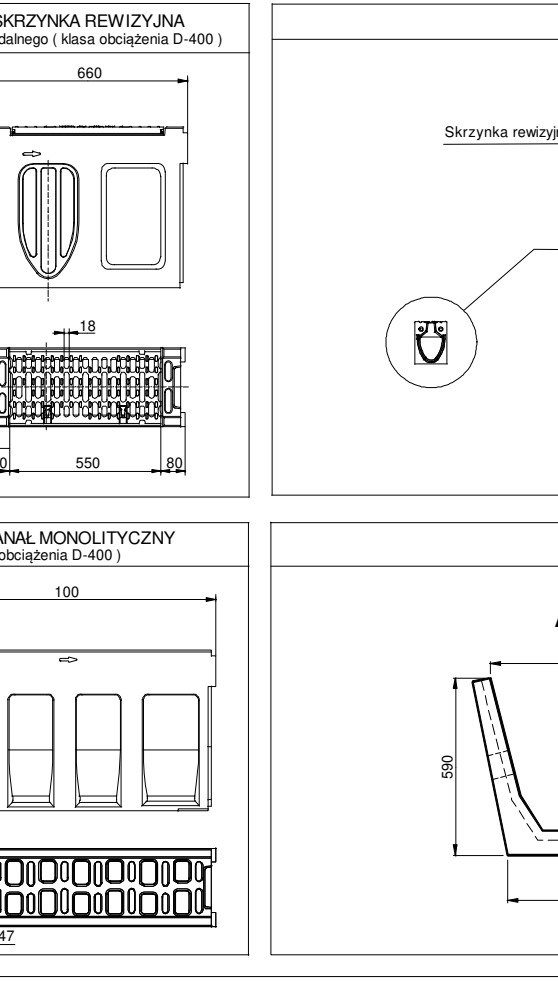


Przekrój poprzeczny RÓW R-23

Przekrój poprzeczny RÓW R-23

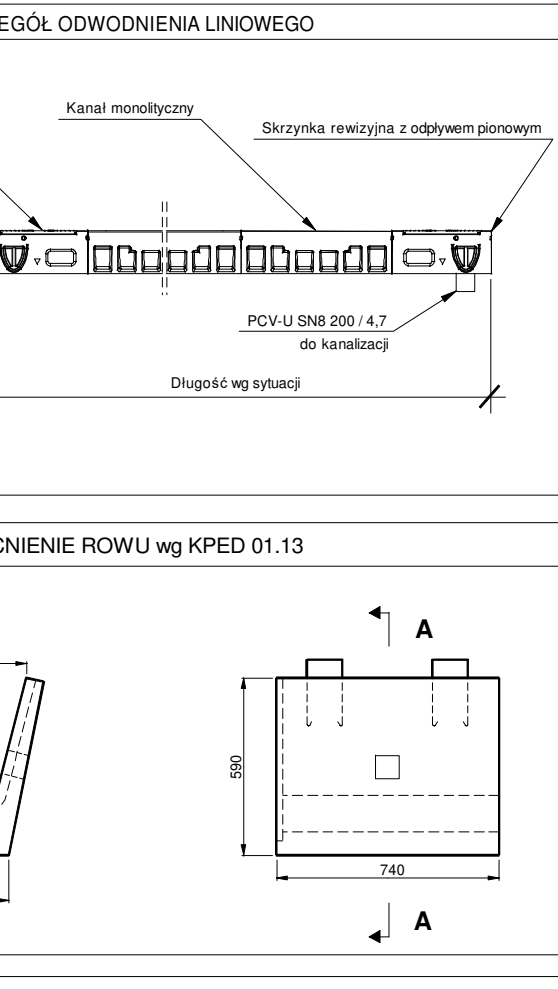


Przekrój poprzeczny RÓW R-24

Przekrój poprzeczny RÓW R-24

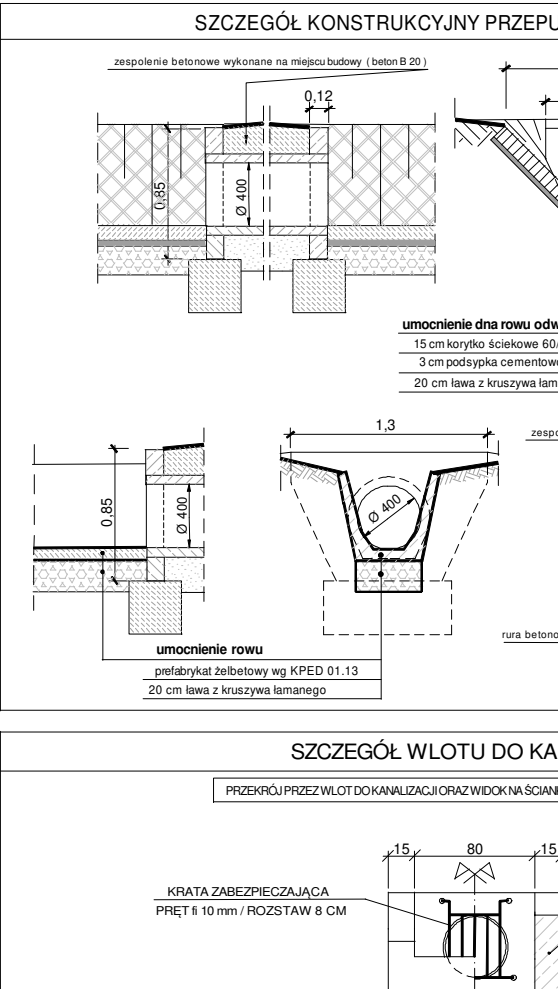

Przekrój poprzeczny RÓW R-25

Przekrój poprzeczny RÓW R-25

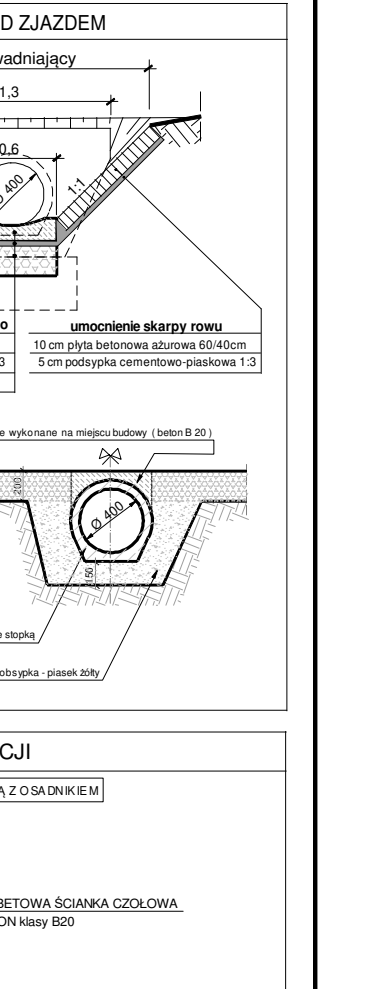

Przekrój poprzeczny RÓW R-26

Przekrój poprzeczny RÓW R-26



Przekrój poprzeczny RÓW R-27

Przekrój poprzeczny RÓW R-27



Przekrój poprzeczny RÓW R-28

Przekrój poprzeczny RÓW R-28



Przekrój poprzeczny RÓW R-29

Przekrój poprzeczny RÓW R-29



Przekrój poprzeczny RÓW R-30

Przekrój poprzeczny RÓW R-30



Przekrój poprzeczny RÓW R-31

Przekrój poprzeczny RÓW R-31



Przekrój poprzeczny RÓW R-32

Przekrój poprzeczny RÓW R-32



Przekrój poprzeczny RÓW R-33

Przekrój poprzeczny RÓW R-33



Przekrój poprzeczny RÓW R-34