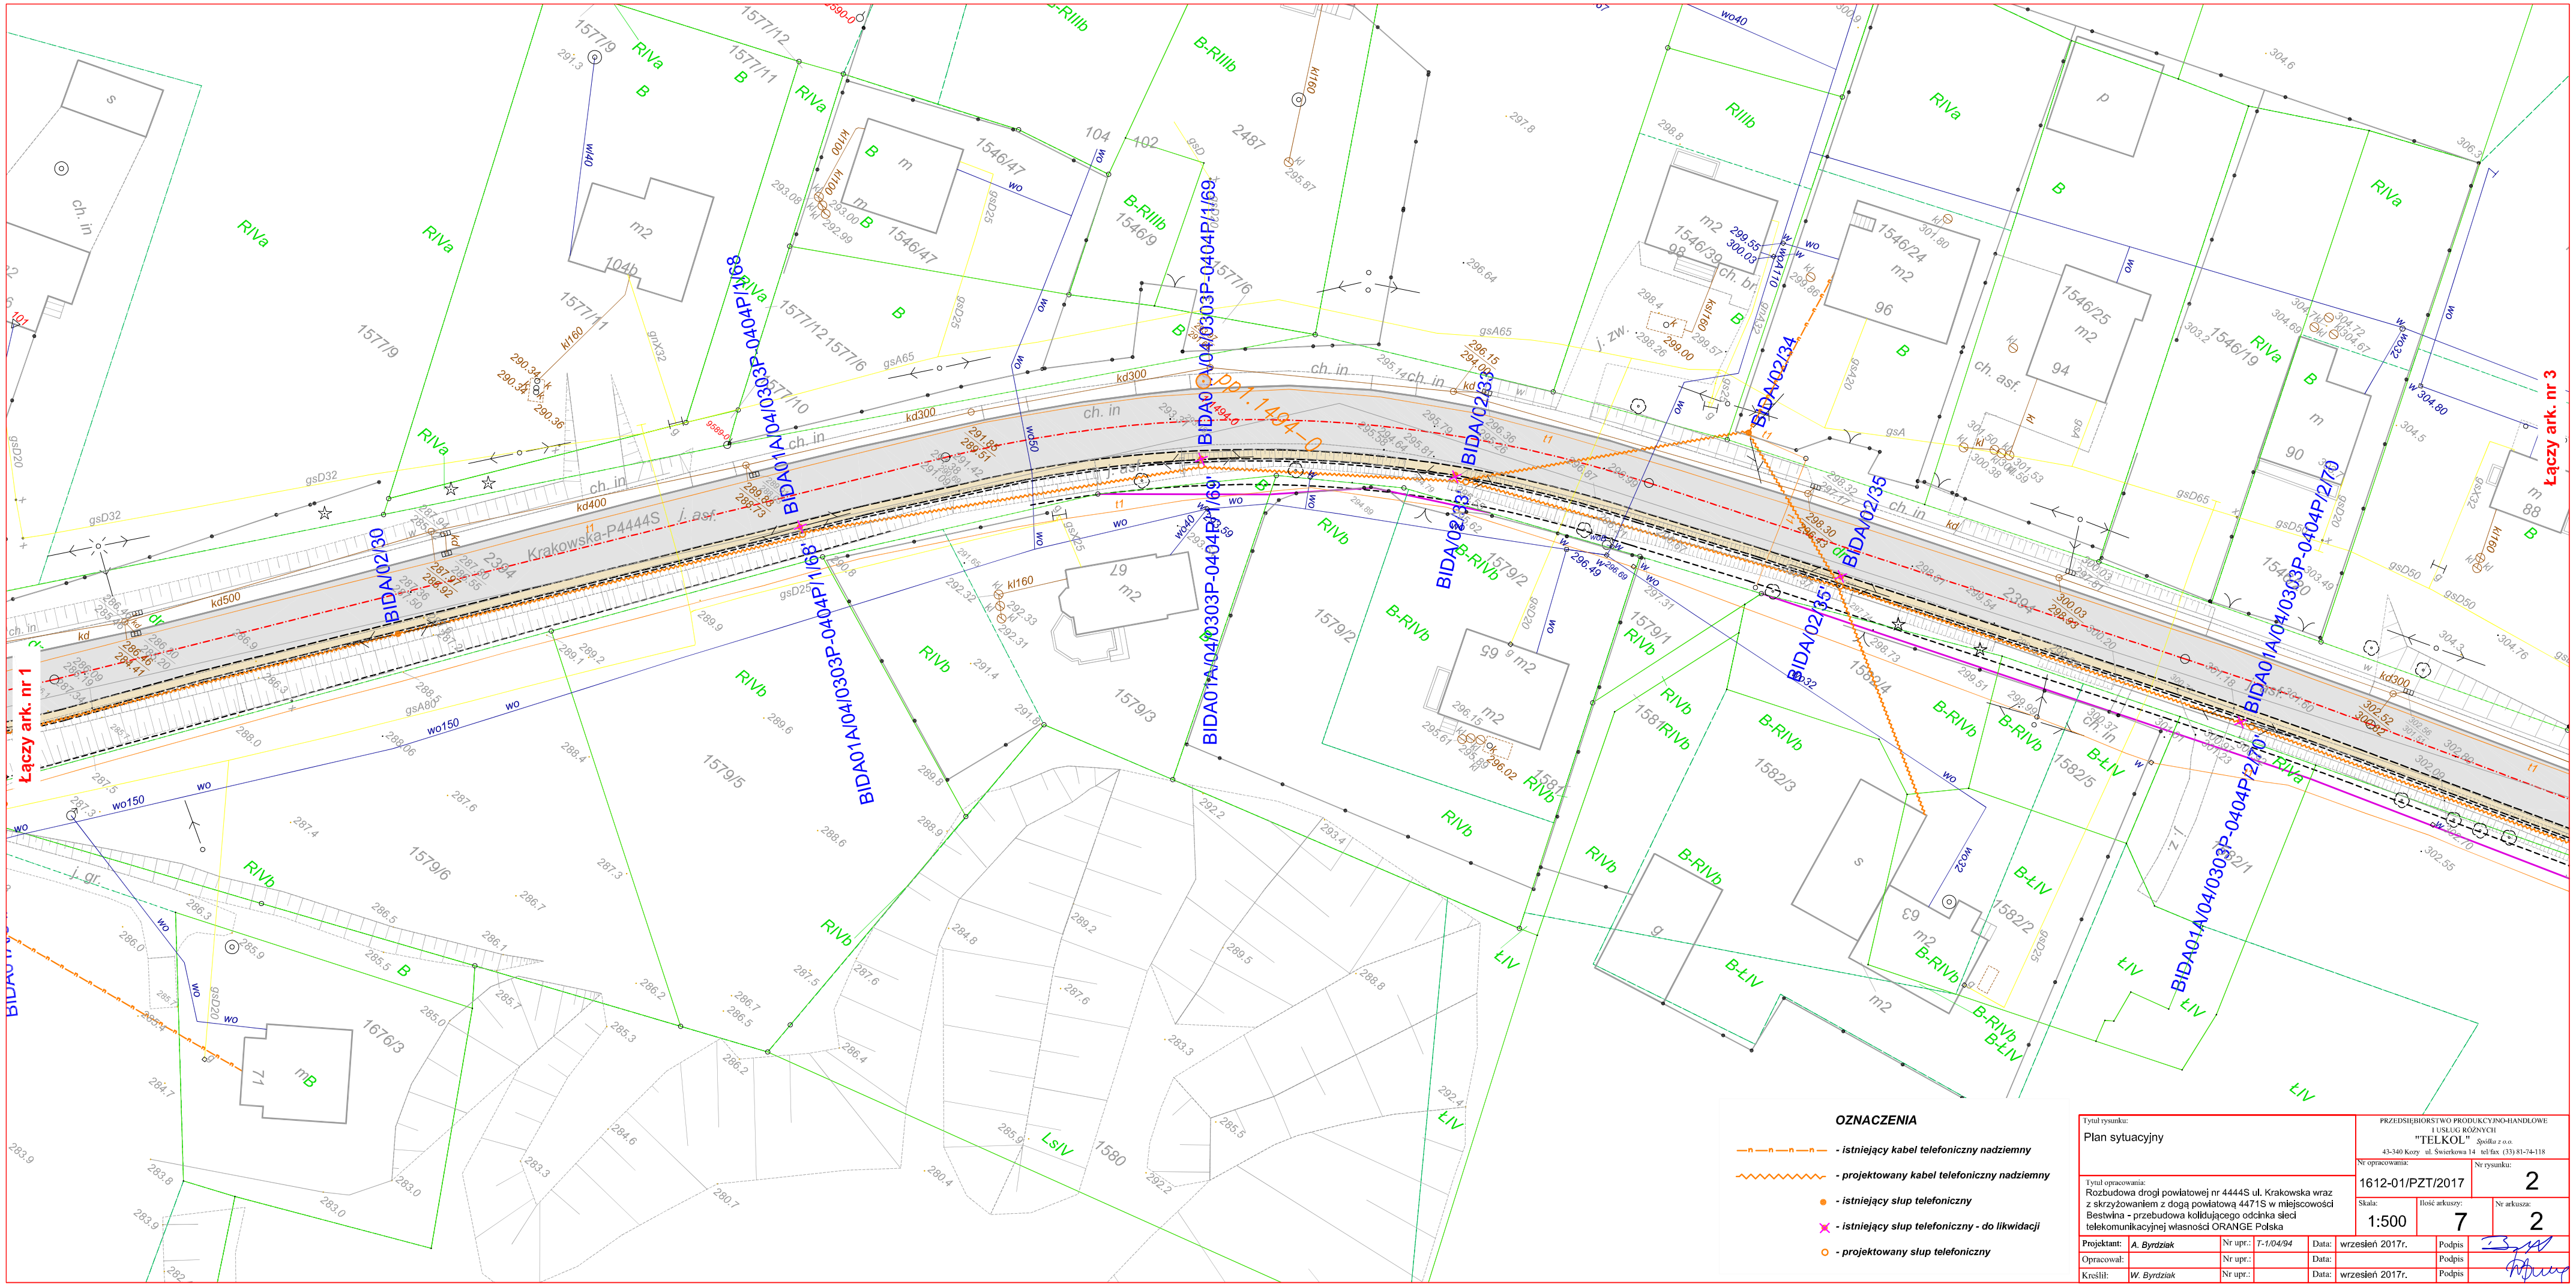

Tytuł rysunku:
Plan sytuacyjny

PRZEDSIĘBIORSTWO PRODUKCYJNO-HANDLOWE I USŁUG KOŹNYCH
"TELKOL" Spółka z o.o.
43-340 Kozy ul. Świerkowa 14 tel/fax (33) 81-74-118

Tytuł opracowania:
Rozbudowa drogi powiatowej nr 4444S ul. Krakowska wraz z skrzyżowaniem z drogą powiatową 4471S w miejscowości Bestwina - przebudowa kolidującego odcinka sieci telekomunikacyjnej własności ORANGE Polska

Nr opracowania:						Nr rysunku:	2
1612-01/PZT/2017							
Skala:	1:500	Ilość arkuszy:	7			Nr arkusza:	2
Projektant:	A. Byrdziak	Nr upr.:	T-1/04/94	Data:	wrzesień 2017r.	Podpis	
Opracował:		Nr upr.:		Data:		Podpis	
Kreślił:	W. Byrdziak	Nr upr.:		Data:	wrzesień 2017r.	Podpis	