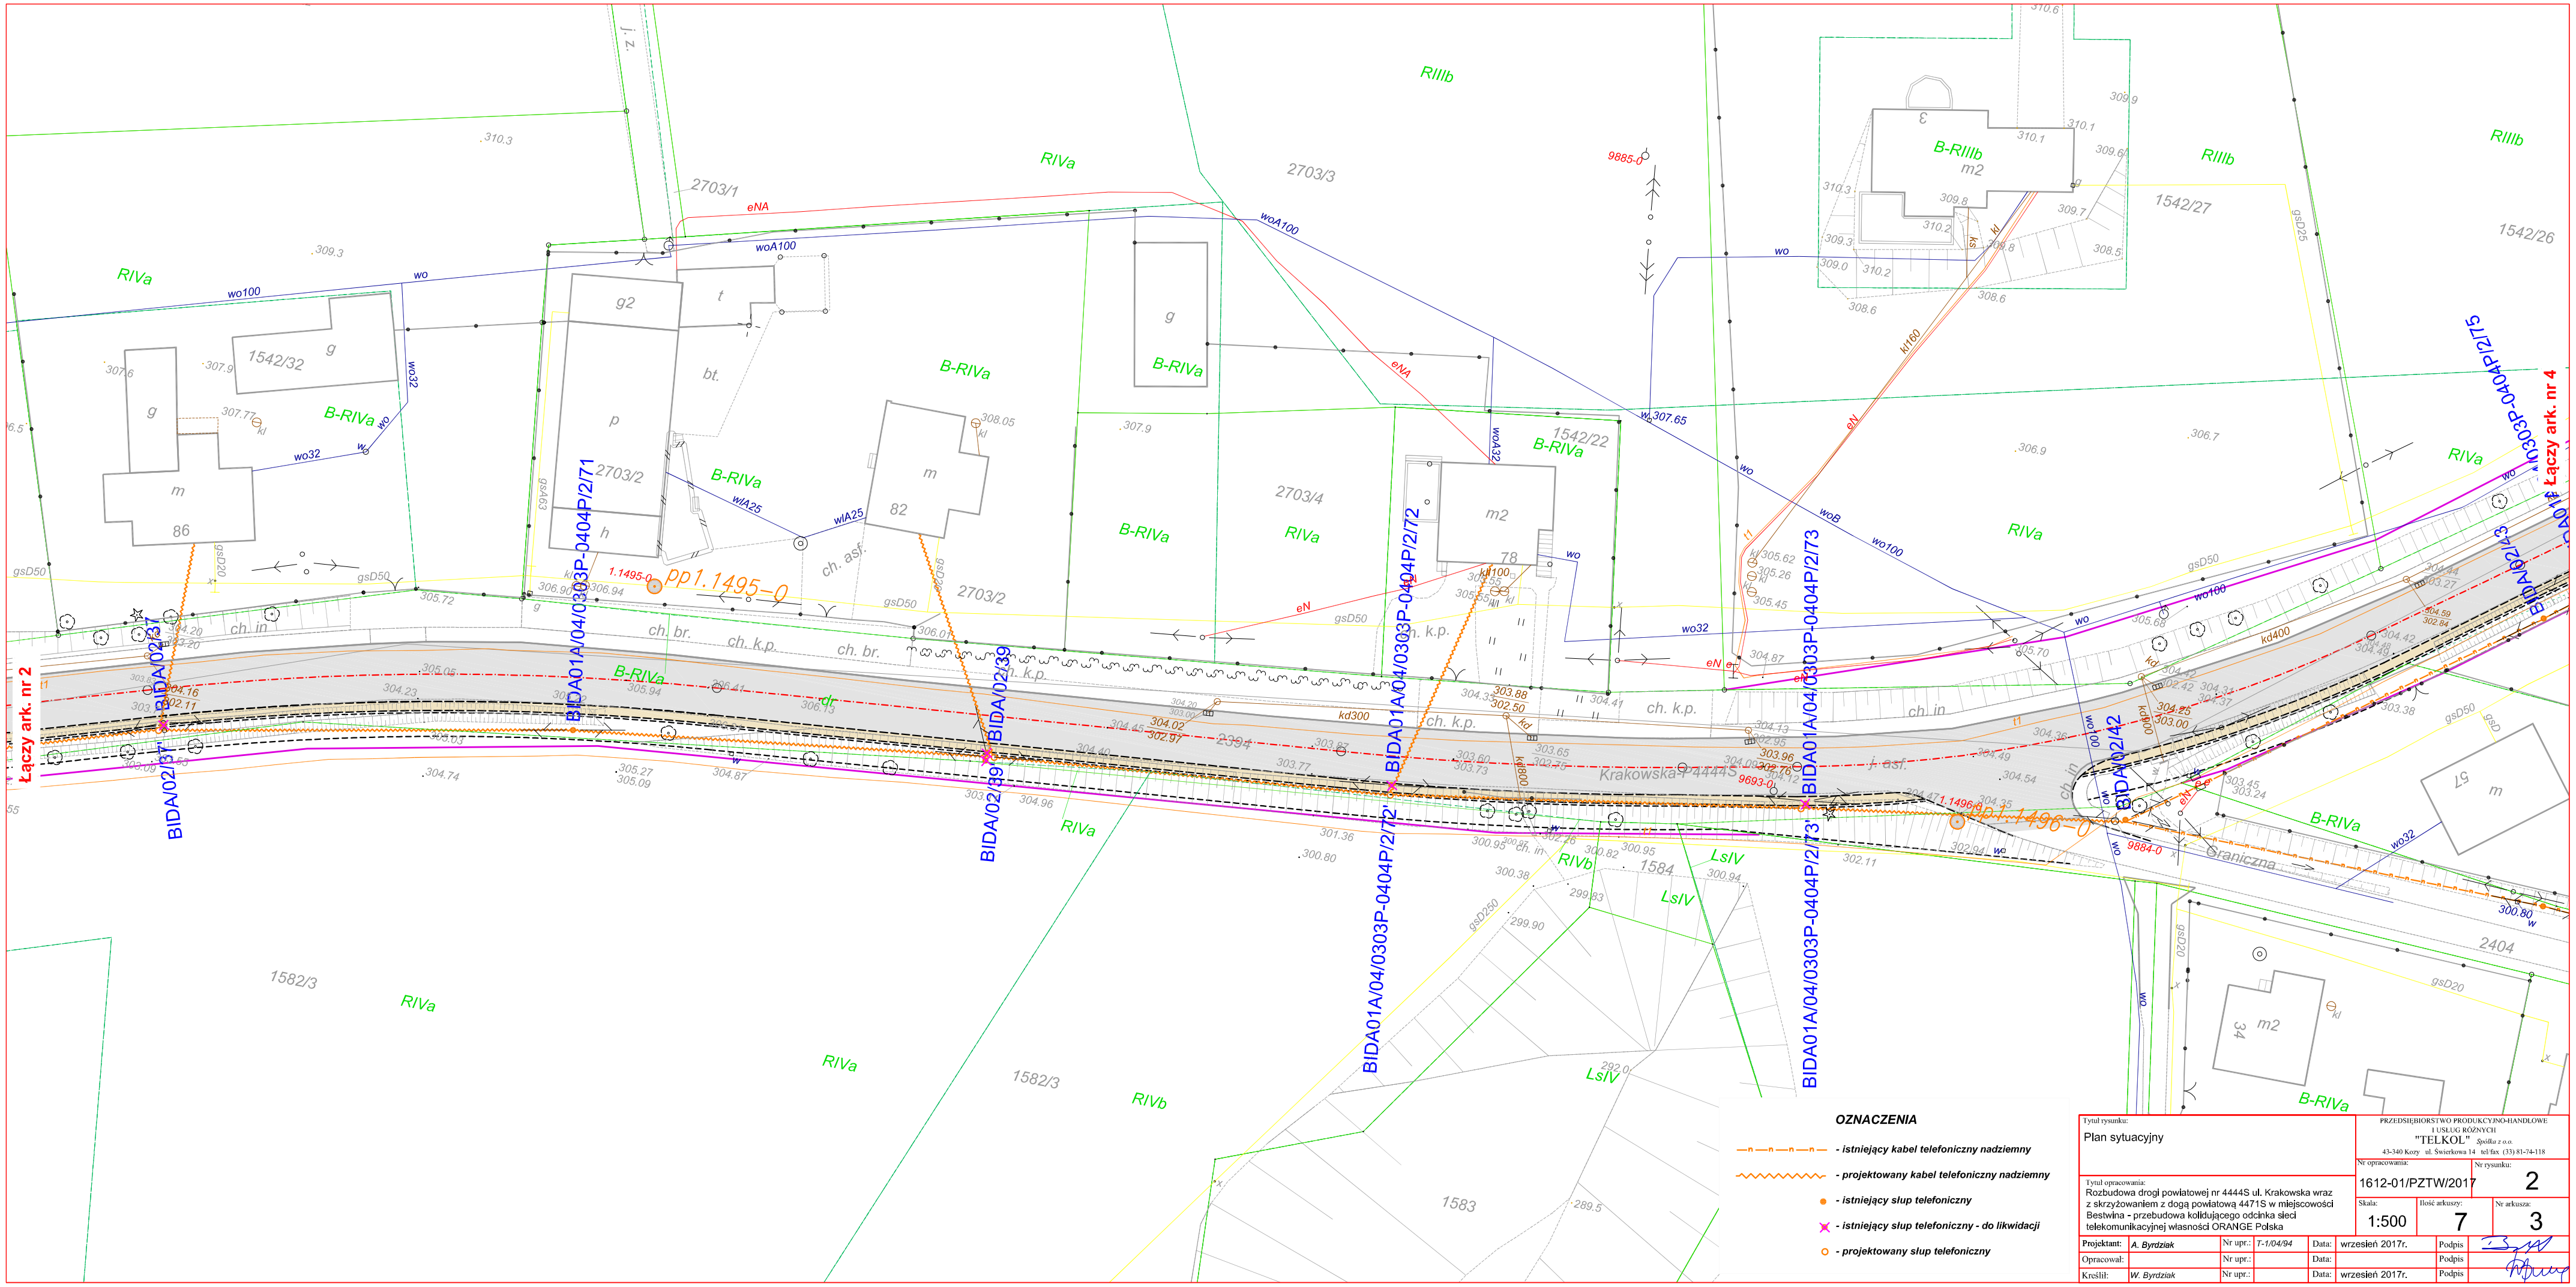
Łączy ark. nr 2
Łączy ark. nr 4
Krakowska 4444S
Graniczna
BIDA01A/04/0303P-0404P/2/71
BIDA01A/04/0303P-0404P/2/72
BIDA01A/04/0303P-0404P/2/73
BIDA/02/37
BIDA/02/39
BIDA/02/42
pp1.1495-0
pp1.1496-0
9885-0
9693-0
9884-0
OZNACZENIA
- istniejący kabel telefoniczny nadziemny
- projektowany kabel telefoniczny nadziemny
- istniejący słup telefoniczny
- istniejący słup telefoniczny - do likwidacji
- projektowany słup telefoniczny
Tytuł rysunku:
Plan sytuacyjny
PRZEDSIĘBIORSTWO PRODUKCYJNO-HANDLOWE I USŁUG RÓŻNYCH
"TELKOL" Spółka z o.o.
43-340 Kozy ul. Świerkowa 14 tel/fax (33) 81-74-118
Nr opracowania: 1612-01/PZTW/2017
Nr rysunku: 2
Tytuł opracowania:
Rozbudowa drogi powiatowej nr 4444S ul. Krakowska wraz z skrzyżowaniem z drogą powiatową 4471S w miejscowości Bestwina - przebudowa kolidującego odcinka sieci telekomunikacyjnej własności ORANGE Polska
Skala: 1:500
Ilość arkuszy: 7
Nr arkusza: 3
Projektant: A. Byrdziak Nr upr.: T-1/04/94 Data: wrzesień 2017r. Podpis
Opracował: Nr upr.: Data: Podpis
Kreślił: W. Byrdziak Nr upr.: Data: wrzesień 2017r. Podpis