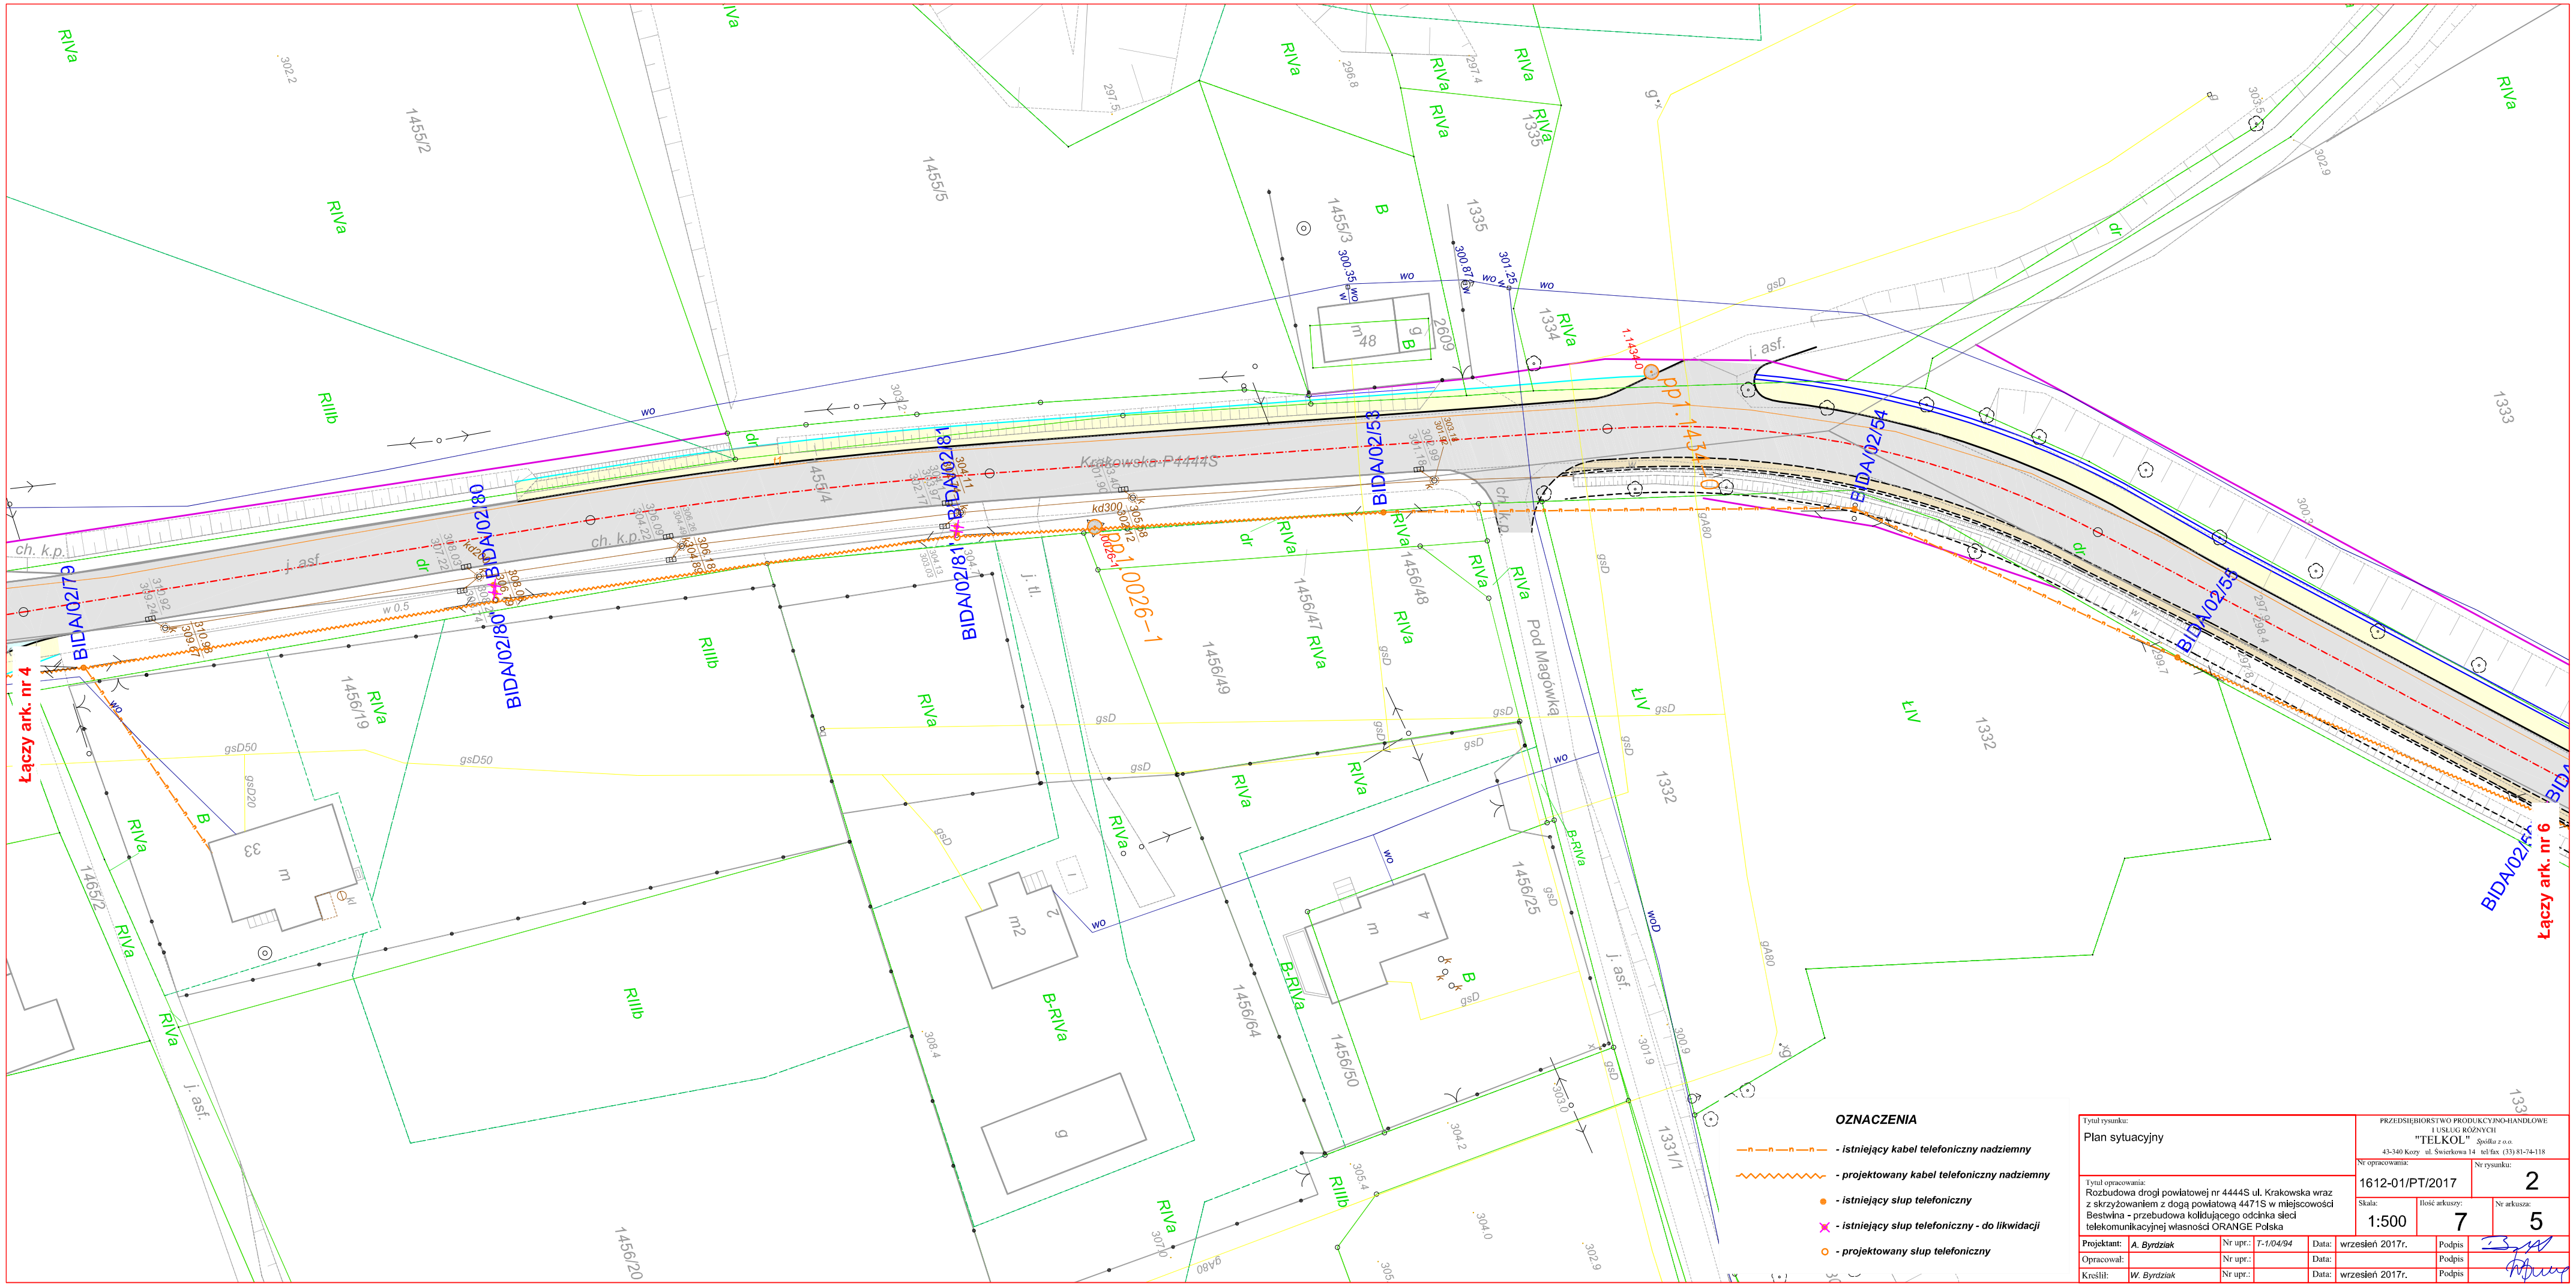

Tytuł rysunku:
Plan sytuacyjny

PRZEDSIĘBIORSTWO PRODUKCYJNO-HANDLOWE I USŁUG ROŻNYCH
"TELKOL" Spółka z o.o.
43-340 Kozy ul. Świerkowa 14 tel/fax (33) 81-74-118

Nr opracowania: 1612-01/PT/2017
Nr rysunku: 2
Tytuł opracowania: Rozbudowa drogi powiatowej nr 4444S ul. Krakowska wraz z skrzyżowaniem z drogą powiatową 4471S w miejscowości Bestwina - przebudowa kolidującego odcinka sieci telekomunikacyjnej własności ORANGE Polska
Skala: 1:500
Ilość arkuszy: 7
Nr arkusza: 5

Projektant:	A. Byrdziak	Nr upr.:	T-1/04/94	Data:	wrzesień 2017r.	Podpis
Opracował:		Nr upr.:		Data:		Podpis
Kreślił:	W. Byrdziak	Nr upr.:		Data:	wrzesień 2017r.	Podpis