


LEGENDA

	jezdnie
	wysoki kamienie przejezdne
	zabki autobusowe
	chodnik
	zjazd do posesji nawierzchnia z kostki betonowej
	zjazd do posesji nawierzchnia bitumiczna
	pobocze utwardzone
	zielen
	krawężnik betonowy
	krawężnik betonowy - obrębiony
	krawężnik kamienny
	krawężnik kamienny - obrębiony
	obrzeża betonowe
	odtworzenie rowów
	przepust
	ścianka czołowa



istniejące oznakowanie pionowe

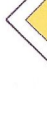

projektowane oznakowanie pionowe




projektowane oznakowanie poziome



Projekt docelowej organizacji ruchu

autor:	mgr inż. Grzegorz Głanowski	projektant:	mgr inż. Grzegorz Głanowski	opracował:	mgr inż. Krzysztof Wygas
inżynieria ruchu:	1:500	stadium:	nr rys.	projekt organizacji ruchu:	1.1

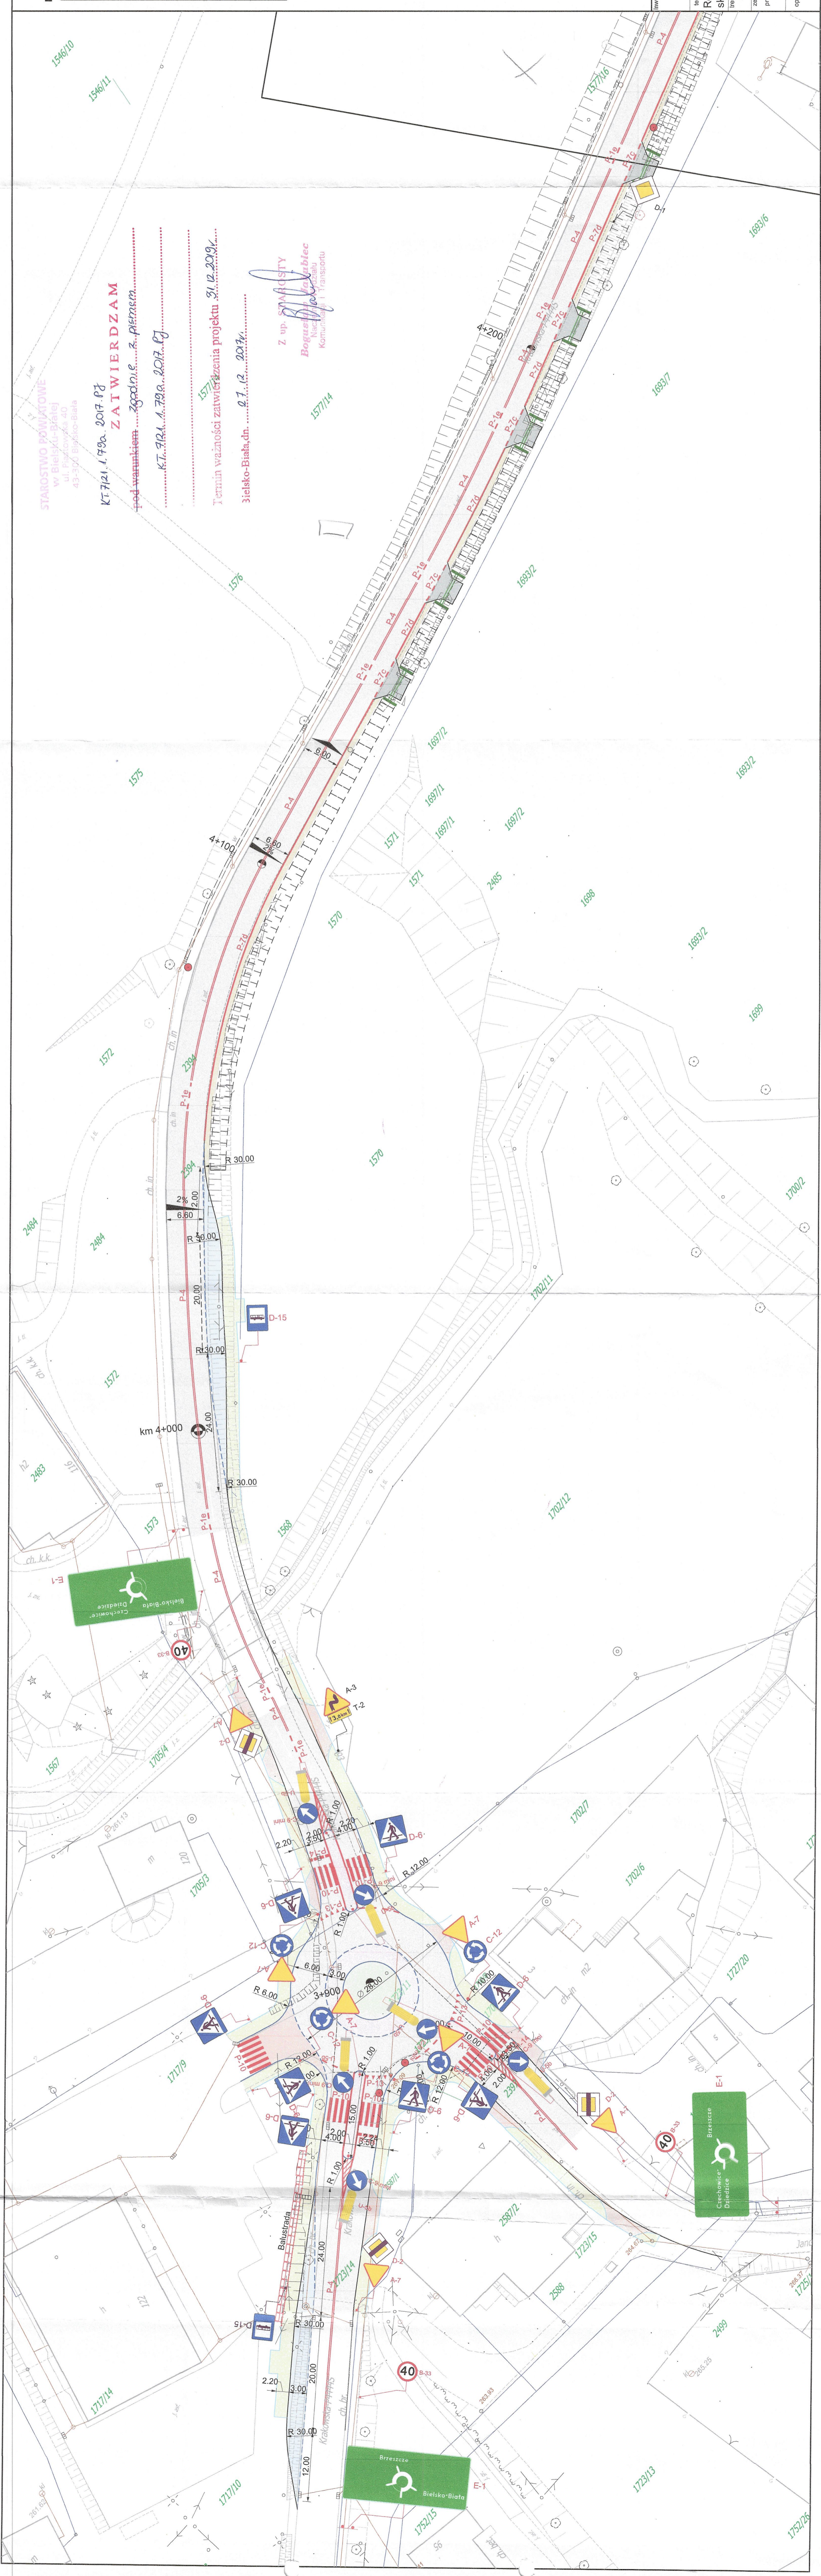



**LEGENDA**

[Symbol]	jezdnie
[Symbol]	wysepki kamienne przejezdne
[Symbol]	zalozi autobusowe
[Symbol]	chodnik
[Symbol]	zjazd do posesji nawierzchnia z kostki betonowej
[Symbol]	zjazd do posesji nawierzchnia bitumiczna
[Symbol]	pobocze utwardzone
[Symbol]	zieleni
[Symbol]	odtworzenie rowow
[Symbol]	przejazd
[Symbol]	scianka czolowa

- A-16 istniejące oznakowanie pionowe
- D-1 projektowane oznakowanie pionowe
- P-4 projektowane oznakowanie poziome


