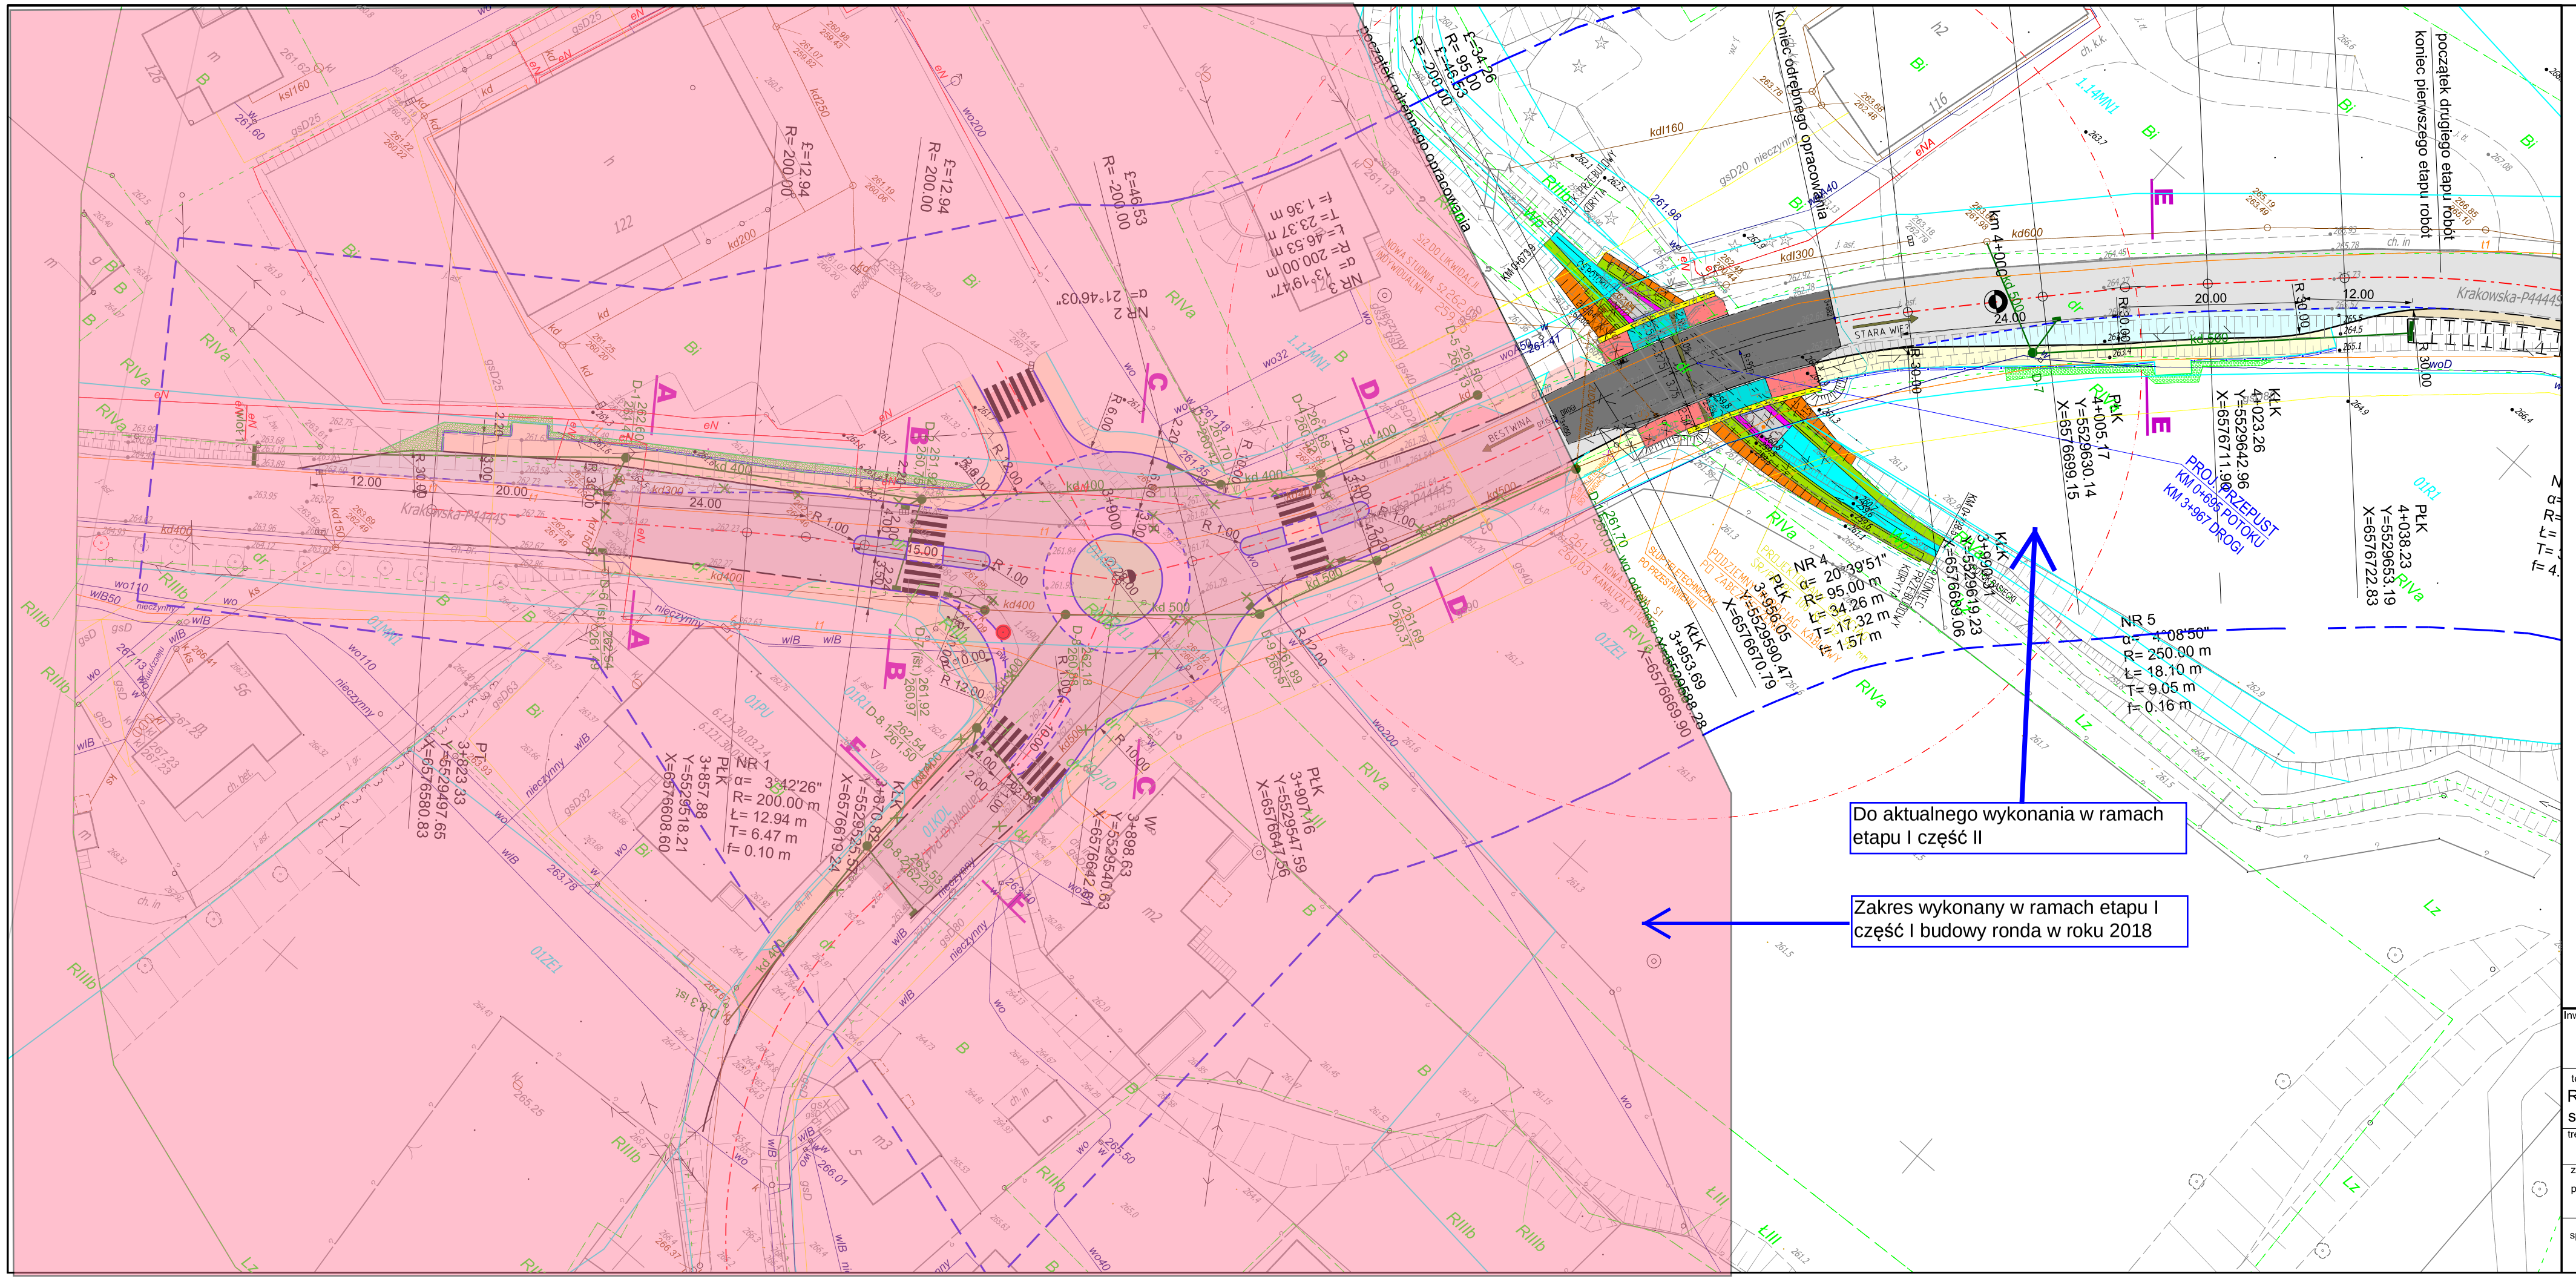

LEGENDA

branża drogowa

- jezdnia
- wysepki kamienne przejezdne
- zatoki autobusowe
- chodnik
- zjazdy do posesji
- wysepki nieprzejezdne z kostki betonowej
- zieleń
- umocnienie skarpy płytami ażurowymi
- krawężnik betonowy
- krawężnik betonowy - obniżony
- krawężnik kamienny
- krawężnik kamienny - obniżony
- obrzeże betonowe
- kolektor deszczowy
- studnia rewizyjna
- studnia ściekowa
- likwidacja kanalizacji deszczowej
- ścianka czołowa
- poręcz

Inwestor: ZARZĄD DRÓG POWIATOWYCH w Bielsku Białej, ul. Regera 81, 43-382 Bielsko Biała	Jednostka projektowa: USŁUGI ROJEKTOWE mgr inż. Grzegorz Glanowski, ul. Zdrojowa12, 43-356 Bujaków

temat:
Rozbudowa drogi powiatowej 4444S ul. Krakowska wraz ze skrzyżowaniem z drogą powiatową 4471S ul. Janowicka w m. Bestwina

treść:
Plan sytuacyjny

zespół autorski: projektant: mgr inż. Grzegorz Glanowski, upr. nr SLK/3645/PWOD/11	podpis:	branża: drogowa	skala: 1:500
sprawdził: mgr inż. Tomasz Gacek, upr. nr SLK/3672/PWOD/11	podpis:	stadium: projekt wykonawczy	nr rys. 1.