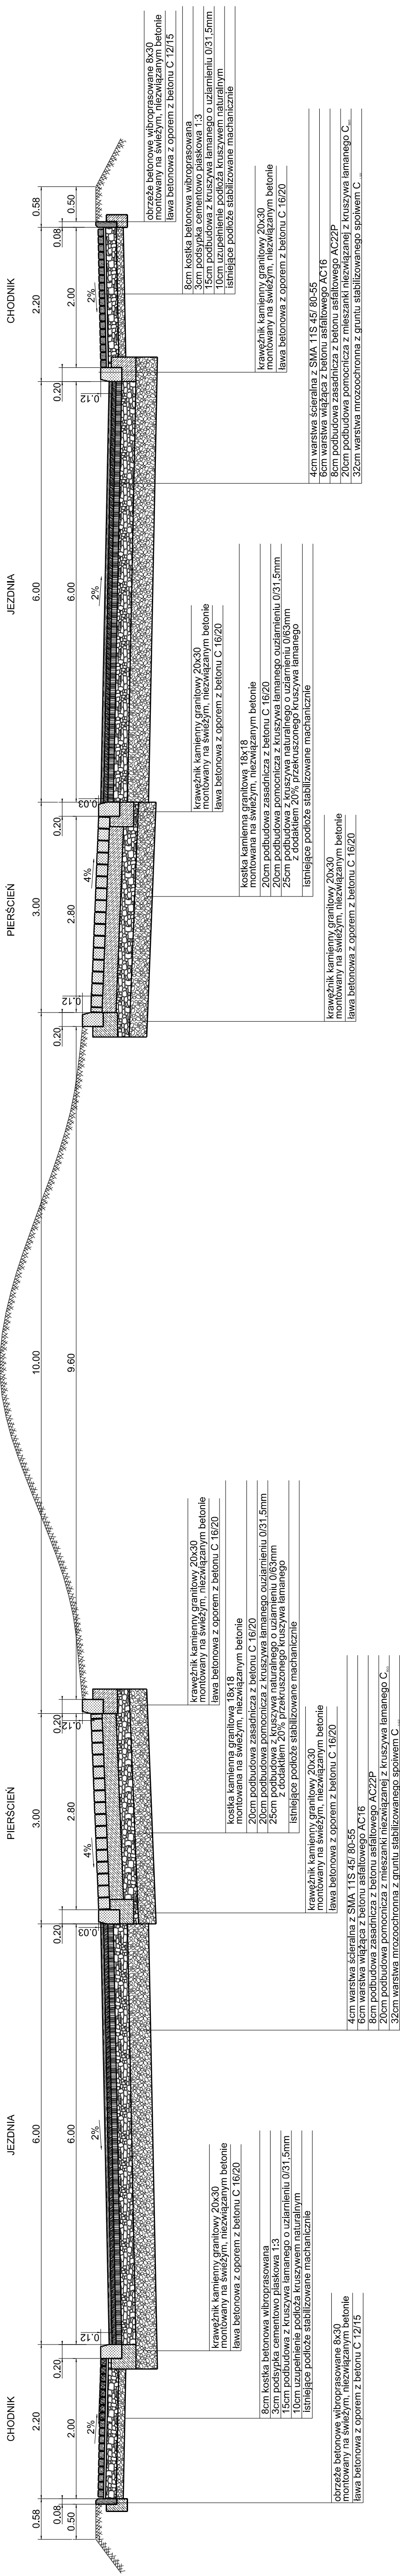

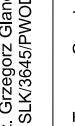
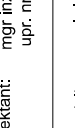


# PRZEKRÓJ C-C

WYSPA CENTRALNA



<b>INWESTOR:</b>		<b>PRZEKROJE TYPOWE</b>		<b>BRANŻA:</b>	
<b>ZESPÓŁ AUTORSKI:</b> mgr inż. Grzegorz Głanowski upr. nr SLK/3845/PWOD/11		<b>PODPIS:</b> 		<b>SKALA:</b> 1:50	
<b>PROJEKTANT:</b> mgr inż. Grzegorz Głanowski upr. nr SLK/3845/PWOD/11		<b>PODPIS:</b> 		<b>STADIUM:</b> projekt	
<b>SPRAWDZIŁ:</b> mgr inż. Tomasz Głanek upr. nr SLK/367/PWOD/11		<b>PODPIS:</b> 		<b>NR RYS.</b> 2.3	