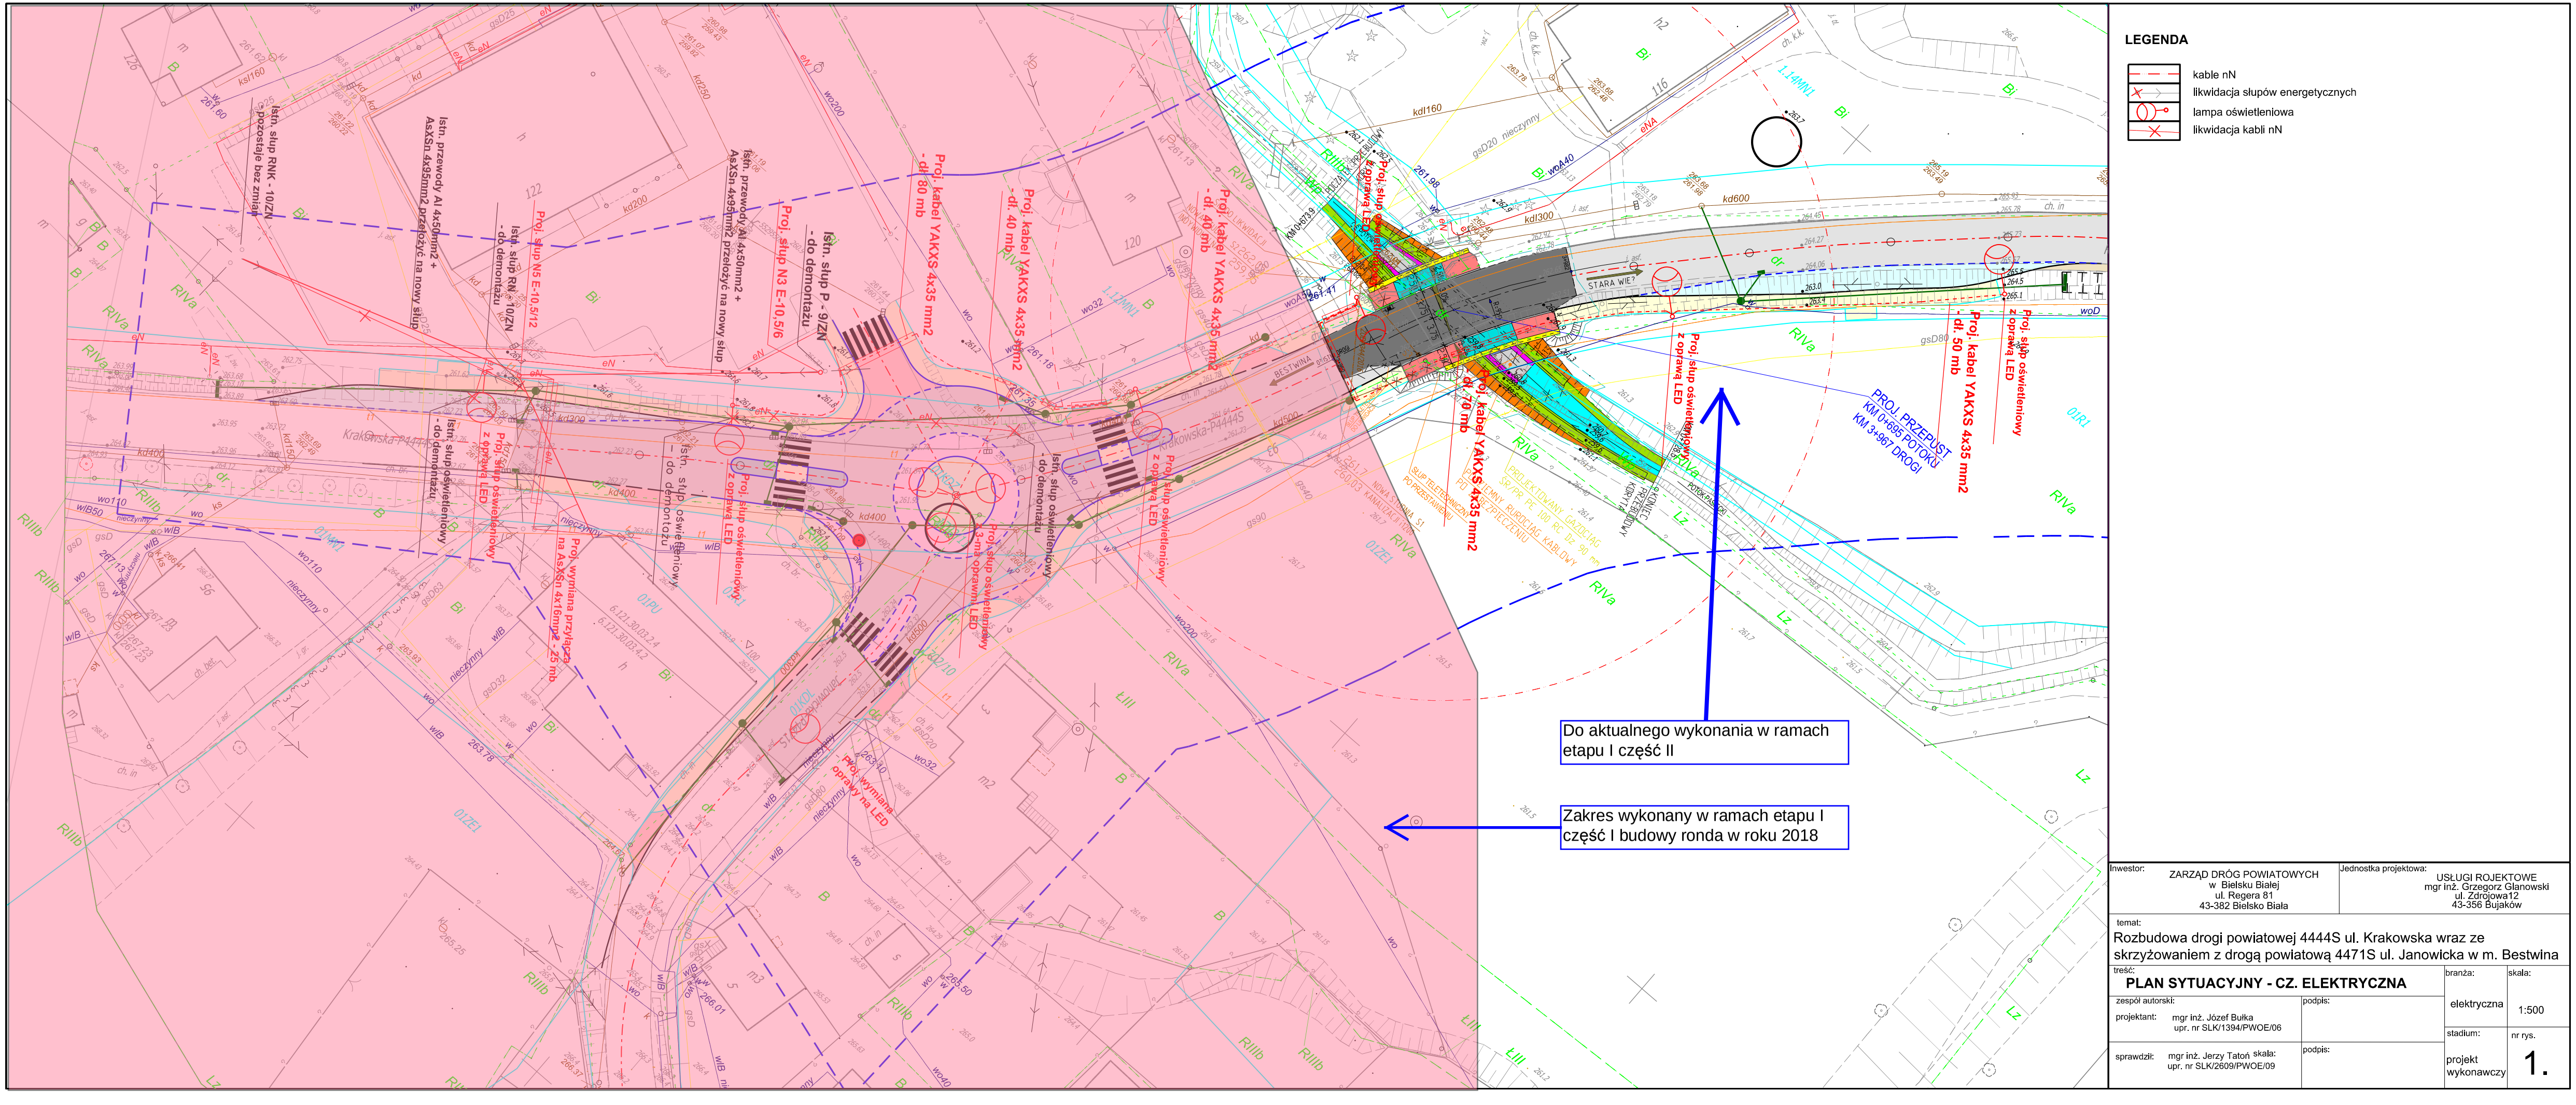

LEGENDA

- kable nN
- likwidacja słupów energetycznych
- lampa oświetleniowa
- likwidacja kabli nN

Inwestor: ZARZĄD DRÓG POWIATOWYCH w Bielsku Białej, ul. Regera 81, 43-382 Bielsko Biała	Jednostka projektowa: USŁUGI ROJEKTOWE mgr inż. Grzegorz Glanowski, ul. Zdrojowa12, 43-356 Bujaków
temat: Rozbudowa drogi powiatowej 4444S ul. Krakowska wraz ze skrzyżowaniem z drogą powiatową 4471S ul. Janowicka w m. Bestwina	
treść: **PLAN SYTUACYJNY - CZ. ELEKTRYCZNA**	branża: elektryczna; skala: 1:500
zespół autorski:	podpis:
projektant: mgr inż. Józef Bułka, upr. nr SLK/1394/PWOE/06	
sprawdził: mgr inż. Jerzy Tatoń, upr. nr SLK/2609/PWOE/09	podpis:
	stadium: projekt wykonawczy; nr rys. 1.